



Skipulags- og byggingarfulltrúi Uppsveita bs.
 Yfirfarið
 15. OKT. 2015
Árnir
 Byggingarfulltrúi

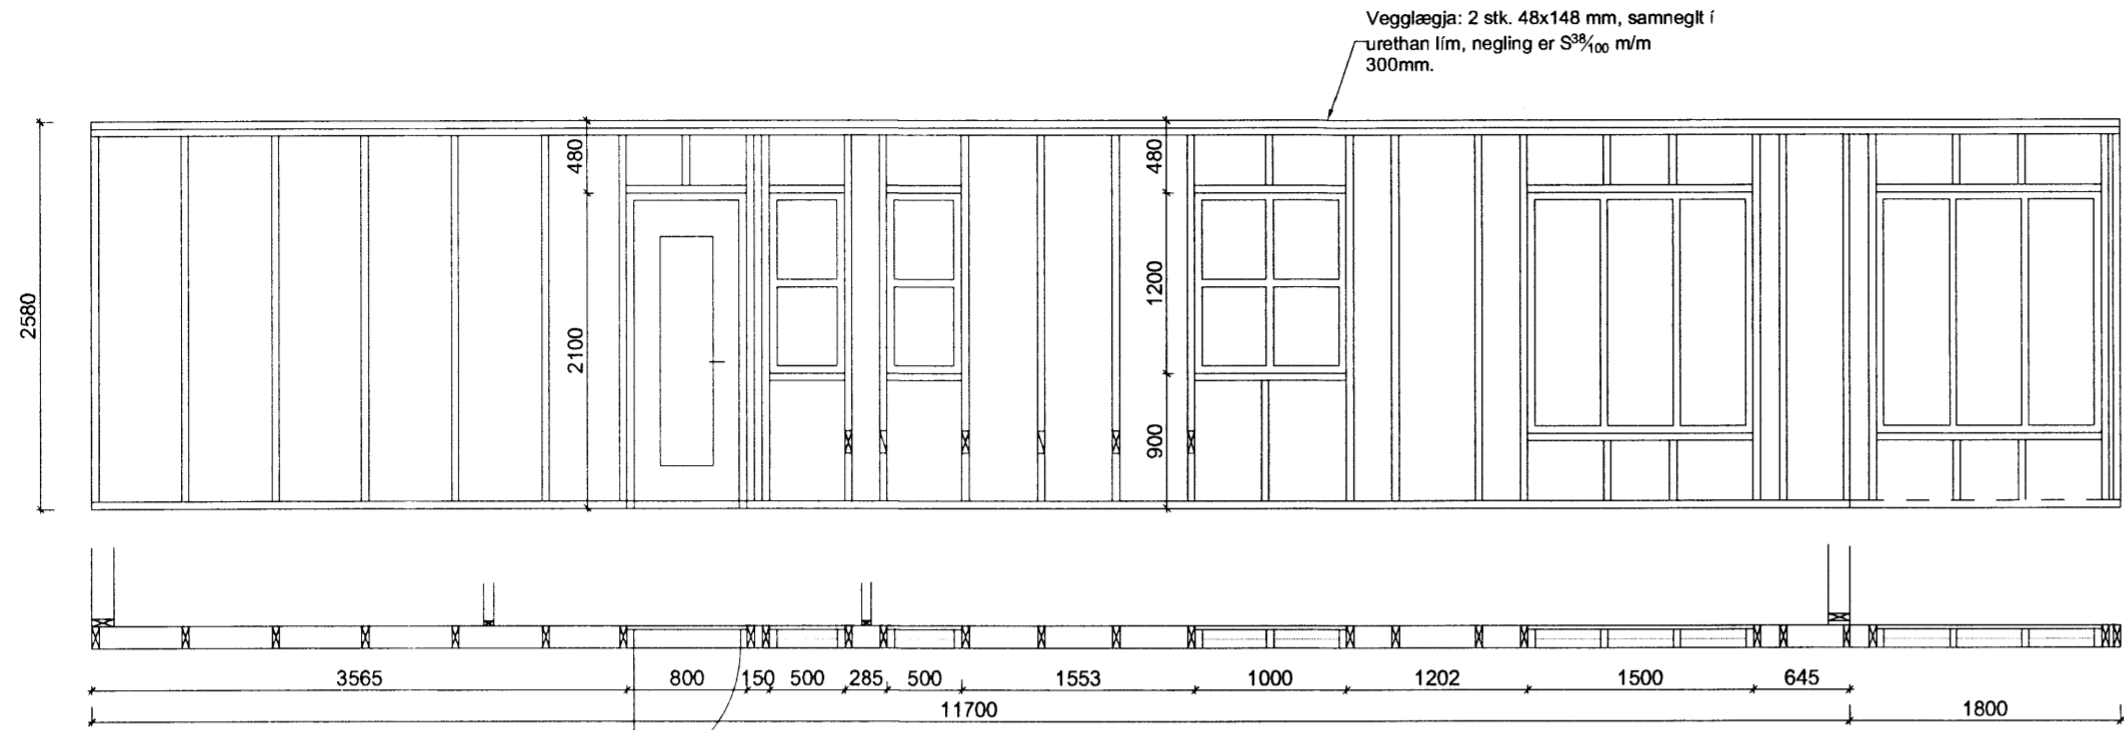

Ásýnd Vestlægrar hliðar

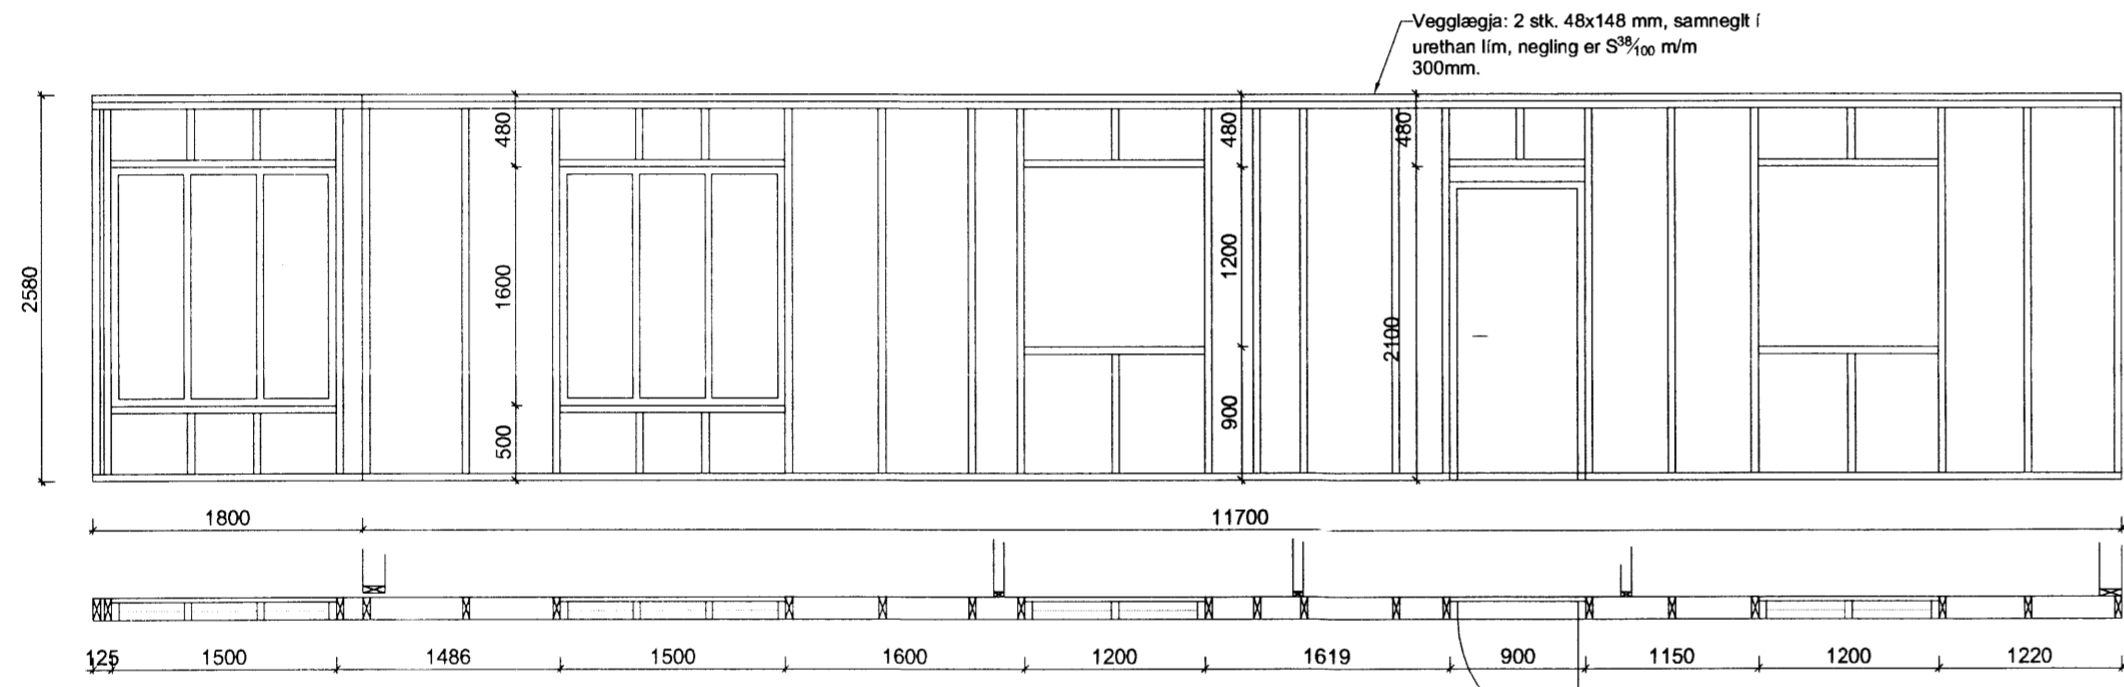


Ásýnd Austlægrar hliðar


SKÝRINGAR VIÐ UPPBYGGINGU Á ÚTVEGGJAGRINDUM

Útveggir hússins eru byggðir upp úr 45x148 mm timburstöðum með mesta millibili stöða m/m 600, allt burðarefni er styrkleikaflokkað í K18 a.m.k.

Allar samsetningar eru negldar með minnst 3 stk. S³/₁₀₀.

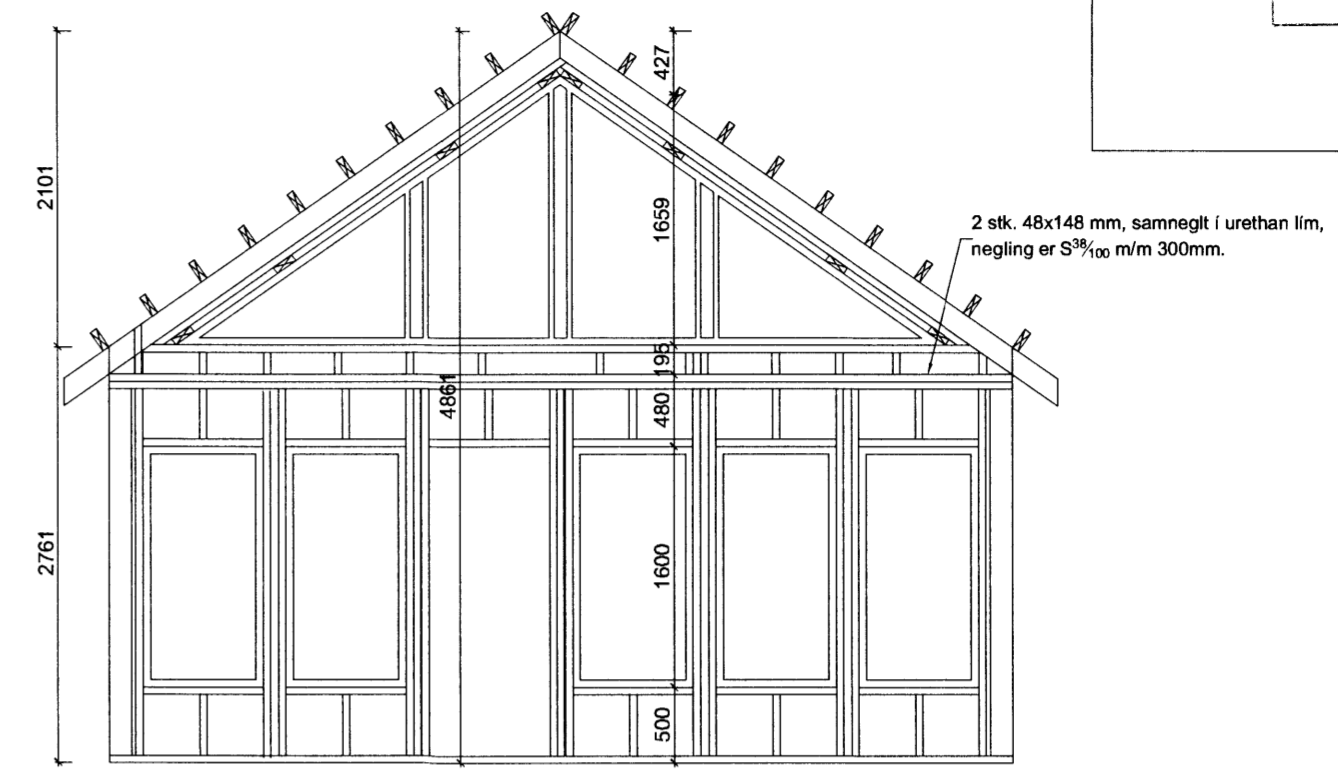

Ásýnd Norðlægrar hliðar

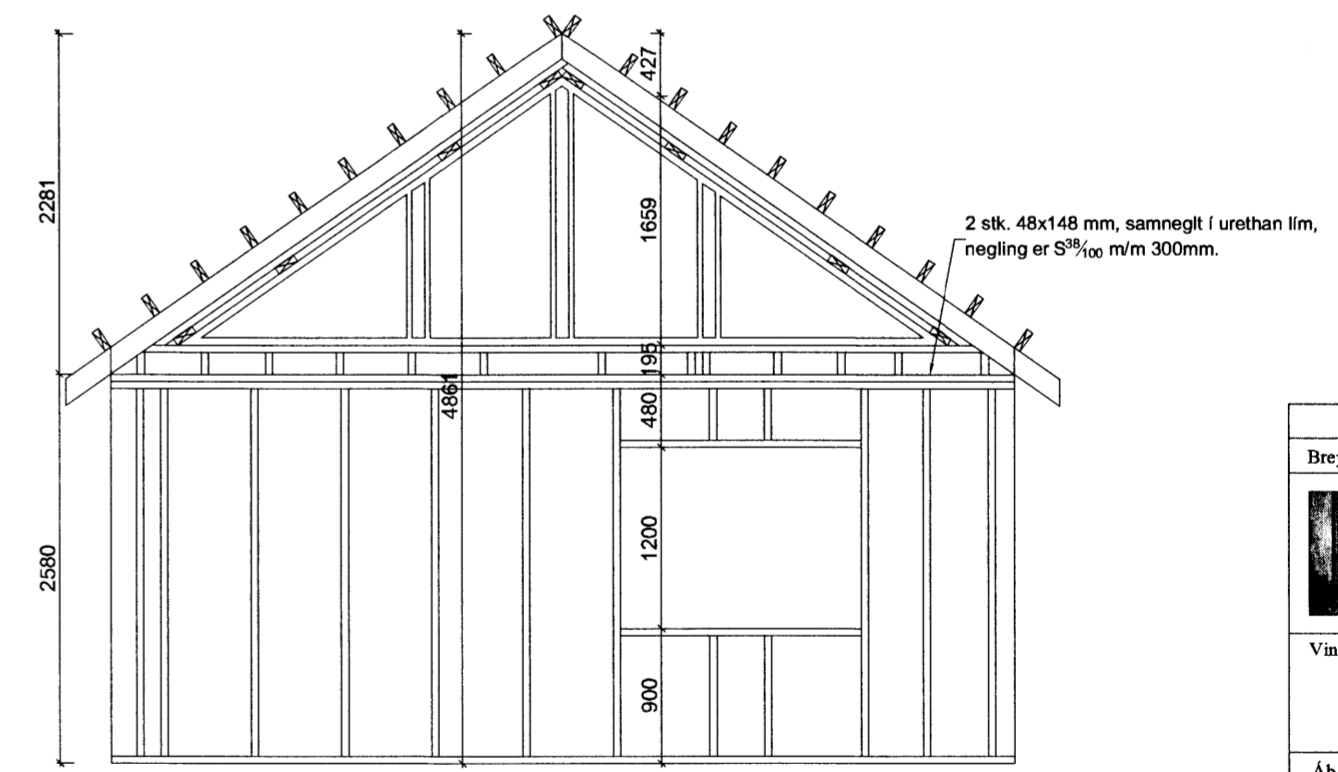

Ásýnd Suðlægrar hliðar

Breytingar:	
HÚSEY Teikni- og verkfræðijónusta. SELFOSSI	
Vinnustofa:	Stóru-Sandvík 4, 801 Selfoss. Sími 482-1738 / 898-9199 Netfang: samsh@simnet.is
Áb.m. og réttahafi ©:	Samuel Smári Hreggviðsson, byggingateknifræðingur, M.T.F.Í. Kt.: 200752-4659
Viðfangsefni:	MÍÐFELLSVEGUR 9, Úthlíð, Bláskógabyggð
Verklutj:	ÚTVEGGJAGRINDUR OG SKÝRINGAR
Mælikvarði:	Teiknað/Reiknað: 1:50 og 1:20 ssh
Dagsetning:	Stóru-Sandvík 4, í september 2015
Samþykkt:	21/9 '15 <i>Sam. H.</i>
Verknúmer:	15-710
Teikn.númer:	2-04

6225