



VATNSLAGNIR: Grunnmynd sökkla 1:50

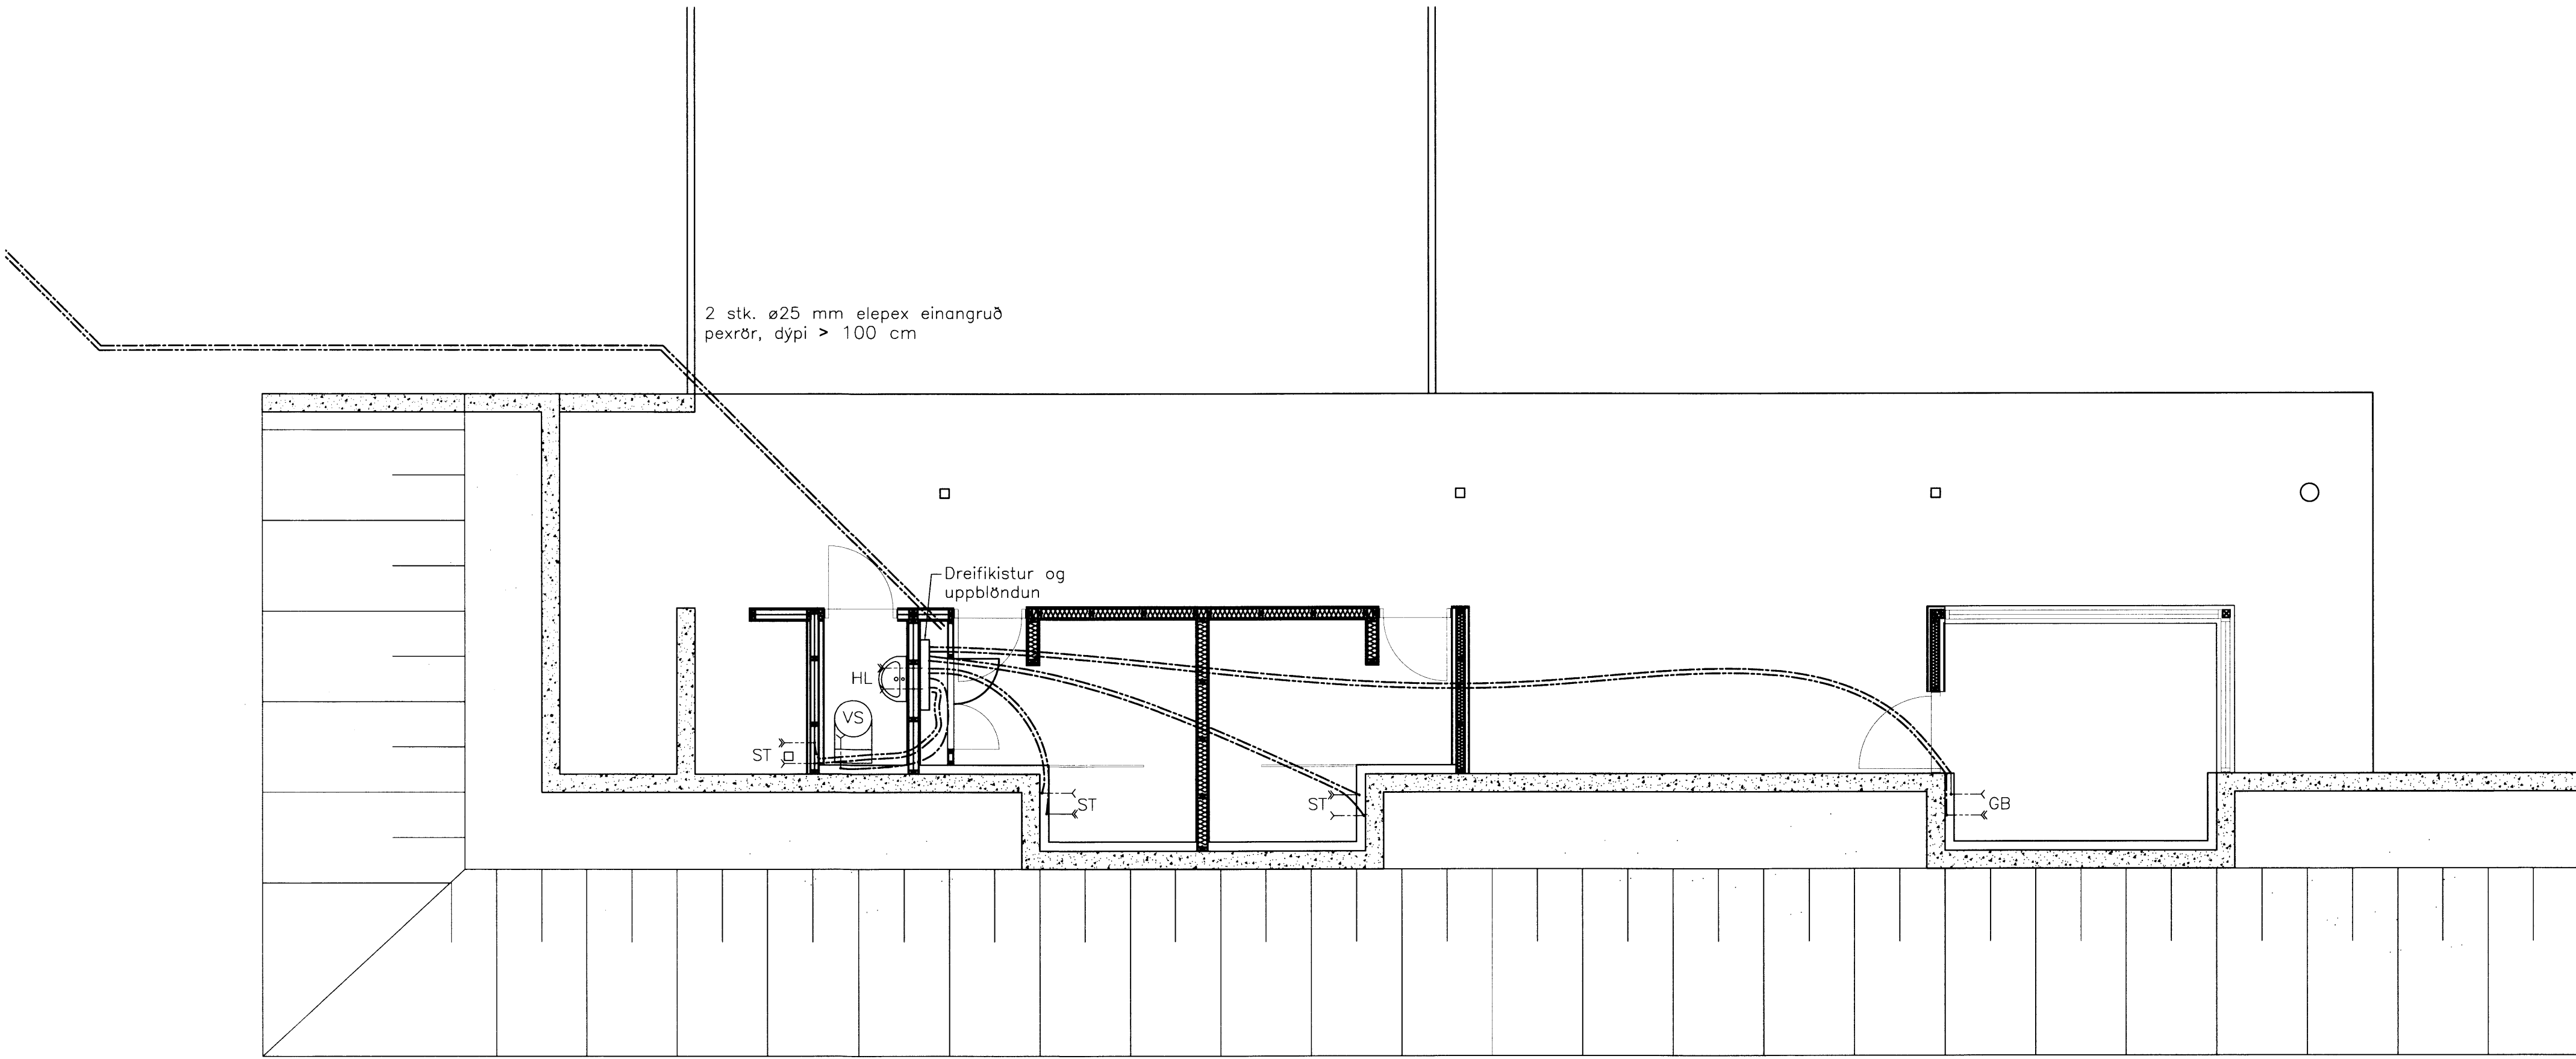

VATNSLAGNIR: Afstöðumynd 1:200

SKALABREKKUGATA

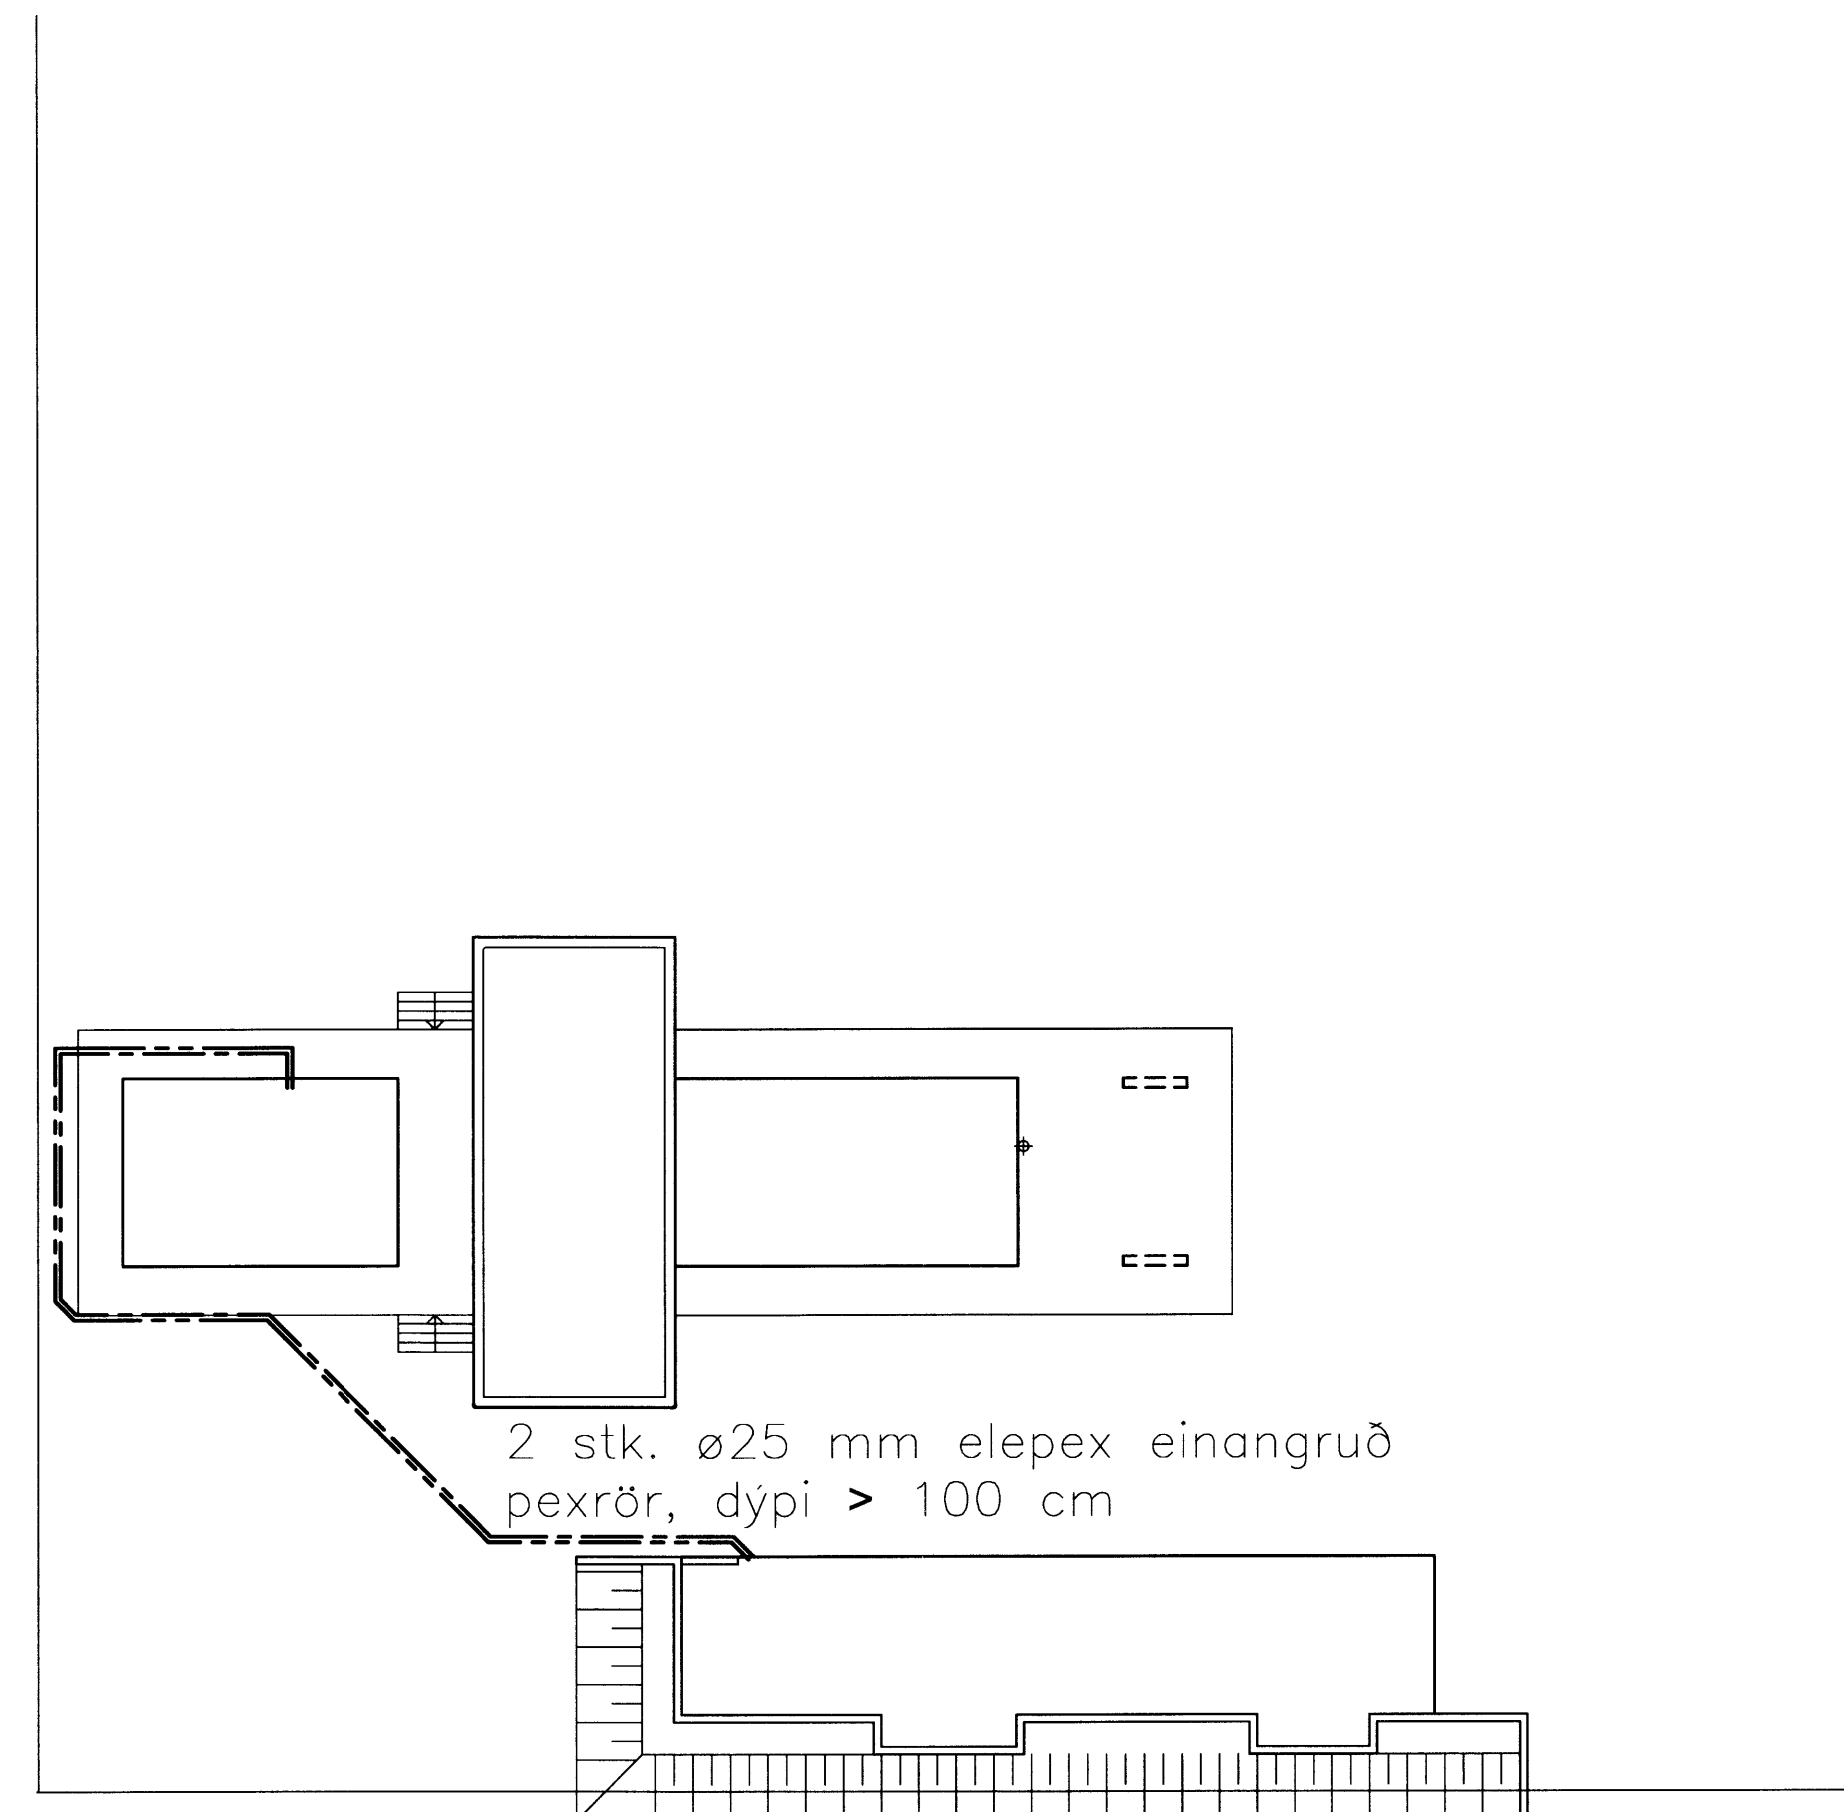

SKÝRINGAR:

Sjá skýringar á bl. 1093-3-1.
Sjá einnig hita- og frárennslis-
teikningar til hlíðsjónar.
Við nákvæma staðsetningu tækja skal
fara eftir sérteikningum arkitekta.
Efni, frágangur og öll vinna skal vera í
sammæmi við reglugerð um vatnsveitu.

Skipulags- og byggingarfulltrúi Uppsveita bs.
Yfirfarið
05 OKT. 2015
Rinn Þóris
Byggingarfulltrúi

Breytingar:

| |
|--|
| |
| |
| |
| |
| |
| |
| |
| |
| |
| |

TÓV TEIKNISTOFAN ÓDINSTORGL
VERKFRÉDISTOFA ehf.
Óðinsgötu 7
101 Reykjavík
Netfang: gusti@to.is
Sími: 510 2211 Fax: 510 2201

Verkefni: SKALABREKKUGATA 8, BLÁSKÓGARBYGGÐ
Heiti: VATNSLAGNIR: Grunnmynd og afstöðumynd.

| | |
|--|-----------------------------|
| Hönnun: VÍFILL ÓDDSSON kt. 101237-3629 | VERKFRÉÐINGUR FVFI - FRV |
| GUSTAF VÍFILSSON kt. 231163-5069 | VERKFRÉÐINGUR FVFI |
| KRISTJÁN S. GUDMUNDSSON kt. 070254-5819 | VERKFRÉÐINGUR FVFI |

Áritun aðalhönnuðar:

M. 1:50, 1:200
R. G.V.
T. G.V./I.V.
Dags. Nóv. 2014. Nr. 1093-3-3.