


HITALAGNIR: Grunnmynd sökla 1:50

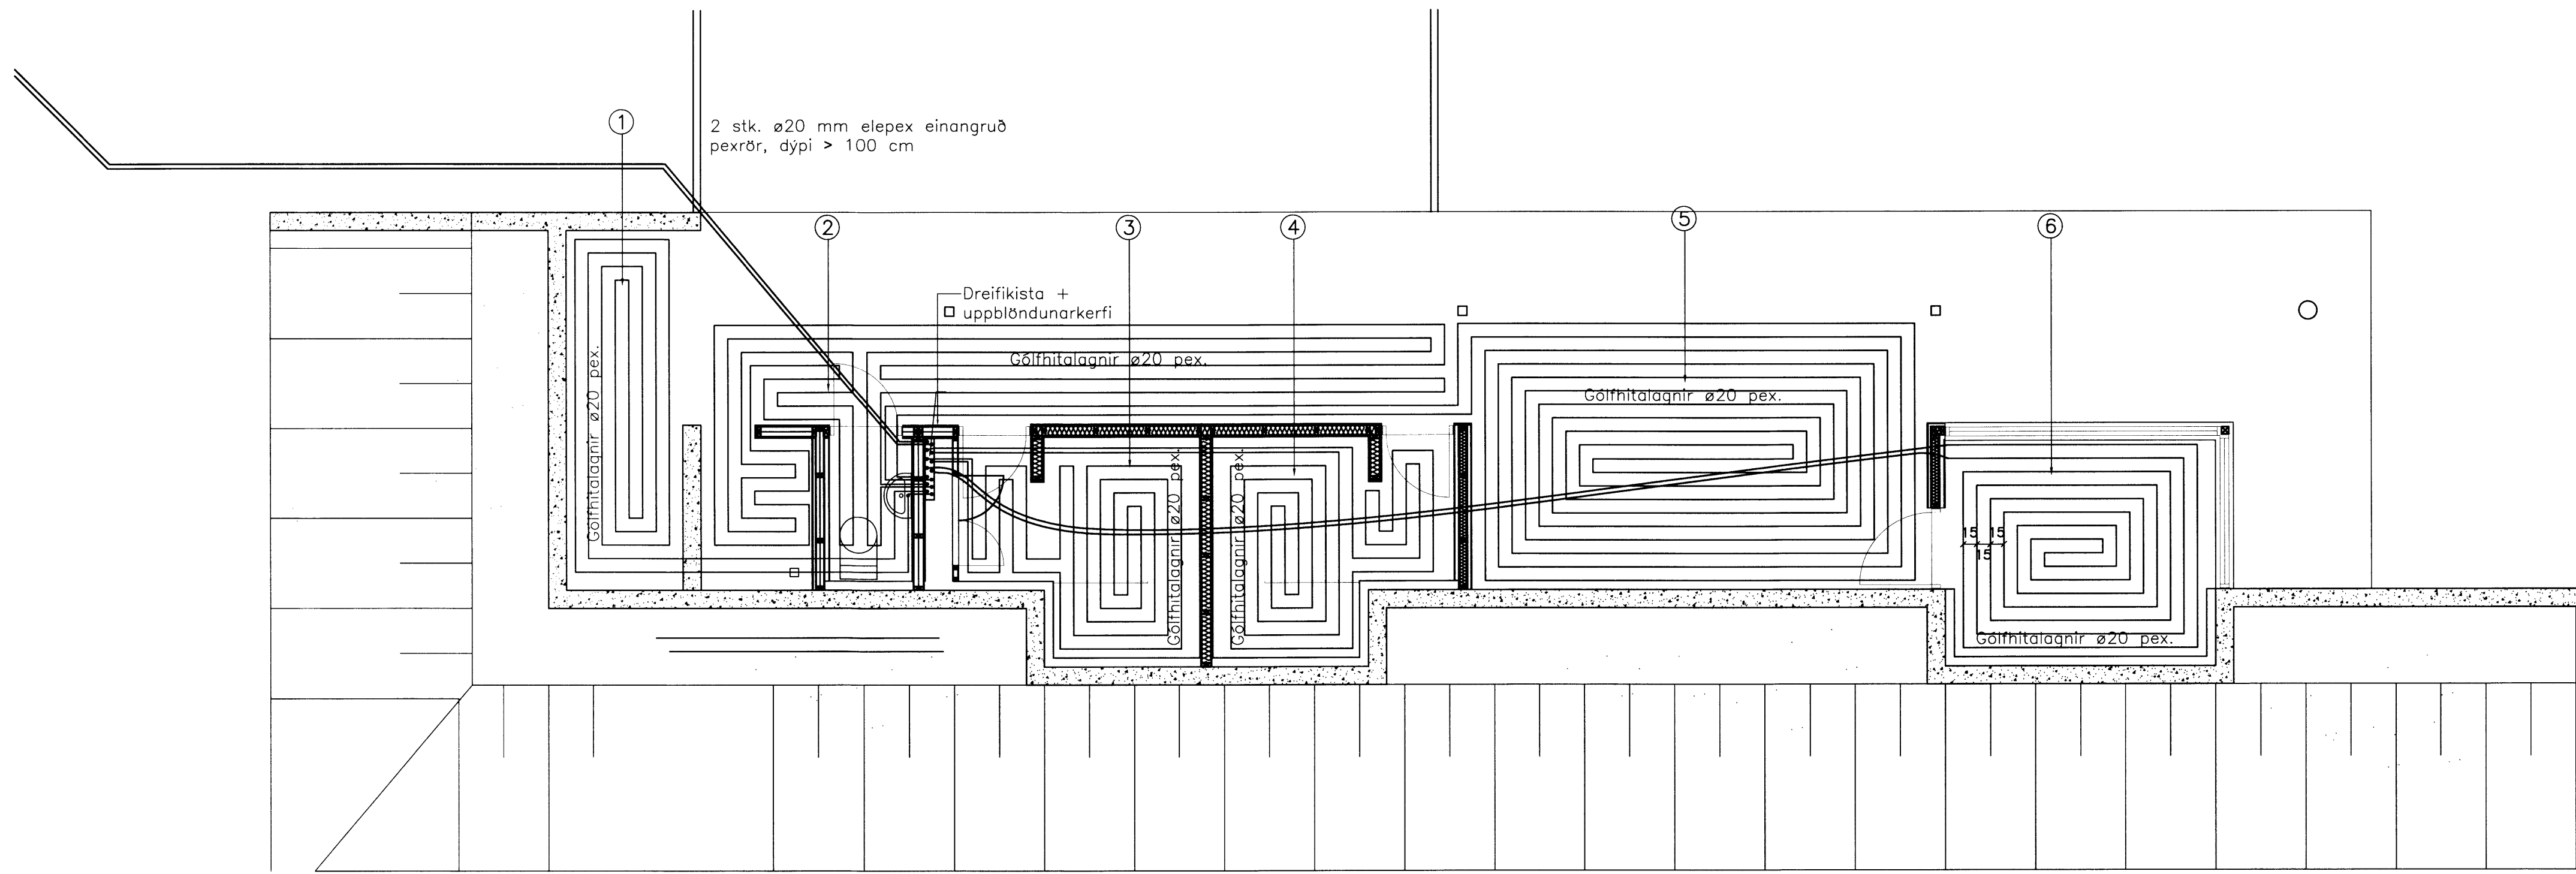


Skrá yfir gólfhitagögnir, hæðar

Slauða. nr.	Lengd. m	Afköst. W
1	38	410
2	71	780
3	31	340
4	39	420
5	116	1270
6	44	480
Samt:	339	3.700

Skipulags- og byggingarfulltrúi Uppsveita bs.
Yfirfarið
 05 OKT. 2015
[Signature]
 Byggingarfulltrúi

HITALAGNIR: Afstöðumynd 1:200

SKALABREKKUGATA

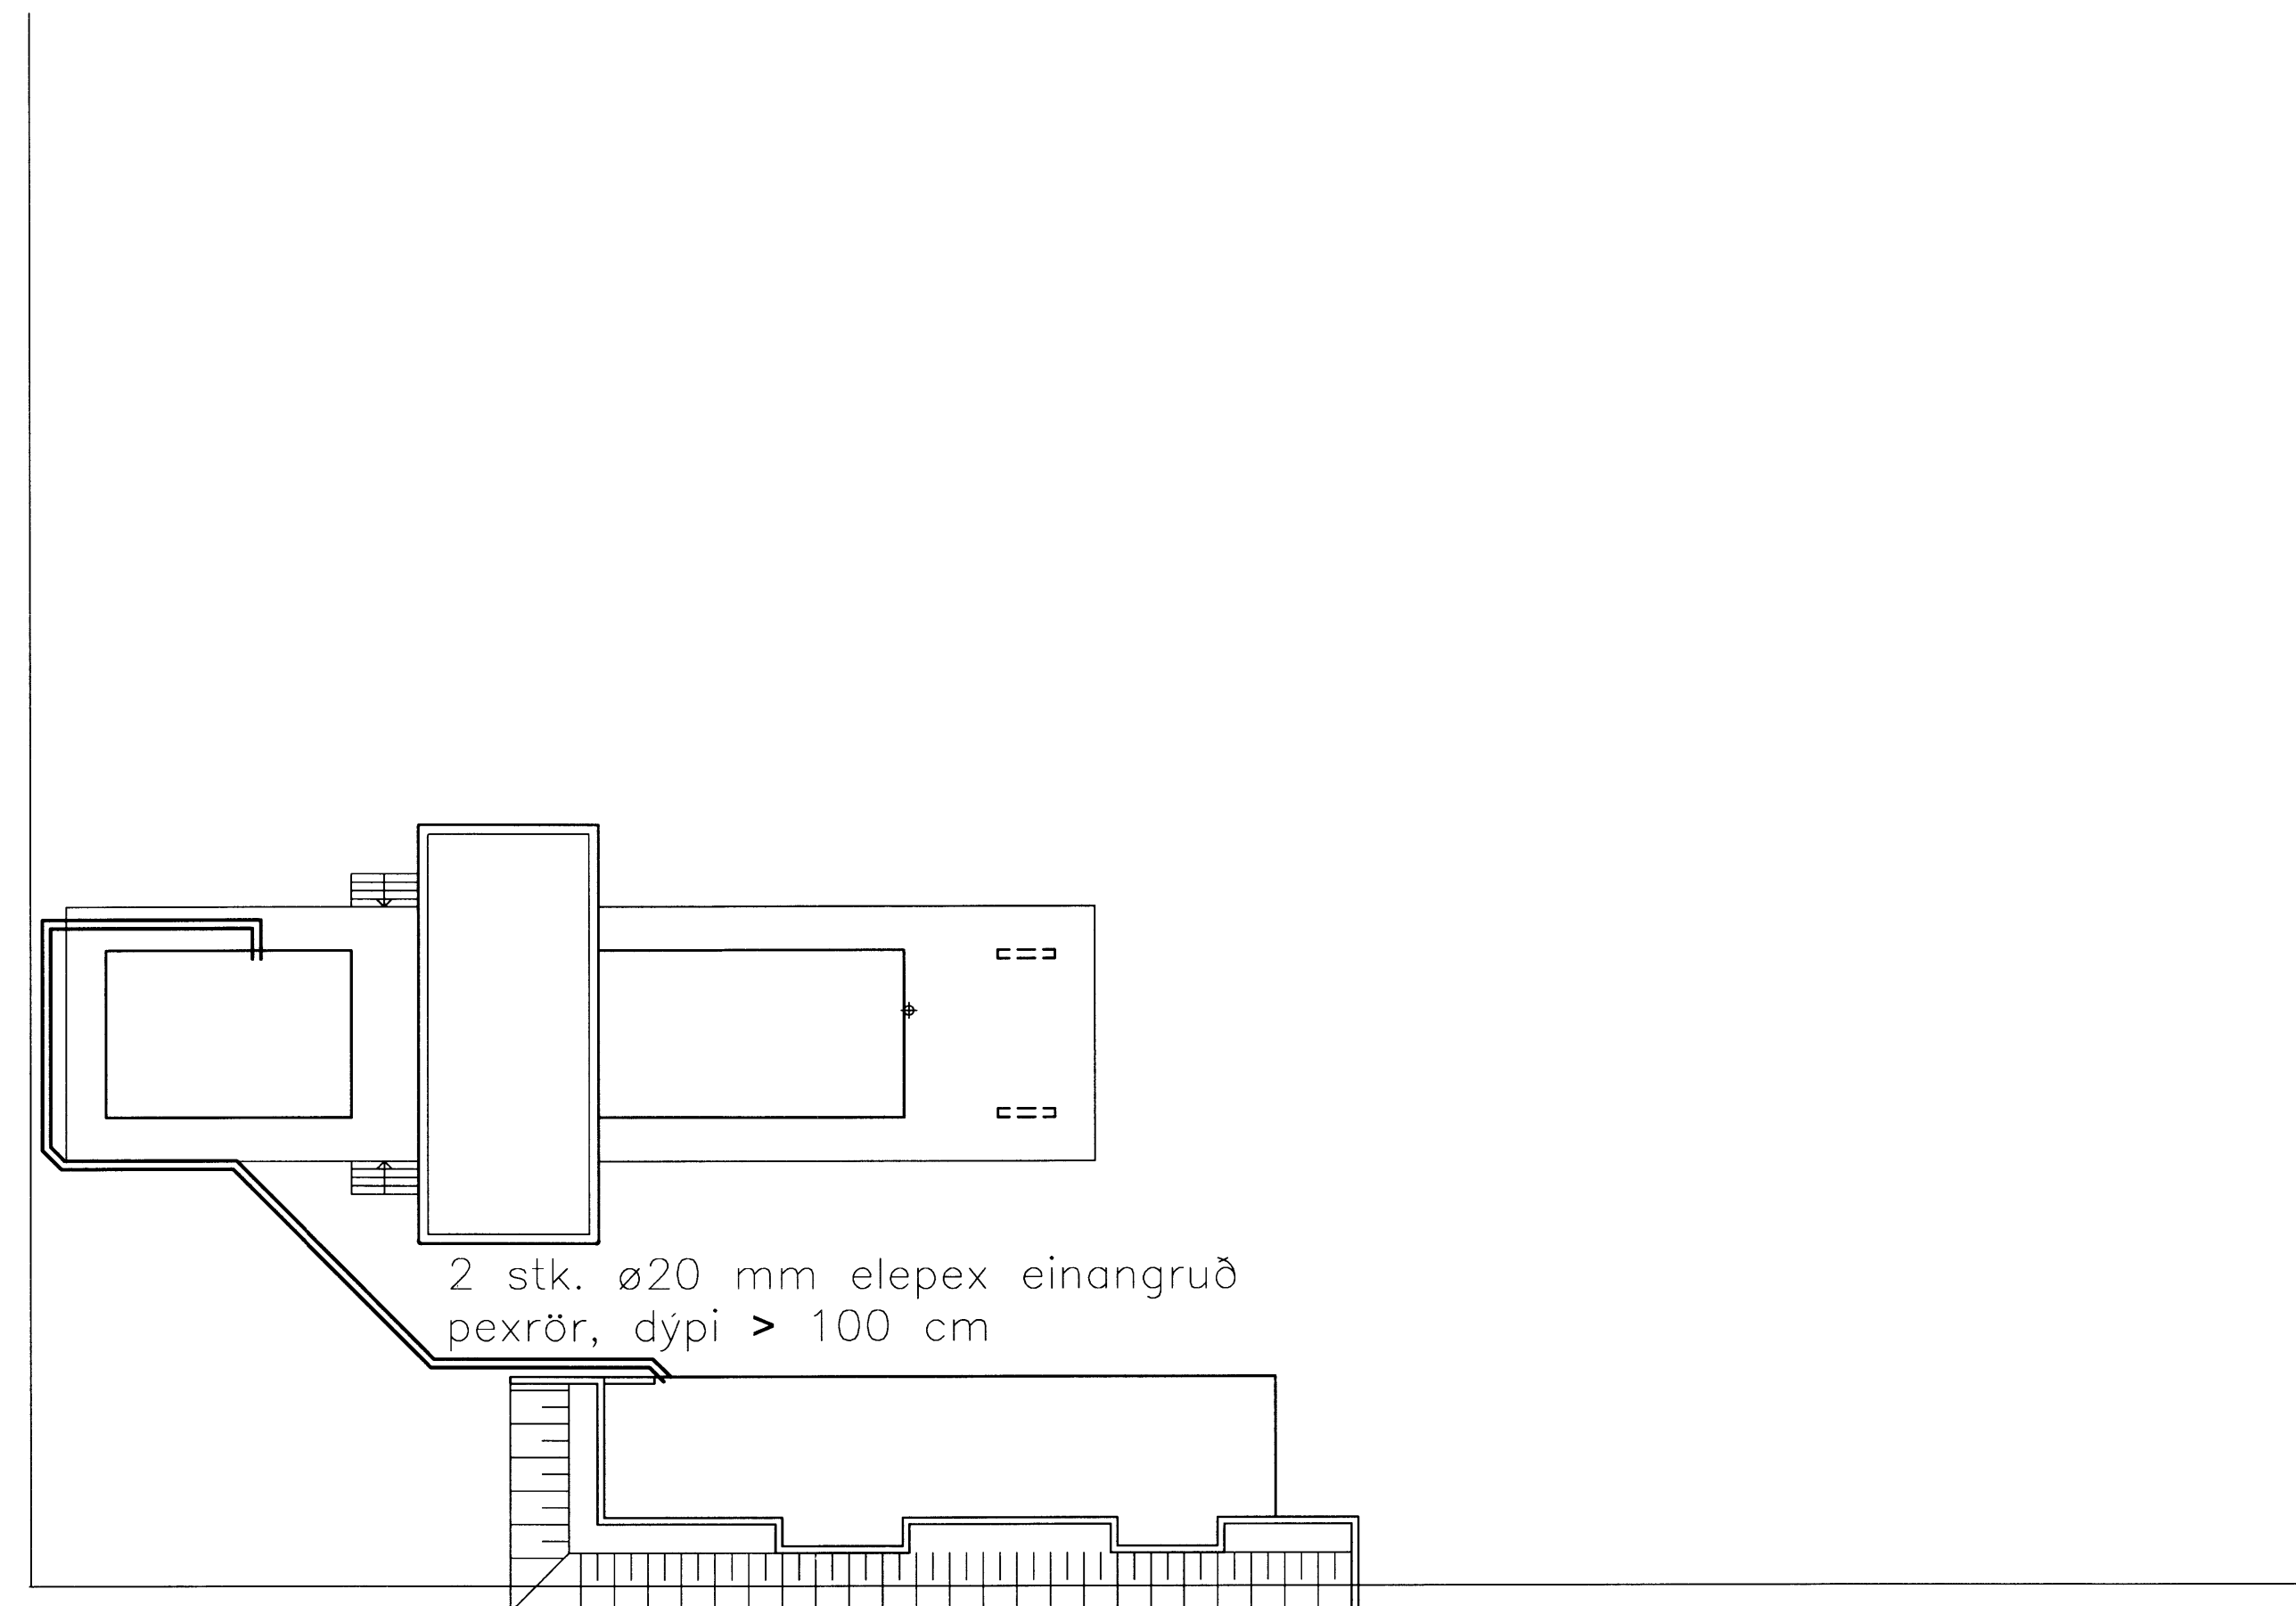

Breytingar:

TÓV TEIKNISTOFAN ODINSTORGI,
 VERKFRÉÐISTOFA ehf.
 Óðinsgötu 7
 101 Reykjavík
 Netfang: gusti@to.is
 Sími: 510 2211 Fax: 510 2201

Verkefni: SKALABREKKUGATA 8, BLÁSKÓGARBYGGÐ
 Heiti: HITALAGNIR: Grunnmynd og afstöðumynd.

Hönnun: VÍFILL ODDSSON kt. 101237-3629	VERKFRÉÐINGUR FVFI - FRV
GÚSTAF VÍFILLSSON kt. 231163-5069	VERKFRÉÐINGUR FVFI
KRISTJÁN S. GUDMUNDSSON kt. 070254-5819	VERKFRÉÐINGUR FVFI

Áritun aðalhönnuðar:

M. 1:50, 1:200
 R. G.V.
 T. G.V./I.V.
 Dags. Nóv. 2014. Nr. 1093-4-3.