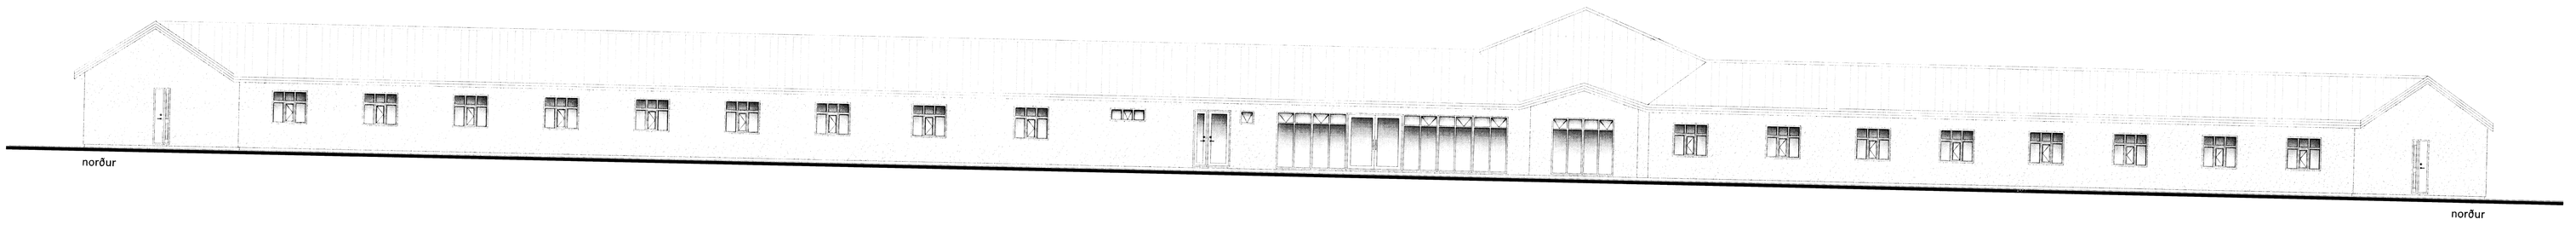

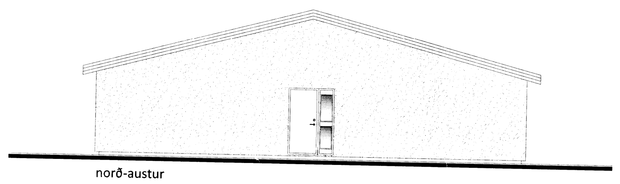

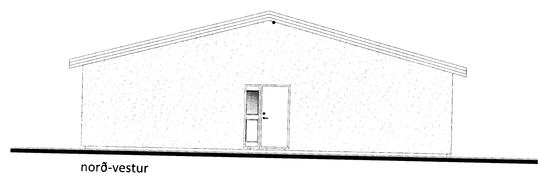

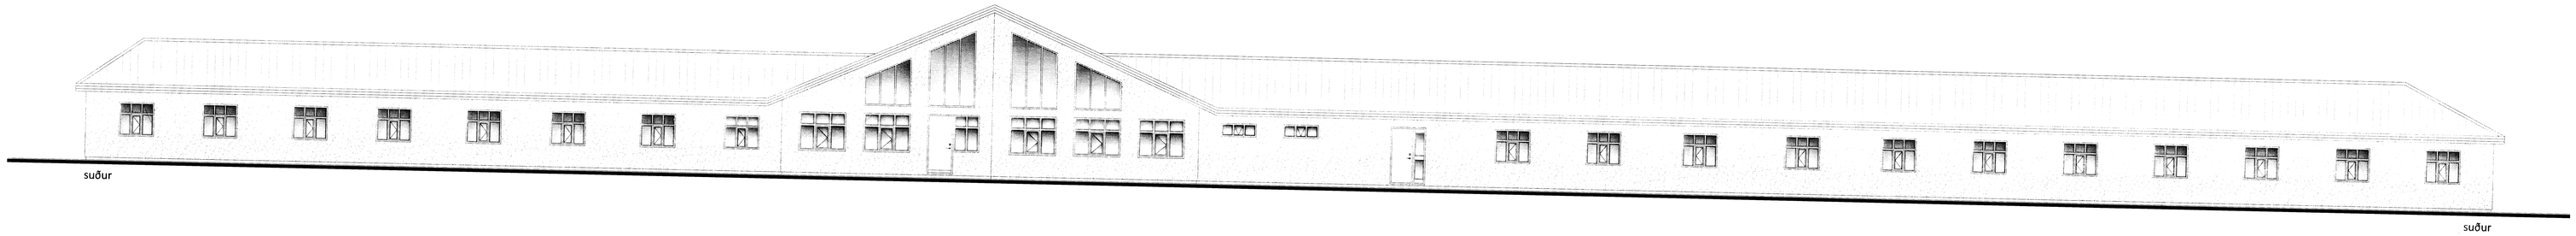

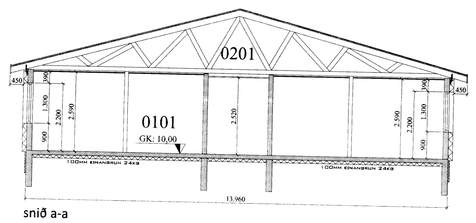

snið a-a

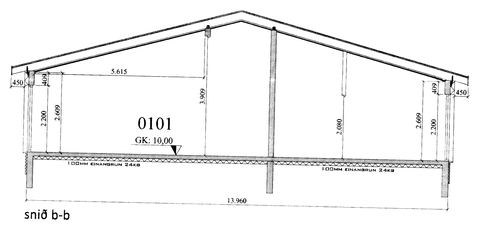

snið b-b

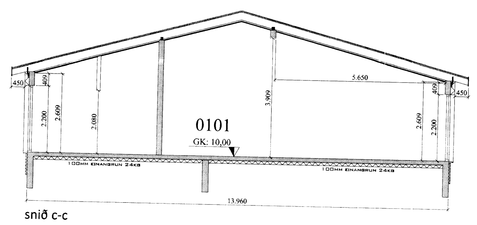

snið c-c

Öll mál eru í millimetrum, nema annað sé tekið fram.

Br:	Breyting	Dags:	Samþ:

VERKHEITI: Brattholt - viðbygging við Hótel Brattholt	TEIKNINGAVER: 100
VERKHLUTI: Aðalteikningar Útlit og snið	ÚTGÁFA: A1
Hönnuður: Bent Larsen kt. 141177-3469 Samþykkt:	BLAÐSTÆRÐ: A-0
Hönnunarstjóri: Bent Larsen kt. 141177-3469 Samþykkt:	DAGS: 22.03.15
Bent Larsen Friðbsson Byggingarhæðingur B.Sc. Sím: 844-7099 bentlarsen77@hotmail.com 6234	VERKNR: 15-04
	MKV: 1:100