Skipulags- og byggingarfulltrúi Uppsveita b.s.
Yfirfarið
06 OKT. 2015
Byggingarfulltrúi

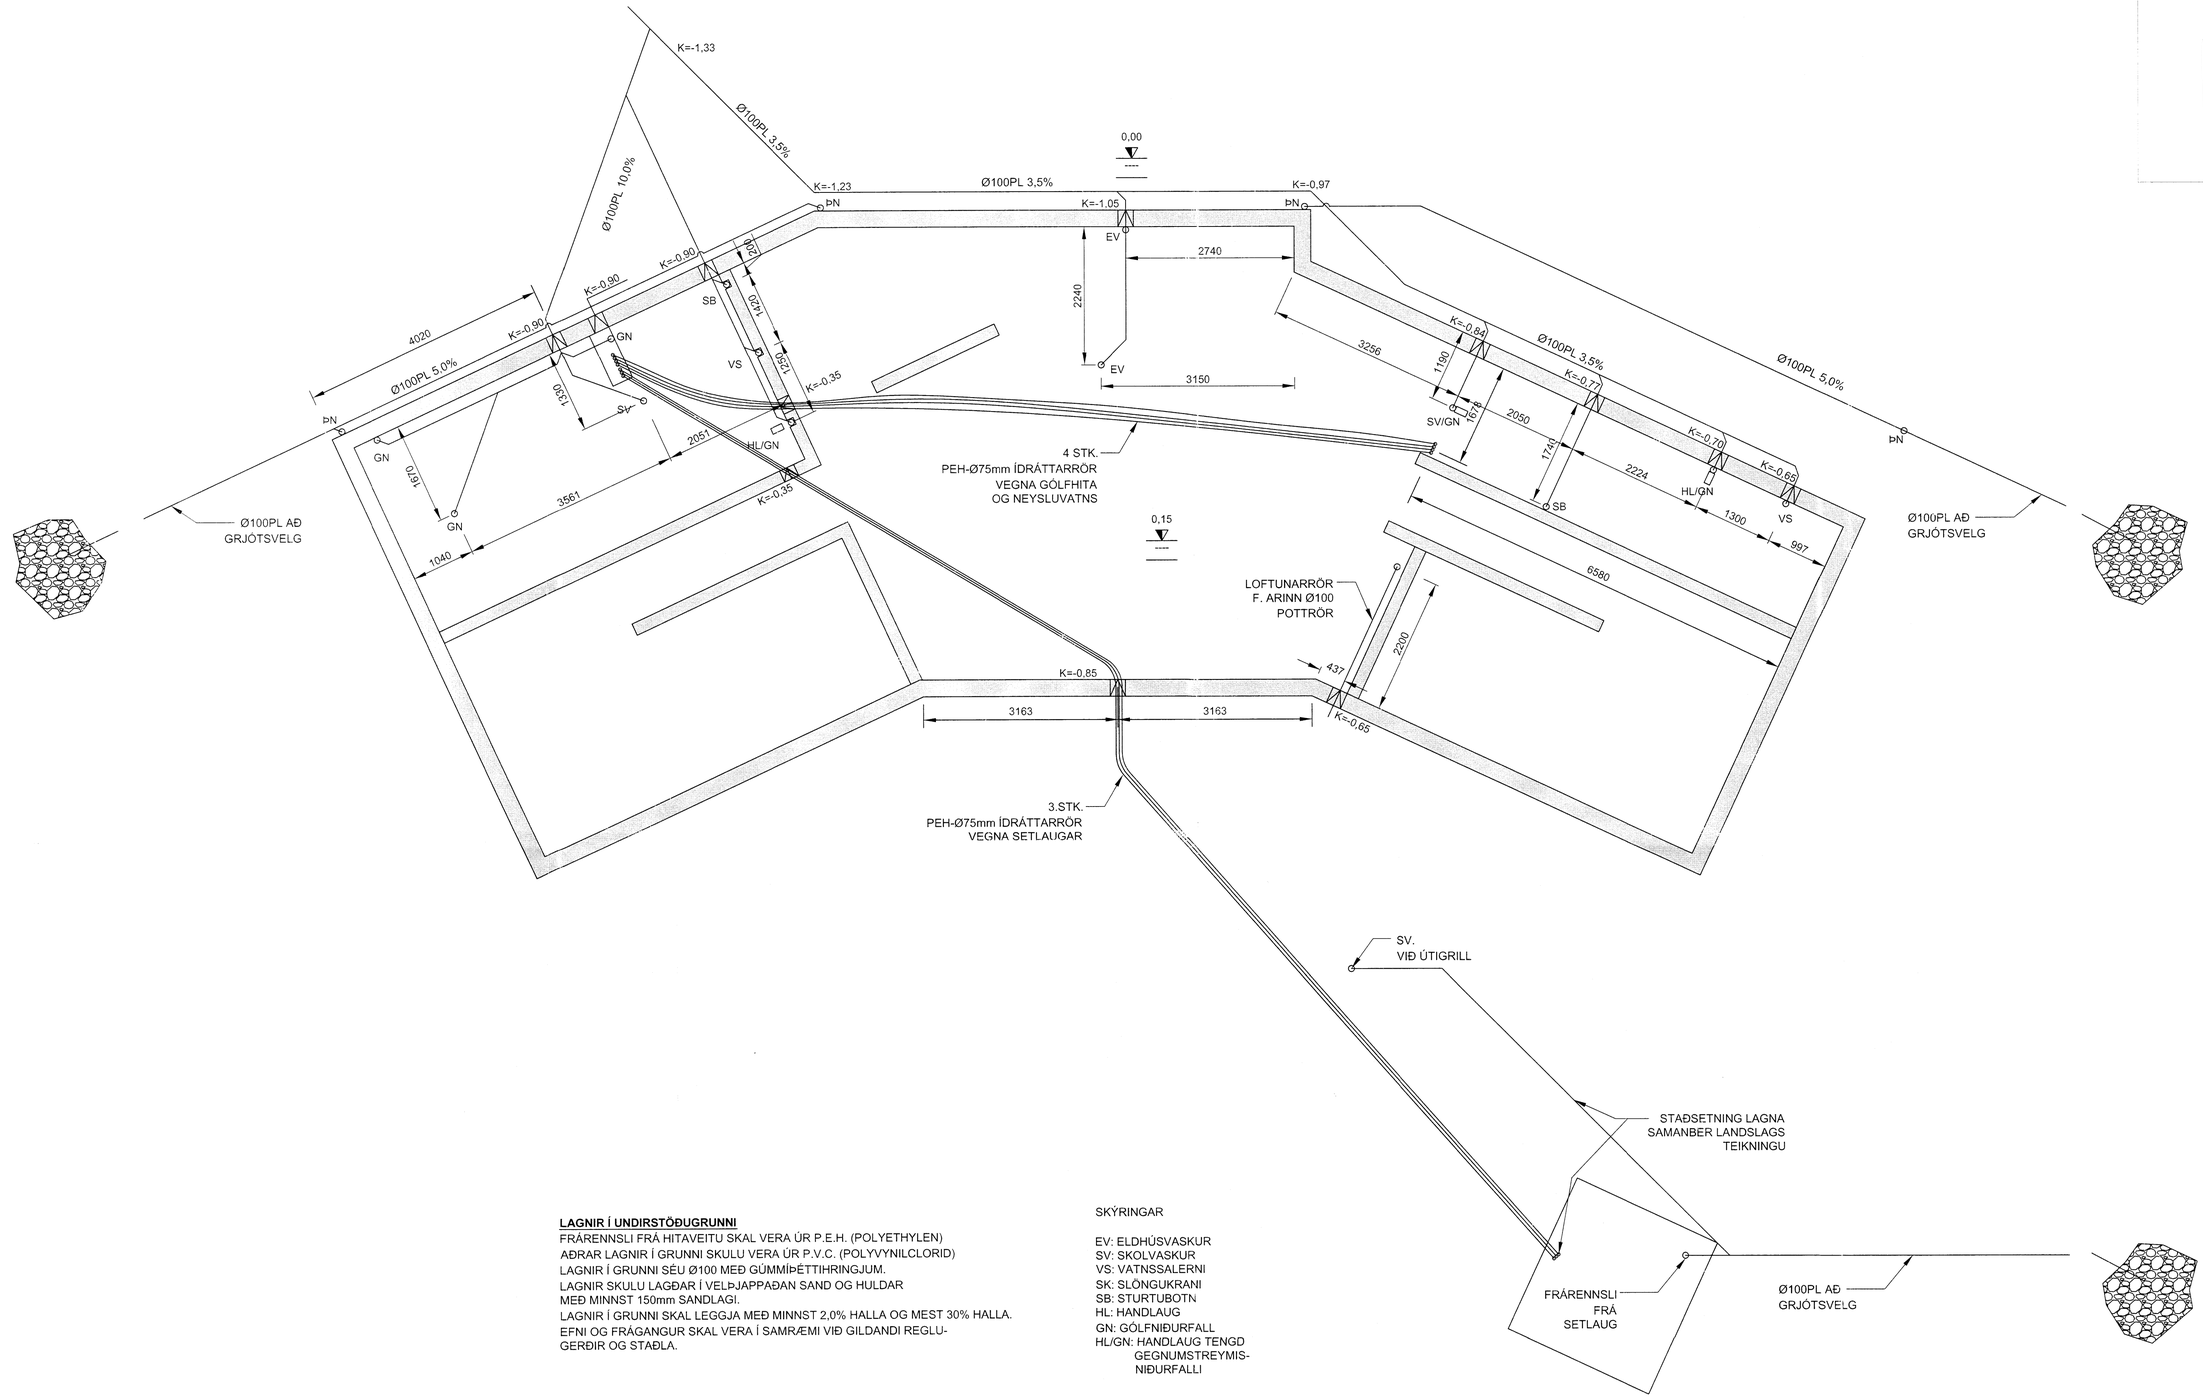

LAGNIR Í UNDIRSTÖÐUGRUNNI

FRÁRENNSLI FRÁ HITAVEITU SKAL VERA ÚR P.E.H. (POLYETHYLEN)
AÐRAR LAGNIR Í GRUNNI SKULU VERA ÚR P.V.C. (POLYVYNILCLORID)
LAGNIR Í GRUNNI SÉU Ø100 MEÐ GÚMMÍÞÉTTIHRINGJUM.
LAGNIR SKULU LAGÐAR Í VELÞJAPPAÐAN SAND OG HULDAR
MEÐ MINNST 150mm SANDLAGI.
LAGNIR Í GRUNNI SKAL LEGGJA MEÐ MINNST 2,0% HALLA OG MEST 30% HALLA.
EFNI OG FRÁGANGUR SKAL VERA Í SAMRÆMI VIÐ GILDANDI REGLU-
GERÐIR OG STAÐLA.

SKÝRINGAR

EV: ELDHÚSVASKUR
SV: SKOLVASKUR
VS: VATNSSALERNI
SK: SLÖNGUKRANI
SB: STURTUBOTN
HL: HANDLAUG
GN: GÓLFNIÐURFALL
HL/GN: HANDLAUG TENGD
GEGNUMSTREYMIS-
NIÐURFALLI

Nr.	Dags.	Breyting	Af

KIÐJABERG 78

FRÁRENNSLISLAGNIR
GRUNNMYND
INNTÖK - FRÁR. HITAVEITU

Mkv. 1:50
Hannað EV
Teiknað EV
Dags. 7.SEPT.2015 Blað Nr. L001 Yfirfarið EV

SAMRÆMINGARHÖNNUÐUR
Eyjólfur Valgarðsson
280857-4169

EYJÓLFUR VALGARÐSSON
BYGGINGATÆKNIFRÆÐINGUR
Kt:280857-4169
evtraust@gmail.com gsm:8917257

6238-