


GRUNNMYND INNTAKSRÝMIS

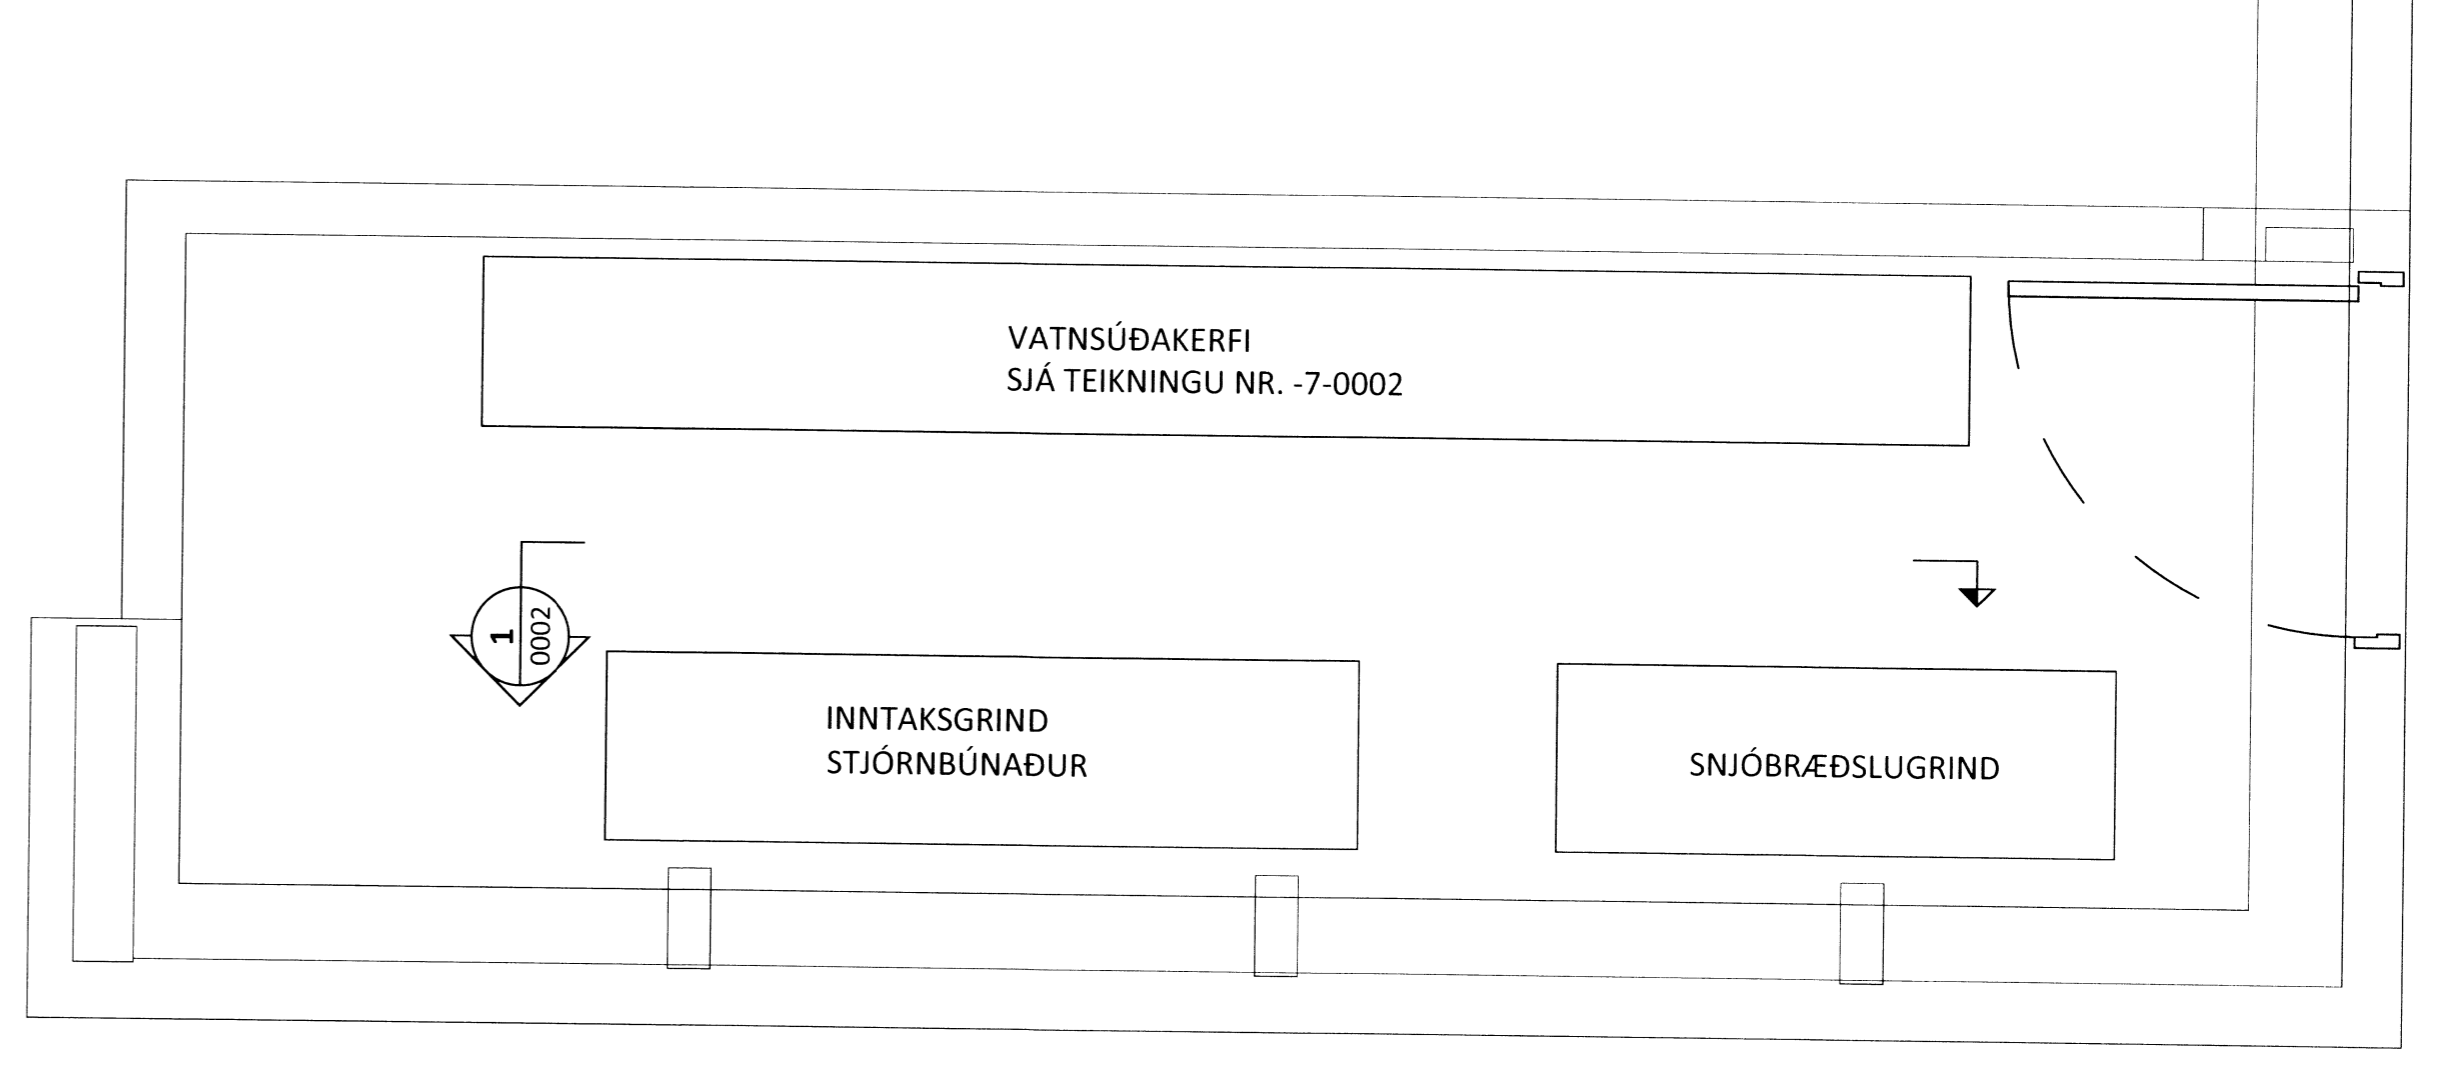

NR.	TÆKI	HLUTVERK	STÆRÐ/AFKÖST
1pY1	ÞRÝSTJAFNARI	ÞRÝSTJAFNAR HITAKERFI	DN25, Kvs = 8,0 m³/klst JAFNGILDIR 1,20 l/s VIÐ 40 kPa STILLISVIÐ 0,05-0,5 bar
1Mp1	MÓTPRÝSTILOKI	VIÐHELDUR ÞRÝSTING Á HITAKERFI	DN25, Kvs = 8,0 m³/klst JAFNGILDIR 1,20 l/s VIÐ 40 kPa STILLISVIÐ 0,1-1,2 bar
1BL1	BLANDLOKI	BLANDAR HEITT NEYSLUVATN	0,40 l/s (60°C)

ÁRITUN ADALHÖNNUÐAR: _____ KT. _____

ALMENNAR SKÝRINGAR SJÁ TEIKNINGU NR. -3-0001

BR.	DAGS.	BREYTING



TORFDALUR 2 FLÚÐUM
NÝBYGGING LAGNAKERFI
HITA- OG ÞRIFAKERFI
SKÝRINGAMYNDIR

HÖNNUÐUR	YFIRFARIÐ	DAGS. ÚTIG.	DAGS. BREYT.
PAG	thor@ferill.is	HbV	16.09.15
MKV.	-	VERNR.	TEIKN. NR.
-	-	15103	3 - 0002