ÁRITUN BYGGINGARFULLTRÚA

Skipulags- og byggingarfulltrúi Uppsveita bs.
Yfirfarið
20 OKT. 2015
Byggingarfulltrúi

RÚMMYND M1:100

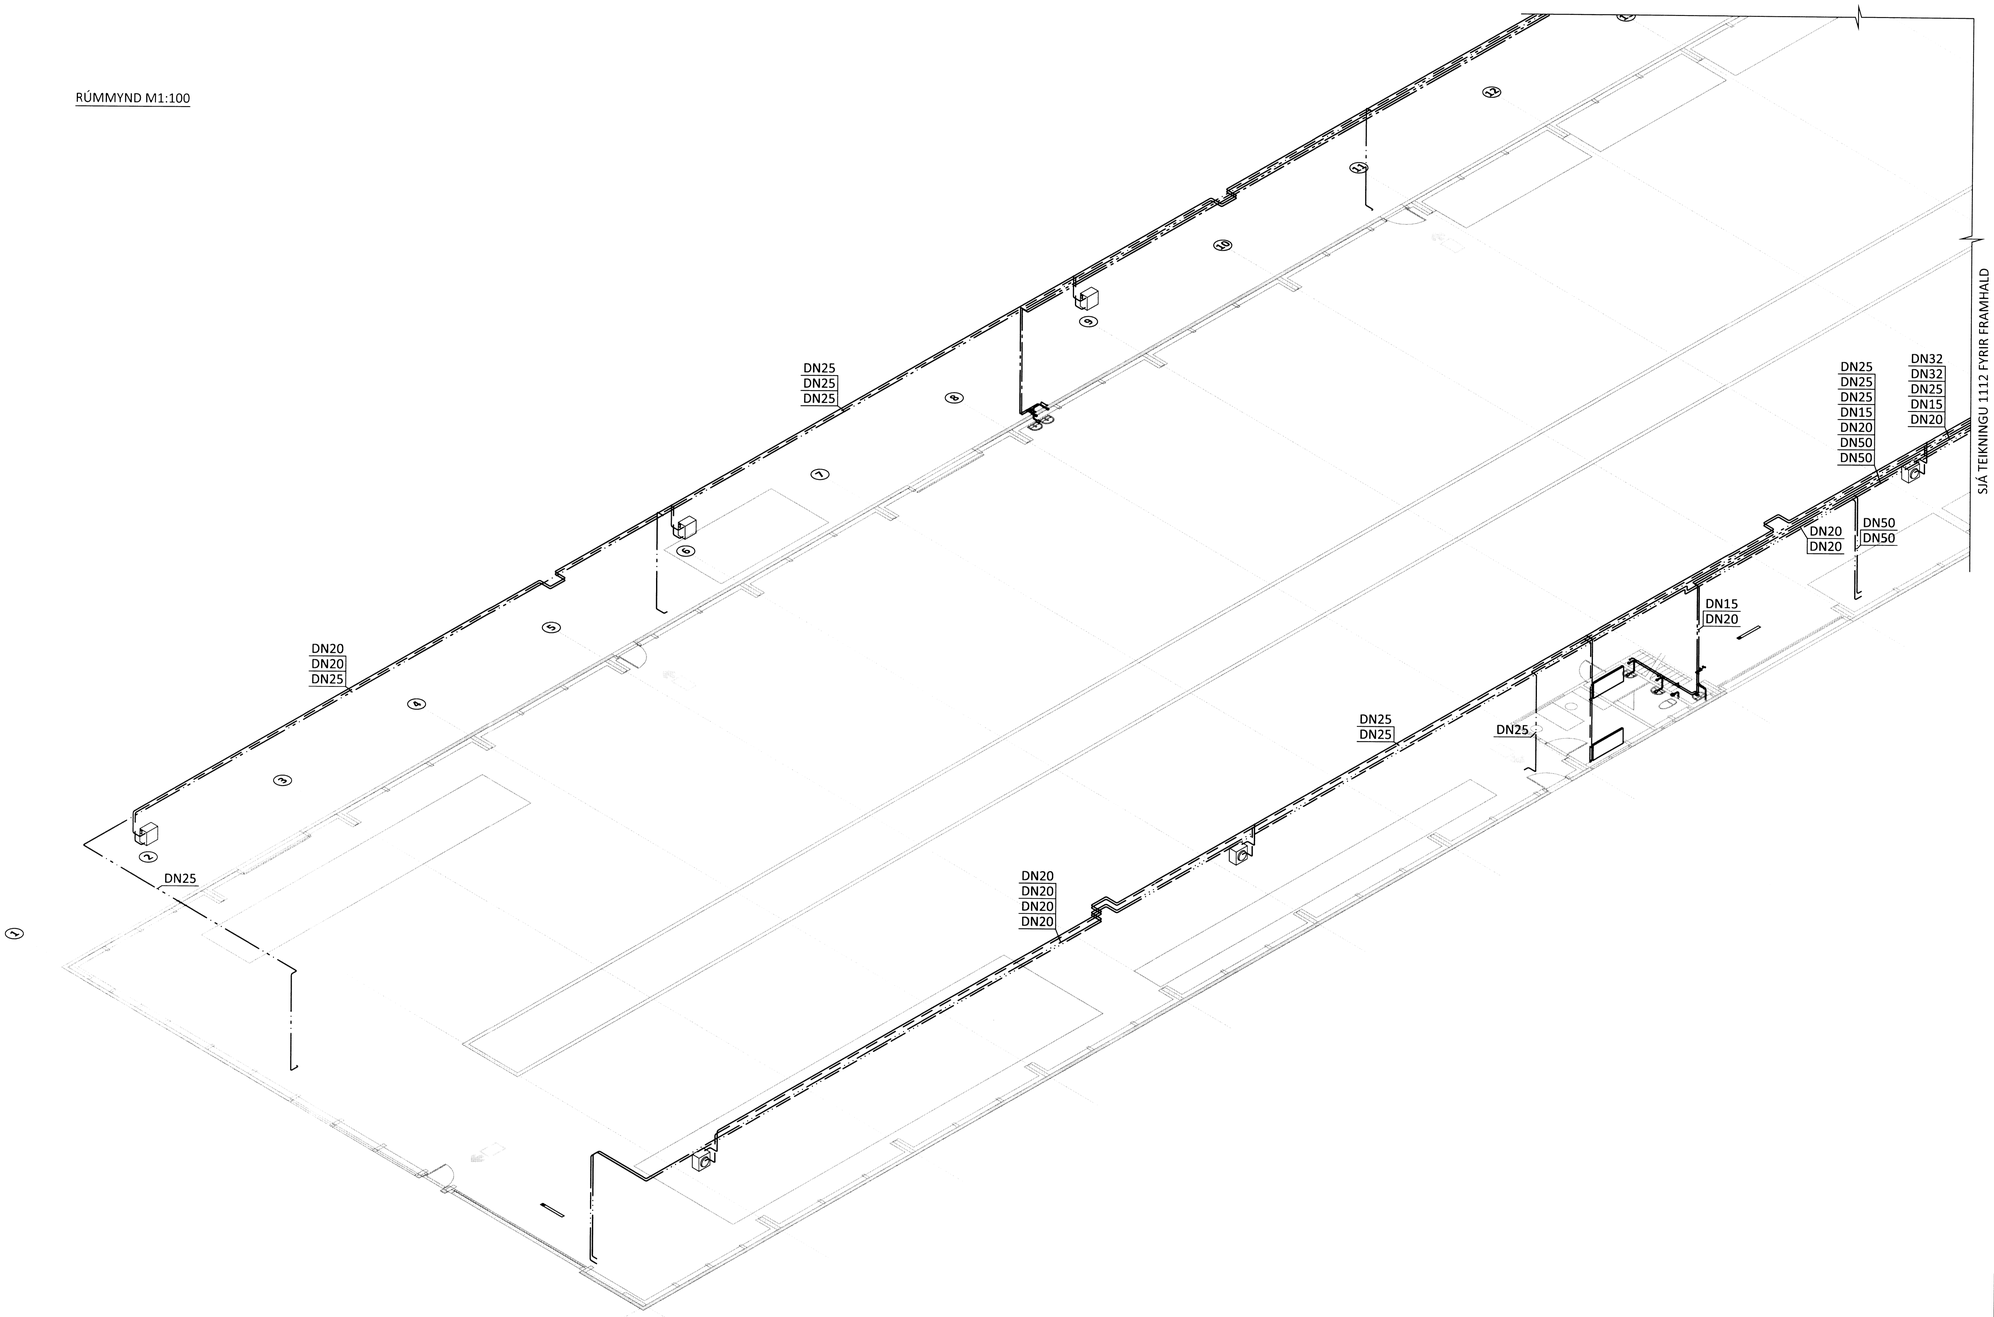

V:\Flúðir\Yleiningaverksmiðja - 845 Flúðir\Teikningar\3-HITA- OG ÞRÍFAKERFI\15103-3-1100.dwg

ÁRITUN AÐALHÖNNUÐAR: KT.

ALMENNAR SKÝRINGAR SJÁ TEIKNINGU -3-0001

BR.	DAGS.	BREYTING

ferill VERKFRÆÐISTOFA

TORFDALUR 2 FLÚÐUM

NÝBYGGING LAGNAKERFI

HITA- OG ÞRÍFAKERFI

1. HÆÐ

RÚMMYND

SAMÞYKKT: KT.

HÖNNUÐUR	YFIRFARIÐ	DAGS. ÚTG.	DAGS. BREYT.
ÞÁG thor@ferill.is	HÞV	16.09.15	
MKV. (A1) 1:100	VERKNR. 15103	TEIKN. NR. 3 - 1111	BREYT.

Ferill ehf Mörkin 1 108 Reykjavík Sími: 575 1600 Fax: 575 1601 www.ferill.is

6252