



AFSTÖÐUMYND 1:1000

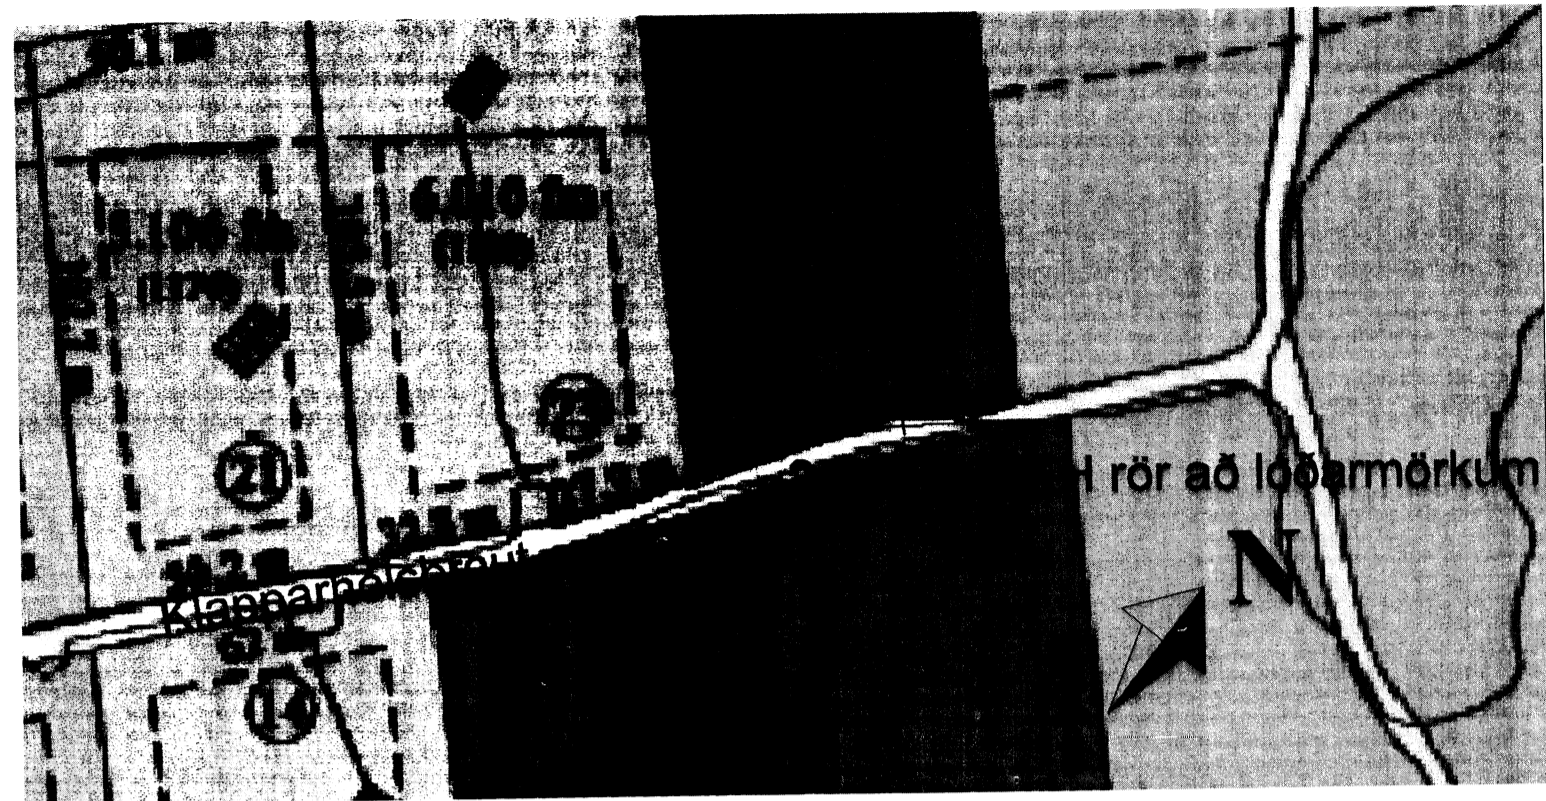


GRUNNMYND 1:50


MÆLAKASSI - ÞÉTTLEIKI IP 54
MÉD GLUGGA F. ÁLESTUR
NÁNARI ÚTFÆRSLA Í SAMRÁÐI VIÐ RAFVEITU

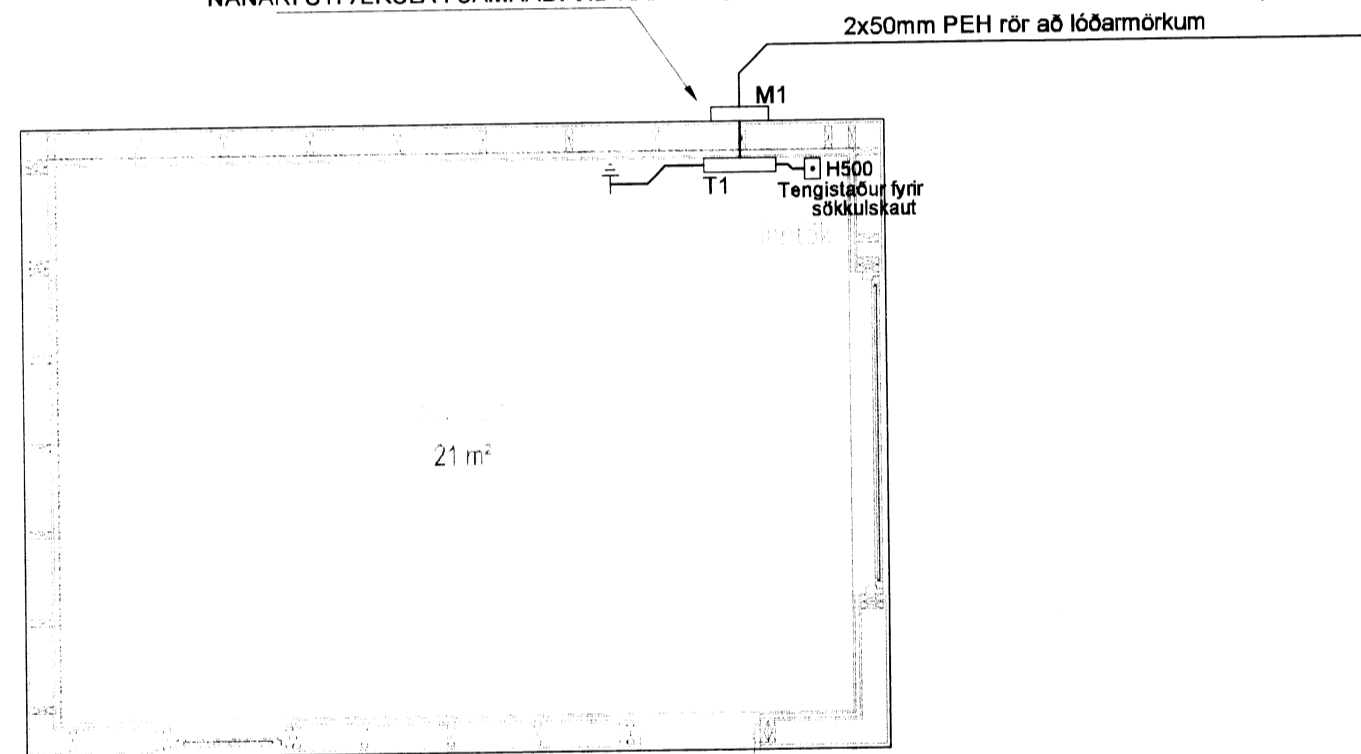


SNÍÐ A 1:50

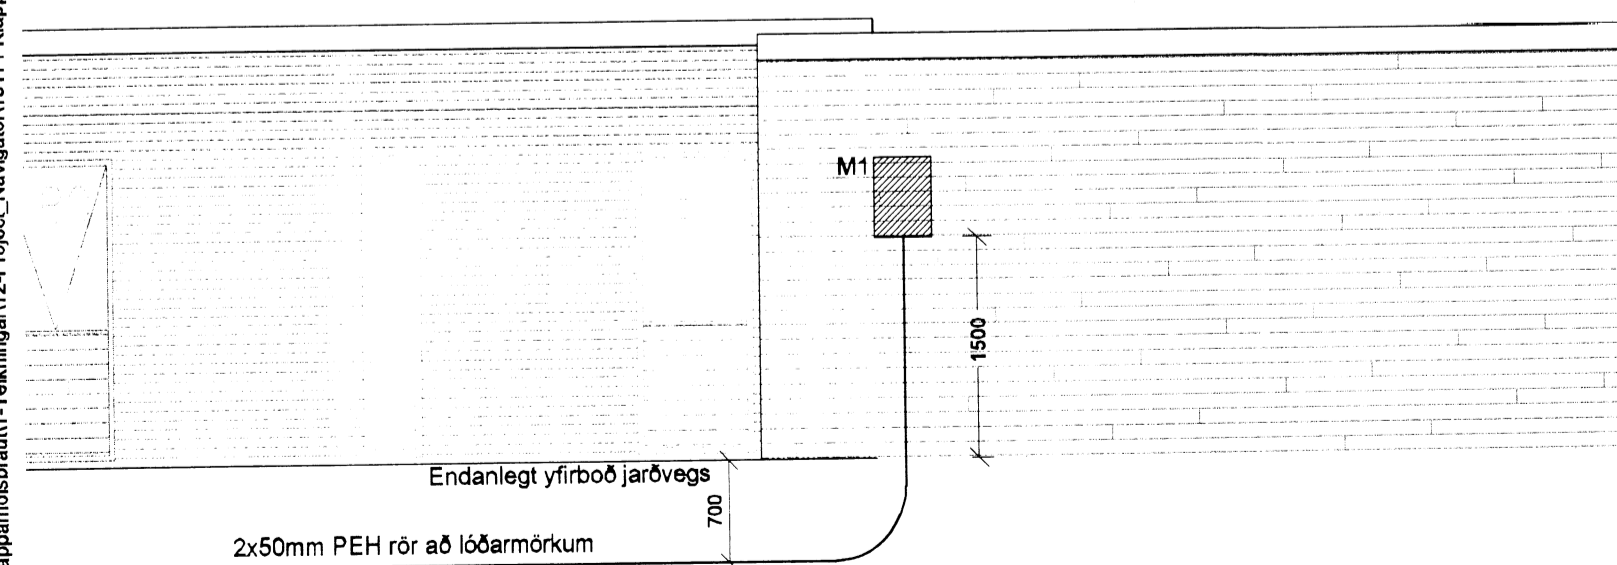

MÆLAKASSI (M1) UTANHÚSS - IP54
INNSIGLANLEGUR - TVÖF. EINANGRUN


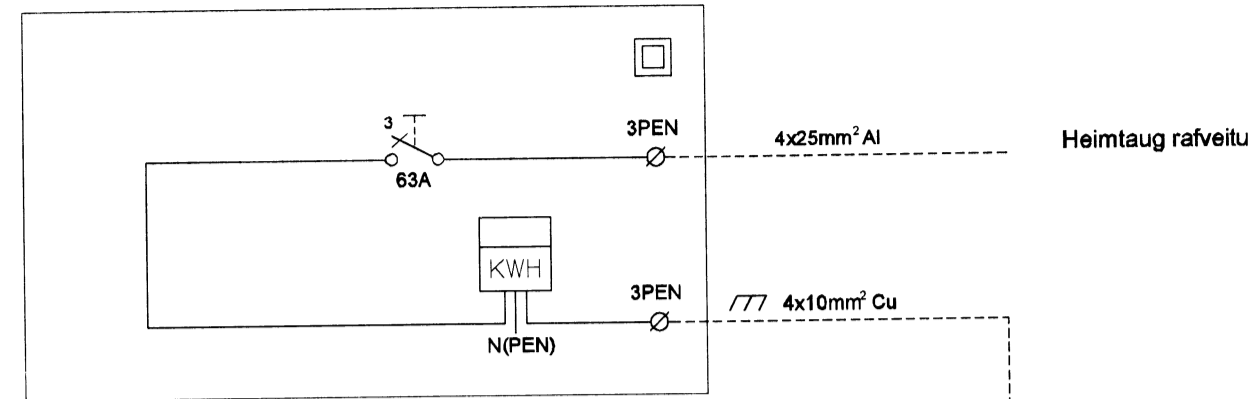


TÖFLUKASSI - ADALTAFLA (T1)

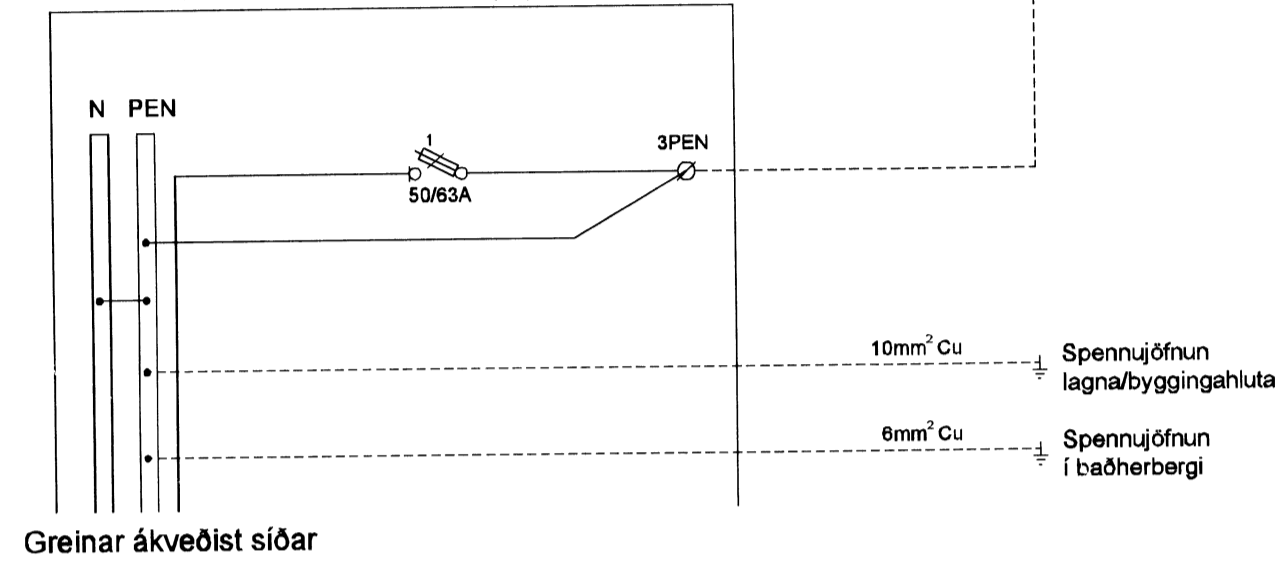

Greinar ákveðist síðar


TENGIÐ BOX FYRIR SÖKKULSKAUT SKAL
ÁVALLT VERA SÝNILEGT OG
AÐGENGILEGT

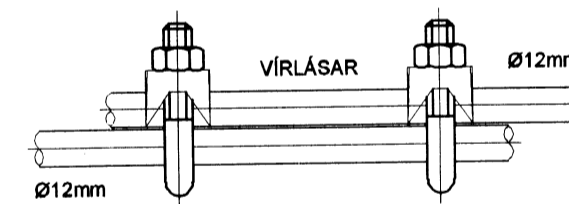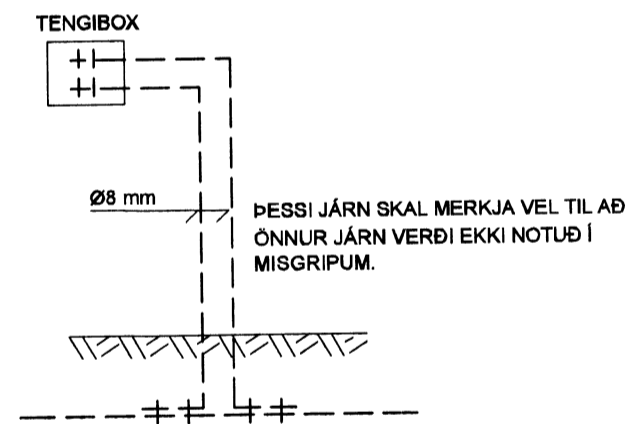


SAMTENGING STEYPUTEINA

SETJA SKAL TVO VÍRLÁSA Á HVER
SAMSKYFTI.

GRUNNMYND SÖKKULVEGGJA
DÆMIGERÐUR FRÁGANGUR

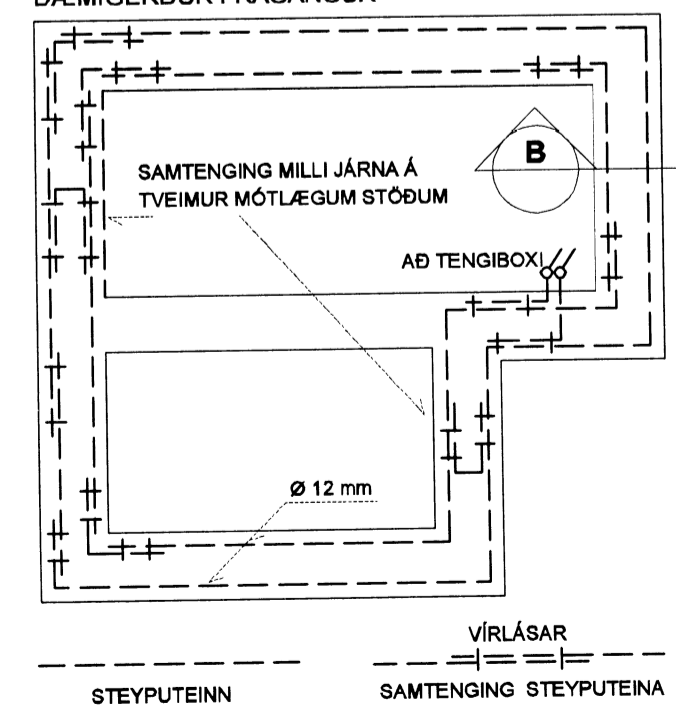

SNÍÐ B

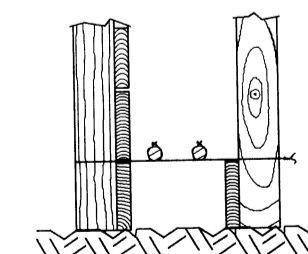

SNÍÐ A Í SÖKKULVEGG

SÝND ERU 2 NEDSTU STEYPU-
STYRKARJÁRNIN Í STEYPUÓTI
OFAN Á NEDSTU MÓTAVÍRUM.

Skipulags- og byggingarfulltrúi Uppsveita bs.
Yfirfarið
05 OKT. 2015
Rúna Þórunn
Byggingarfulltrúi

Áritun hönnunarstjóra *Rúna Þórunn*
Dagsetning aðaluppdráttar

Útg. Dags. Skýring Hannað/Yfirfarið

VSB. Bæjarhrauni 20 / 220 Hafnarfjörður
Kennitala 710786-2889
Sími 585 8600
vsb@vsb.is / www.vsb.is

Áritun sérhönnuðar Örn Guðmundsson Kt: 220981 2739 • om@vsb.is				
Verkefni Klappanahólsbraut 25, Öndverðarnesi Grímsnes og Grafningshreppur				
Verkhliuti Rafkerfi Heimtaugateikning, afstöðumynd, einlínumynd grunnmynd og snið				
Hannað BSG	Teiknað BSG	Yfirfarið ÖG	Kvarði 1:50, 1:1000 / A2	Síða -
Dags. 17.07.2015	Verkefni 15171	Teikning R0 001	Útgáfa -	

6271