
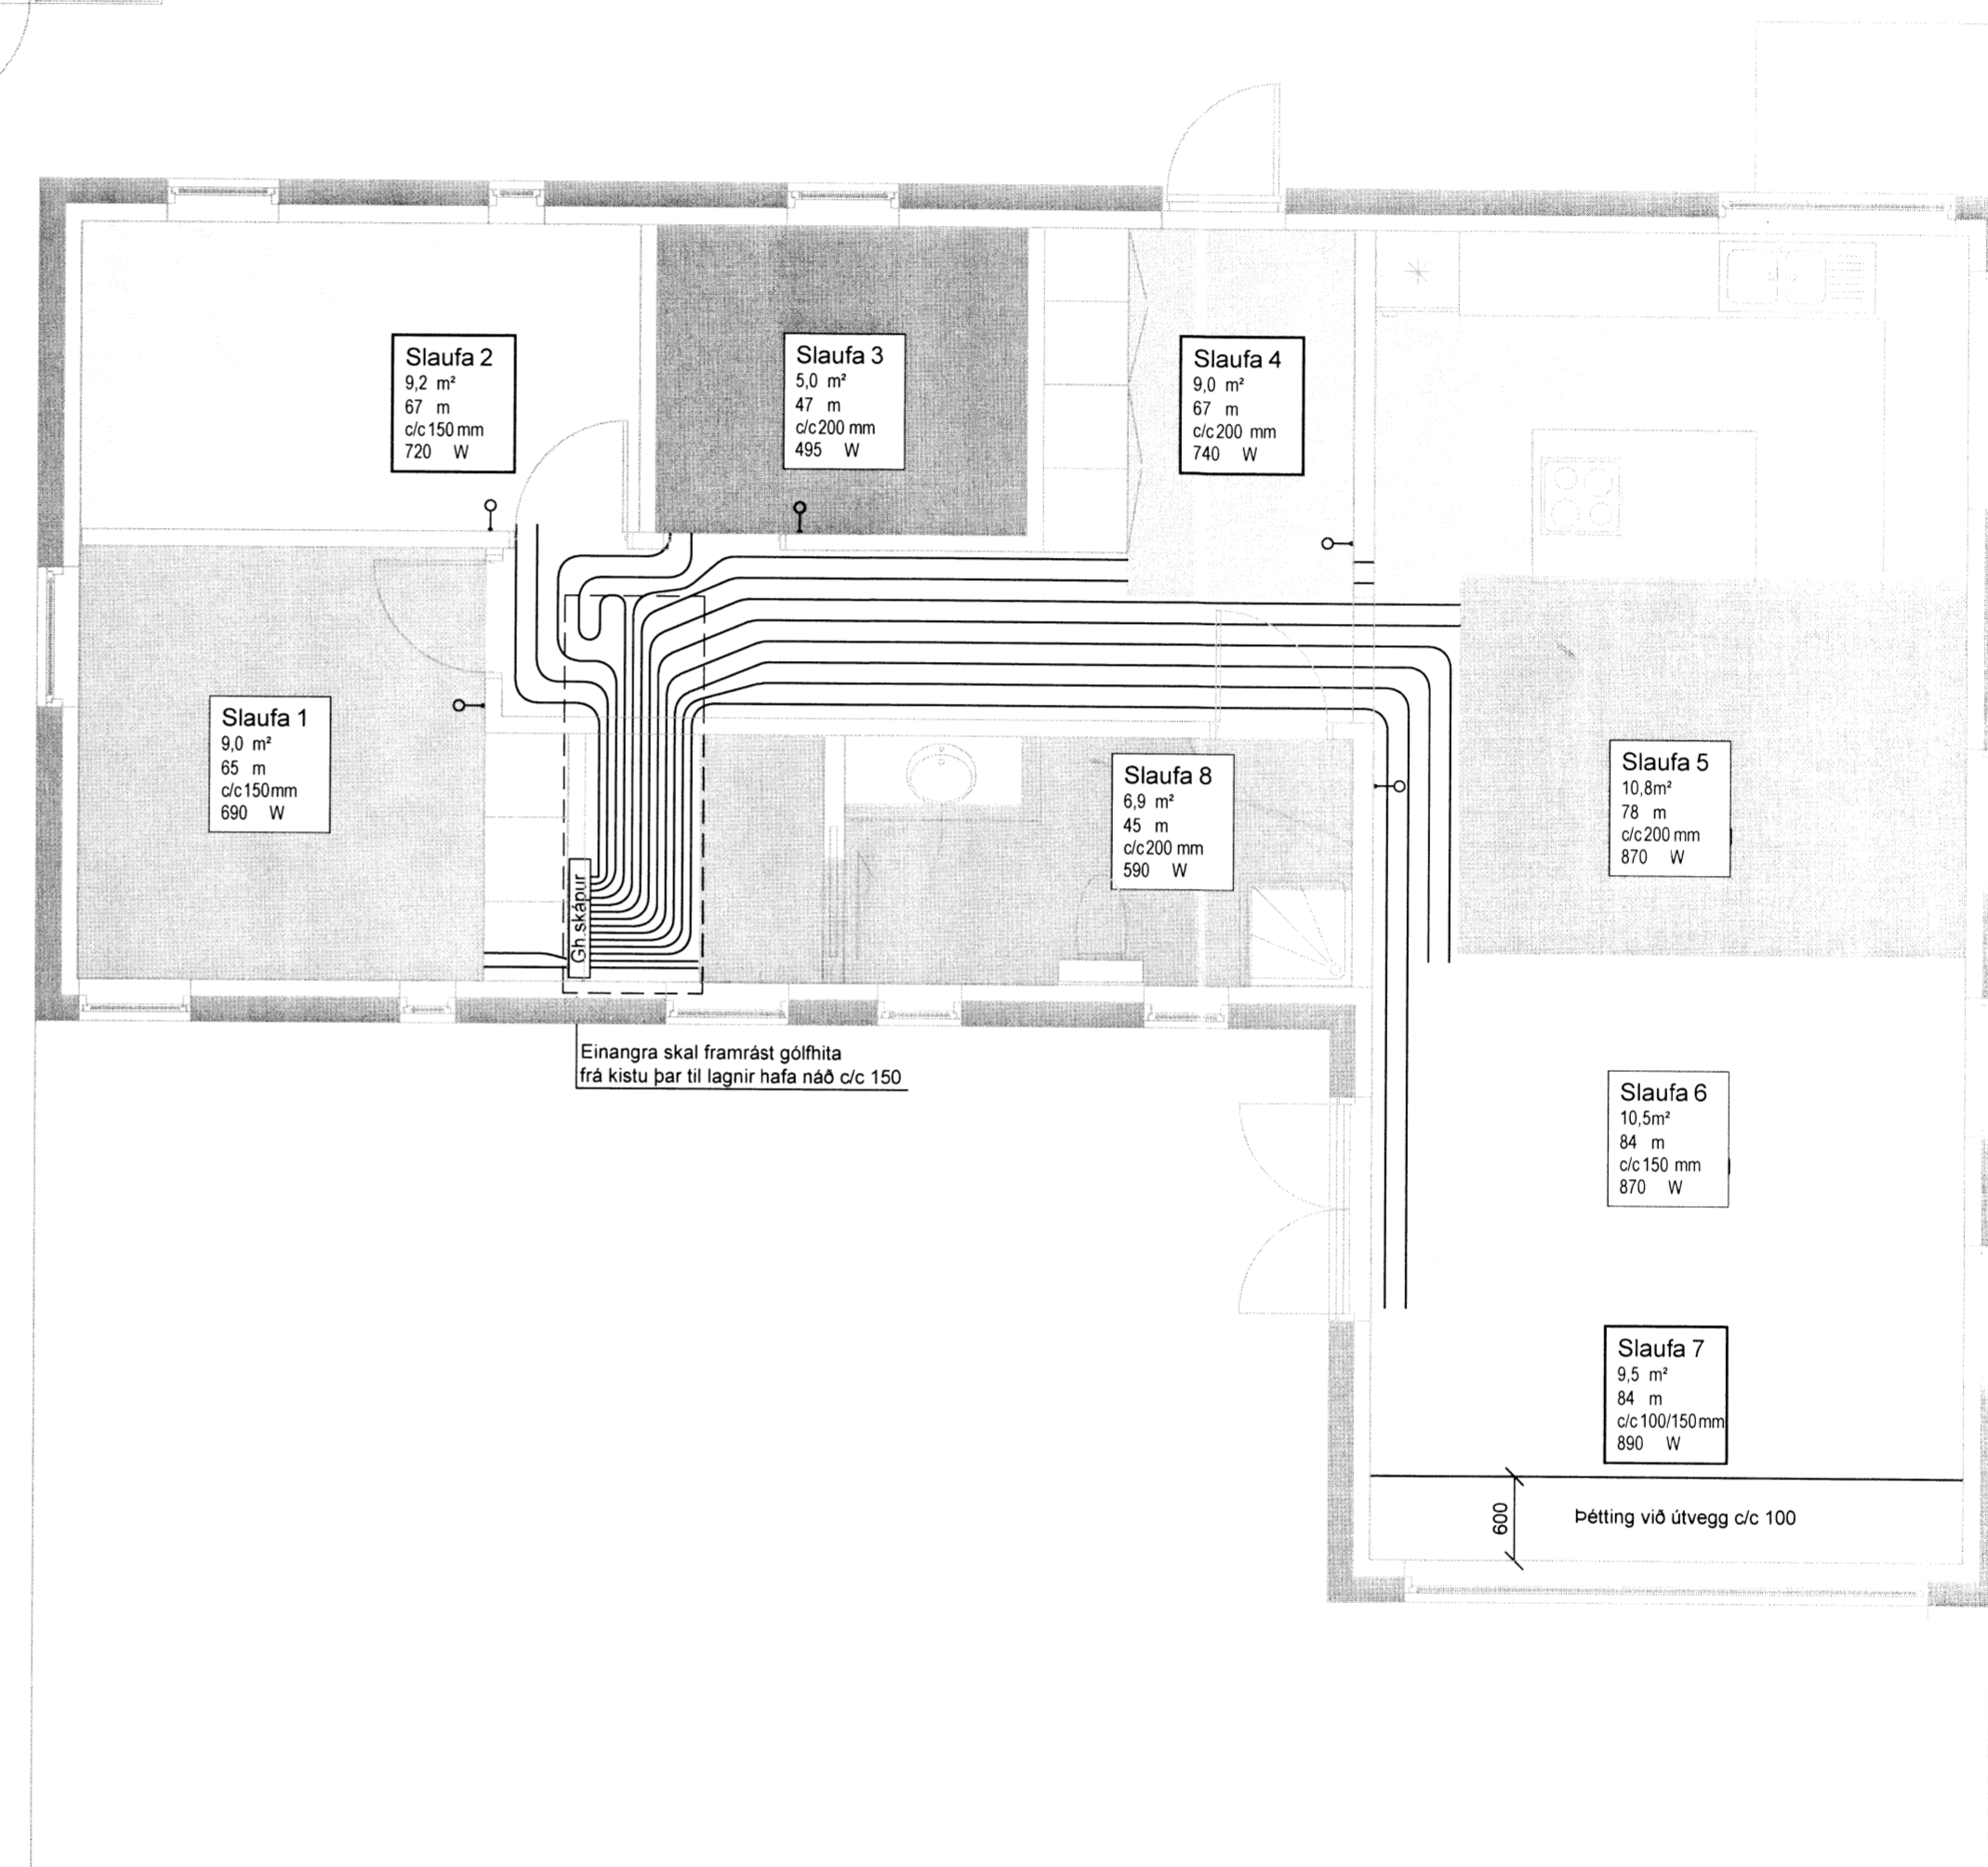
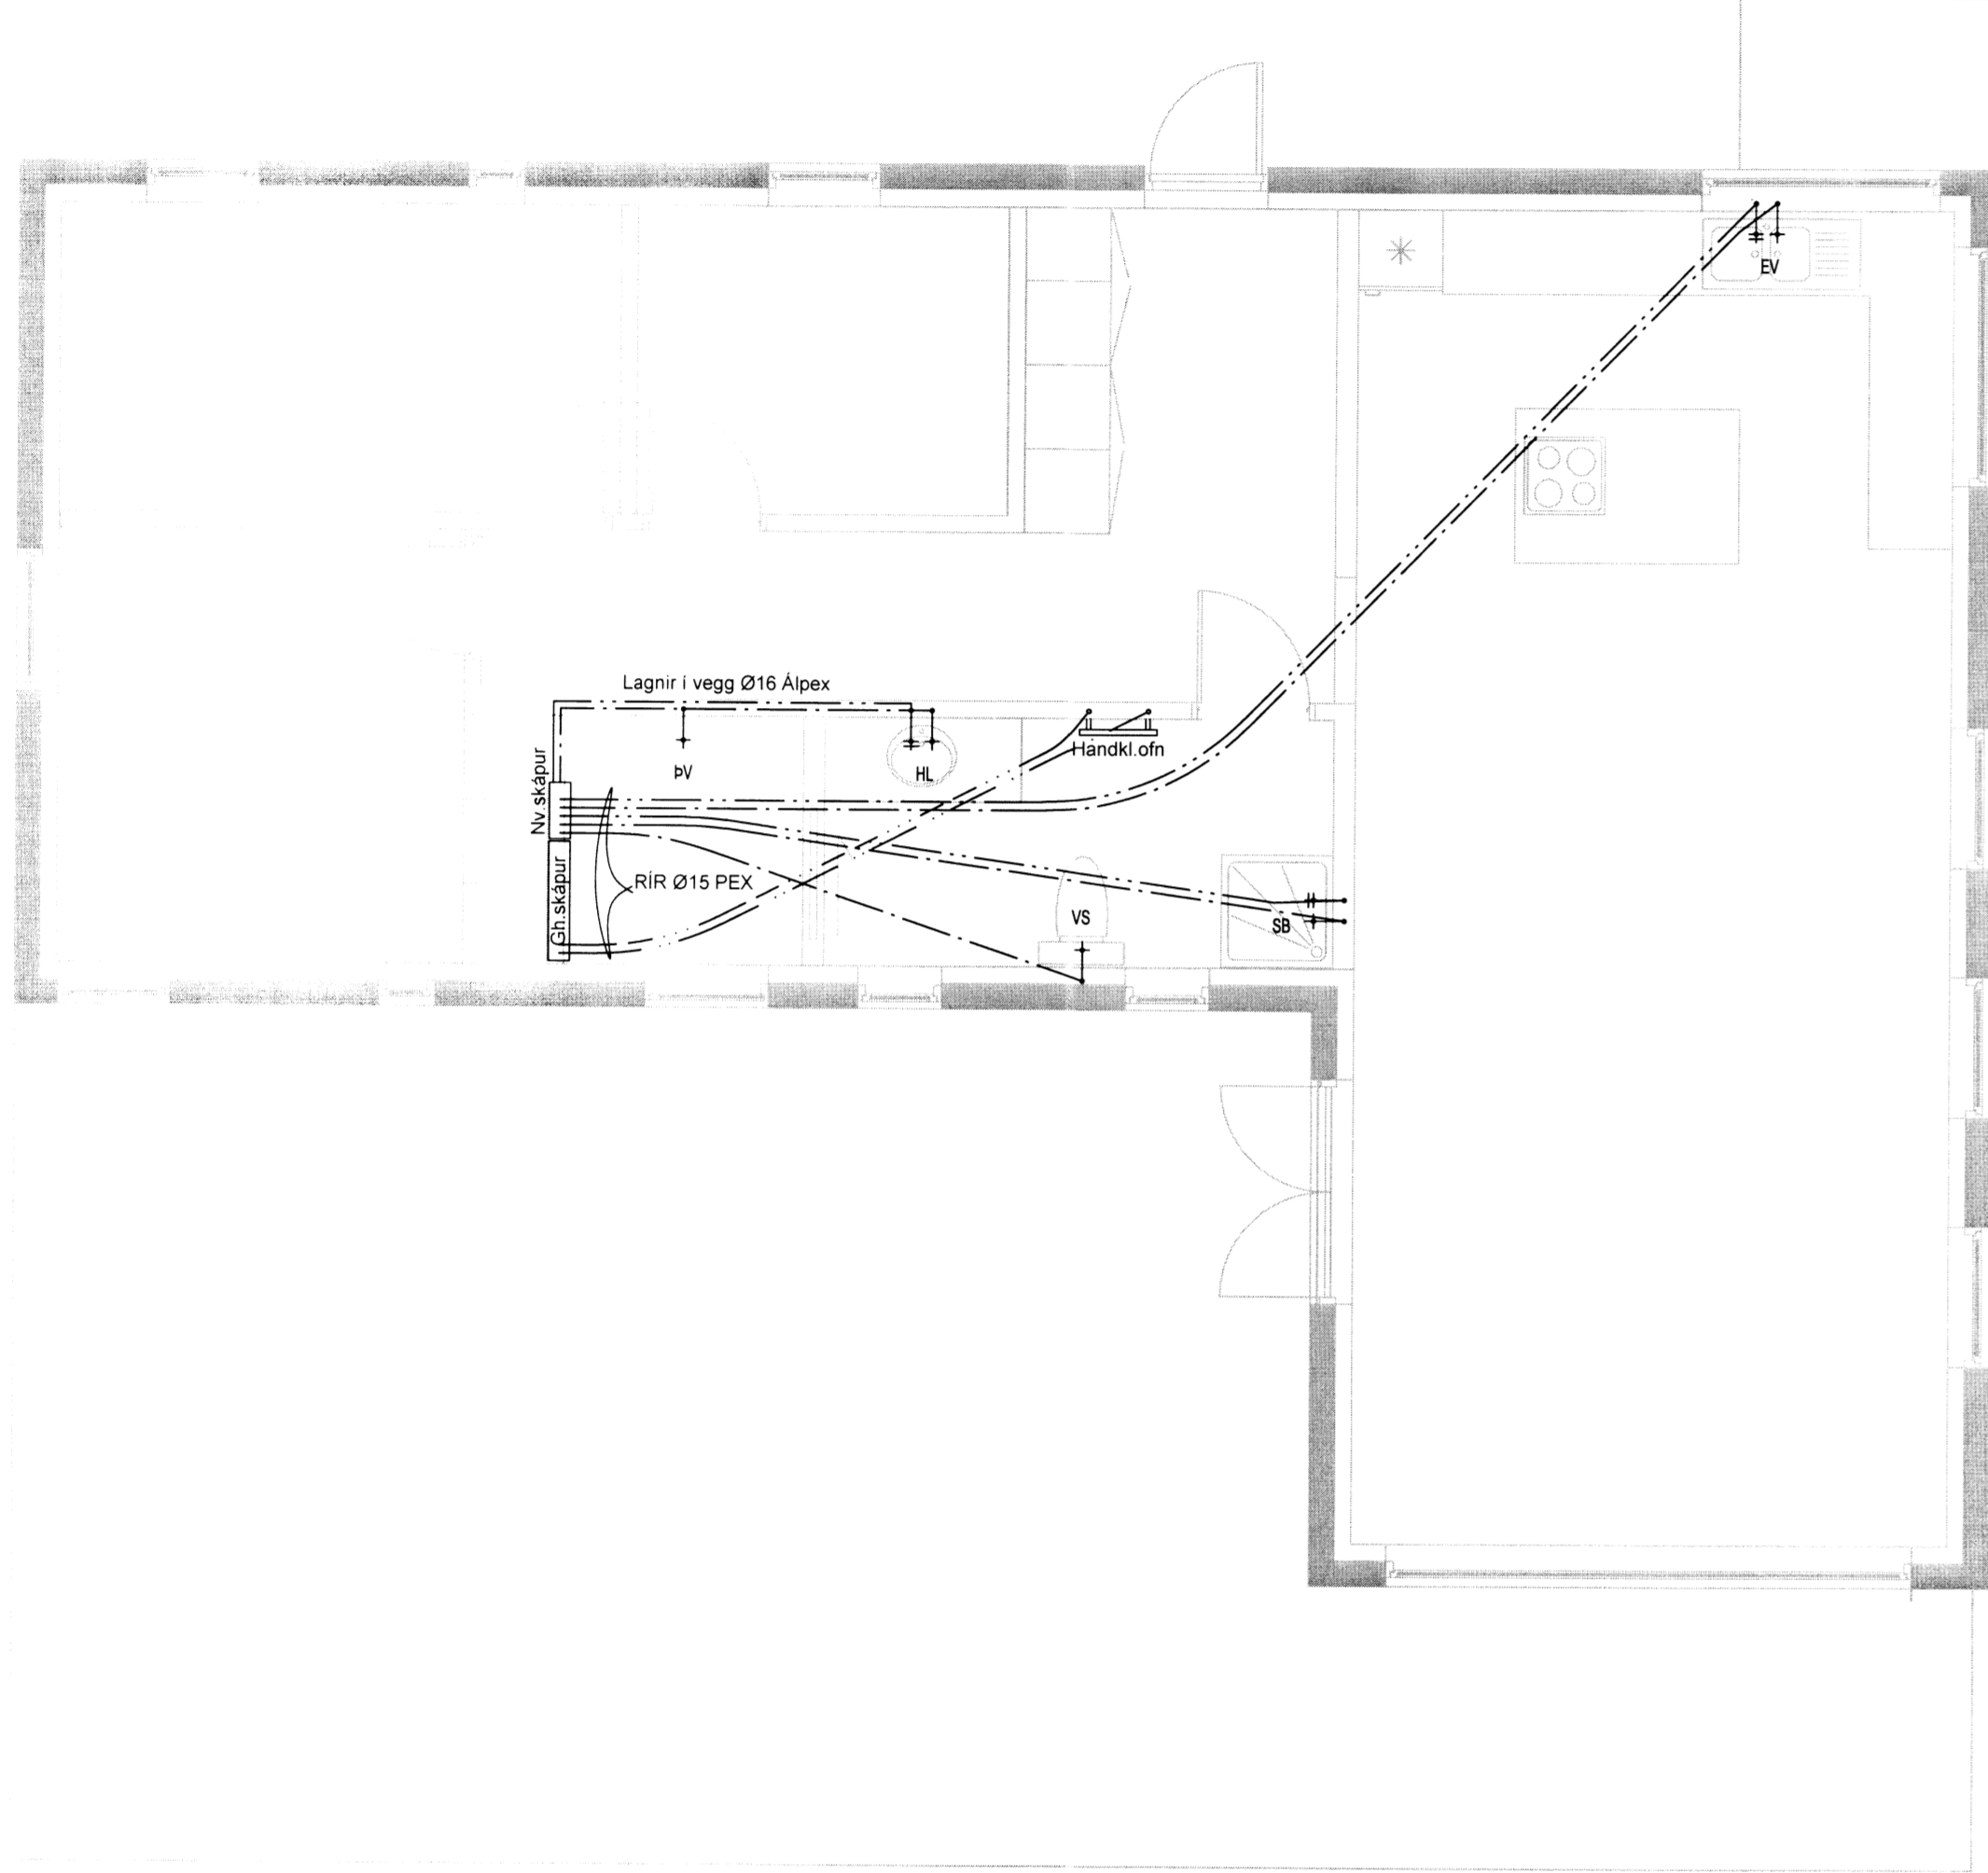
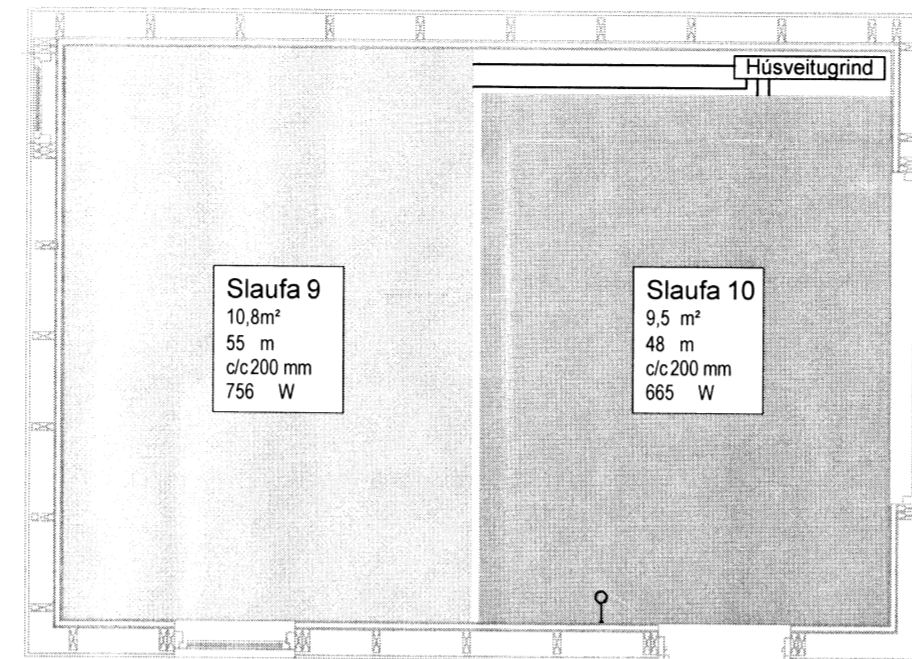



Antun hönnunarstjóra
 Dagsetning aðaluppráttar

SKÝRINGAR

Almennar skýringar sjá teikningu P0 000

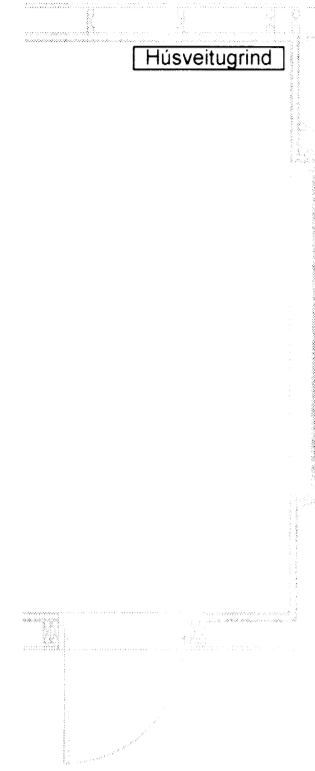

KENNISNIÐ GÓLFHITA 1:10

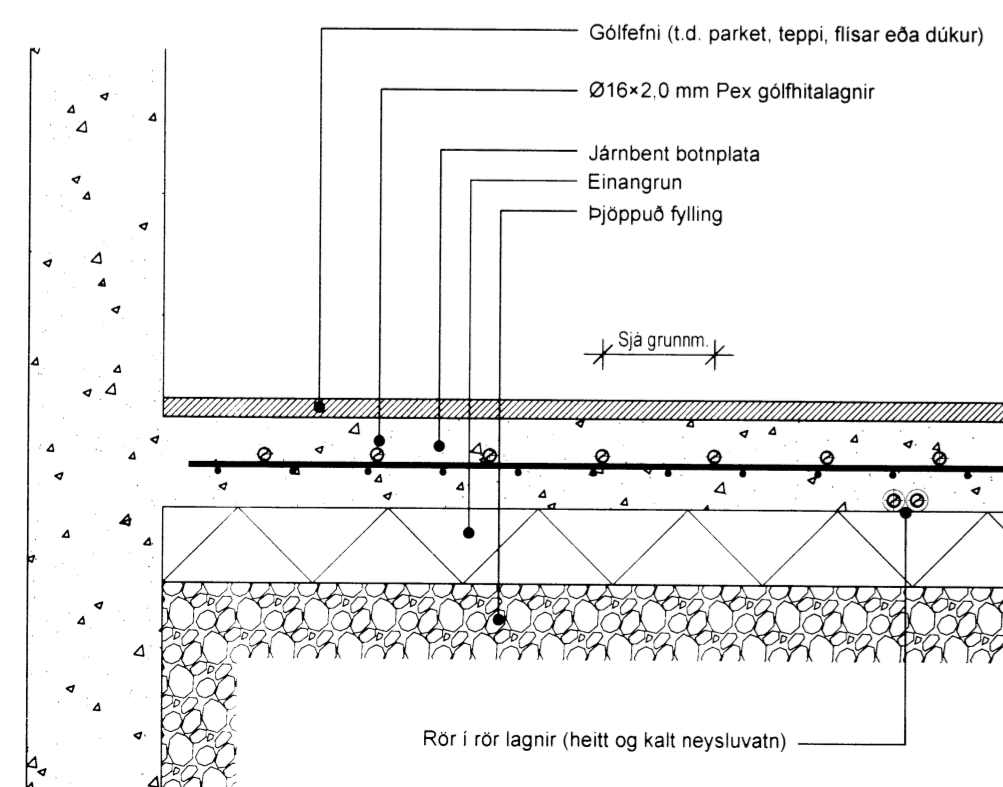

Útg. Dags. Skýring. Hannað/Yfirfarir

VSB
 VERKFRÆÐISTOFA
 Bæjarhrauni 20 / 220 Hafnarfjörður
 Kennitala 710795-2899
 Sími 585 8600
 vsb@vsb.is / www.vsb.is

Antun sérhönnuðar
 Sveinn Áki Sværriðsson
 Kt 230855 5609 • aki@vsb.is

Verkefni
**KLAPPARHÓLSBRAUT 25
 ÖNDVERÐARNESI**

Verkefni
 Lagnir
 Hita- og neysluvatnslagnir
 Grunnmynd og snið

Hannað JGR	Teiknað JGR	Yfirfarir SAS	Kvarði 1:50	/ A1	Síða -
Dags 14.09.2015	Verkefni 15171	Teikning P2 011	Útgáfa -		