



UNDIRSTÖÐUR 1:50

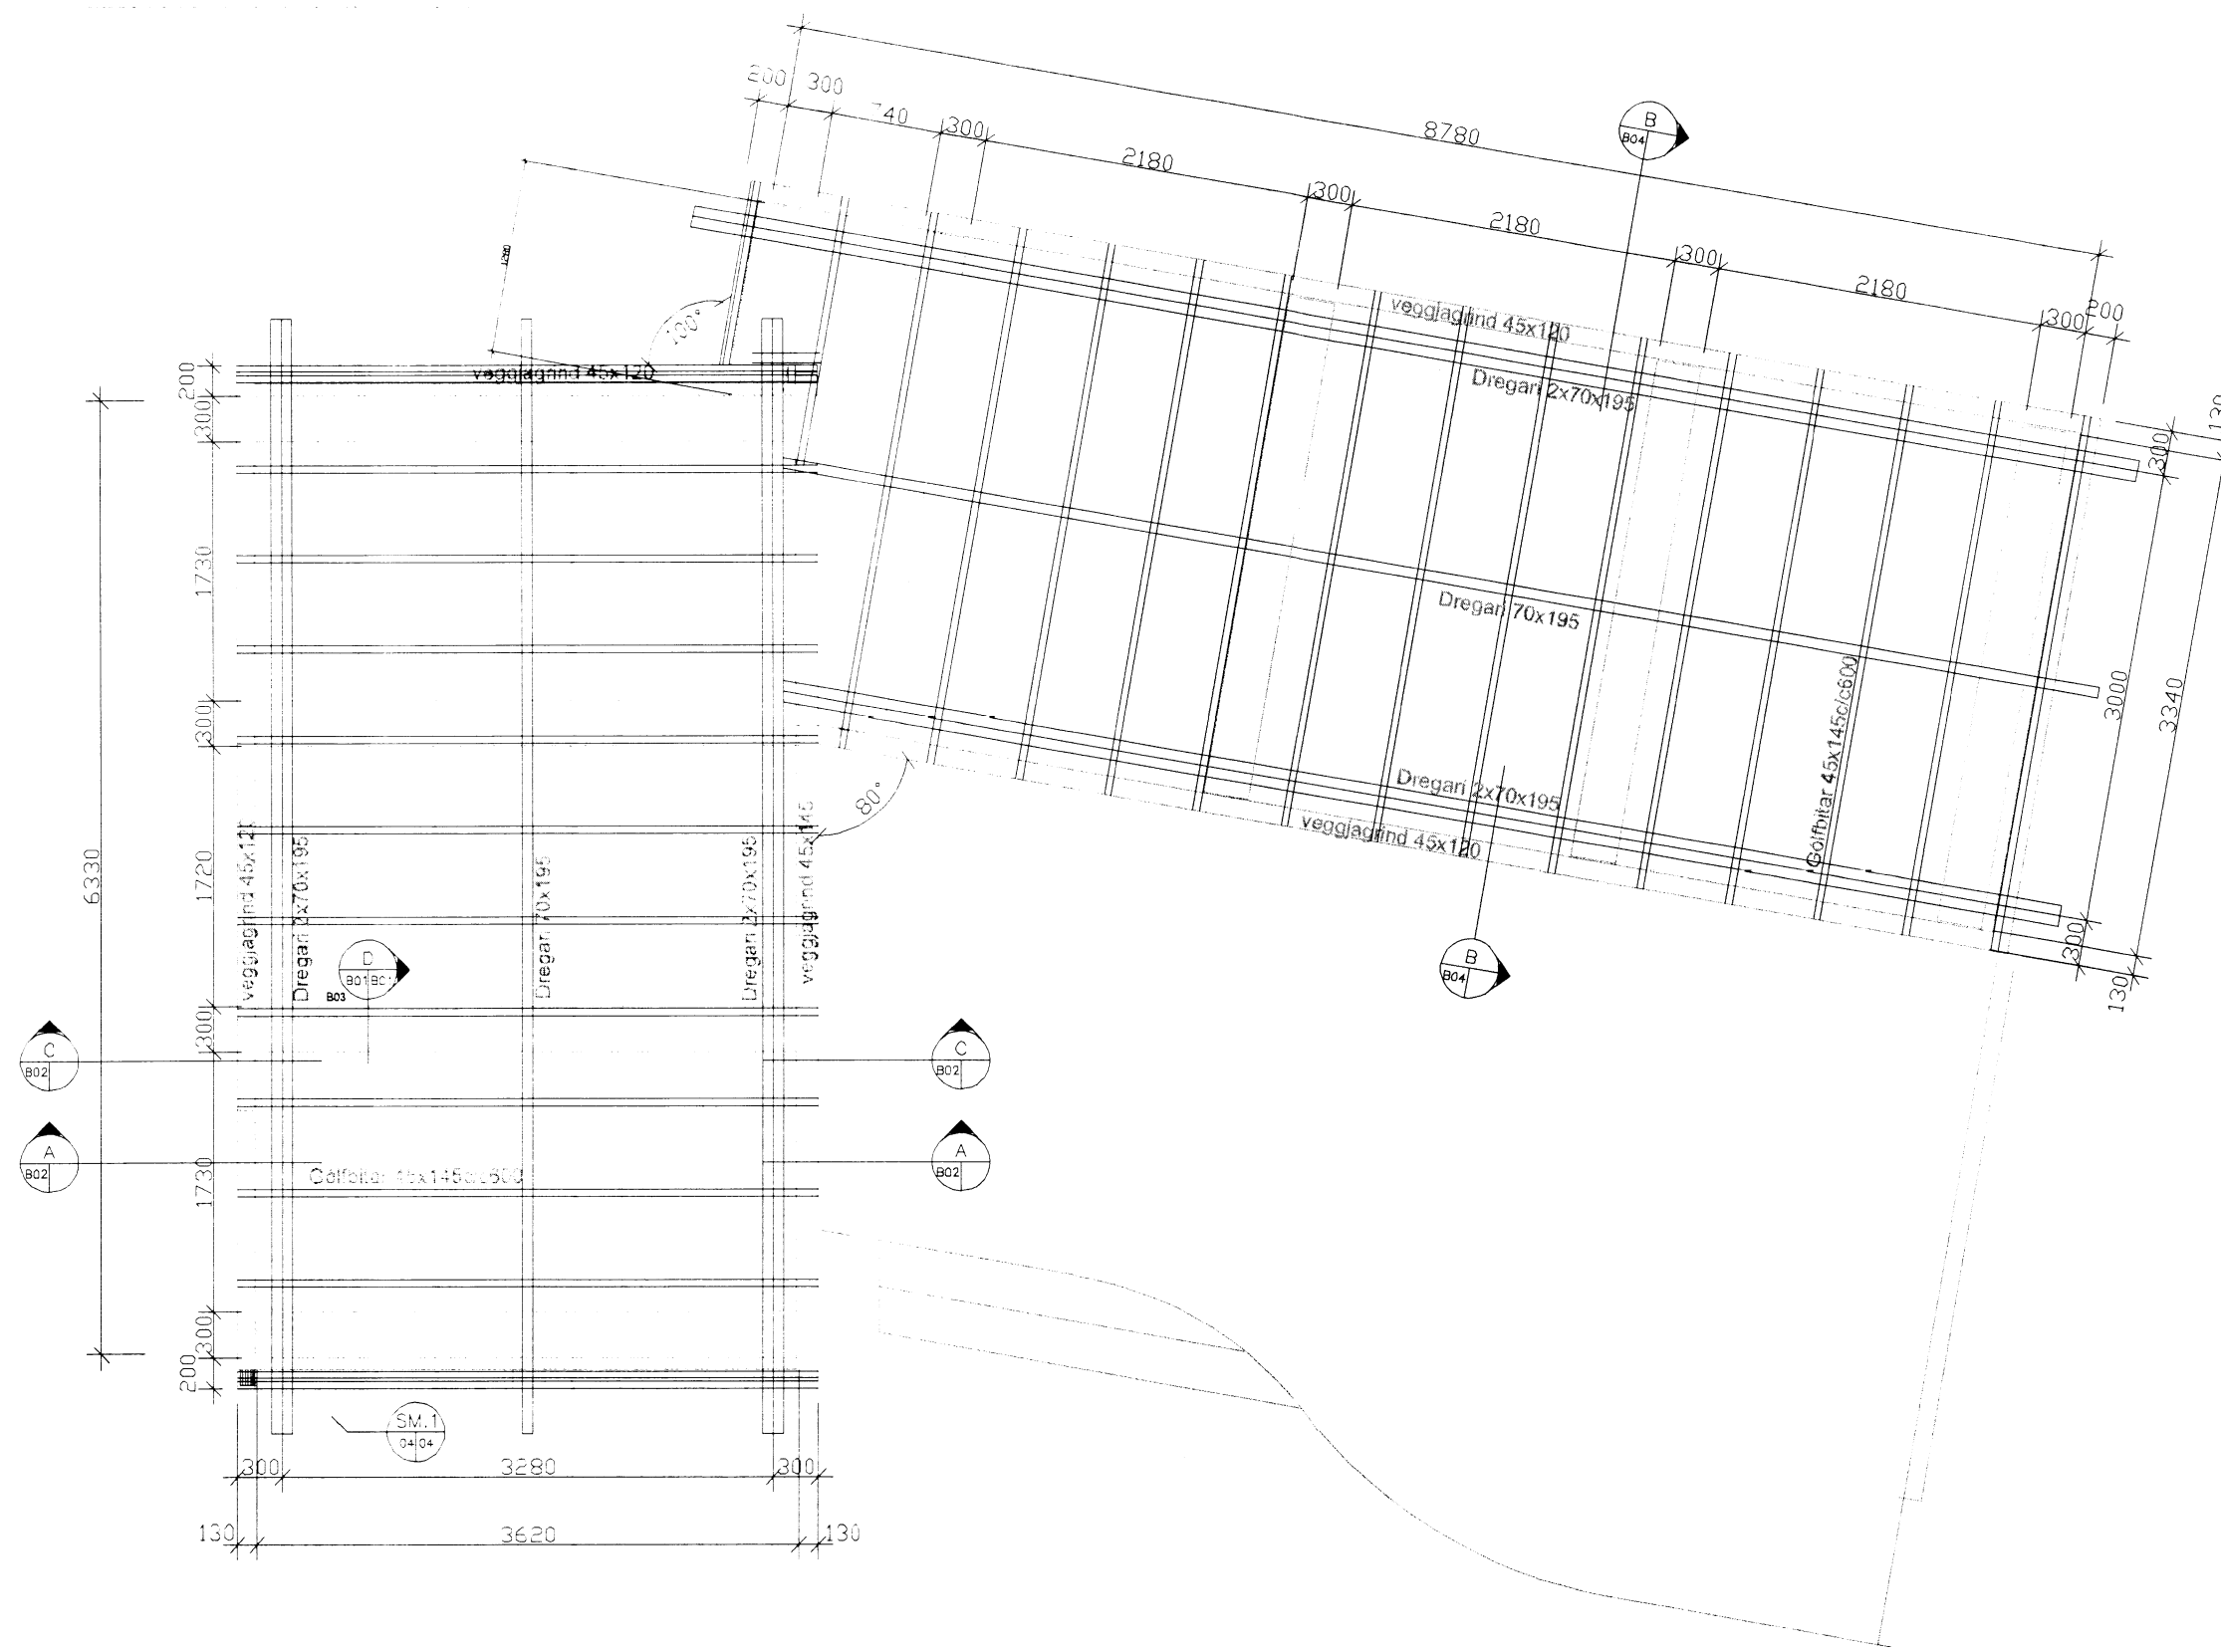

SM.1 - 1:20

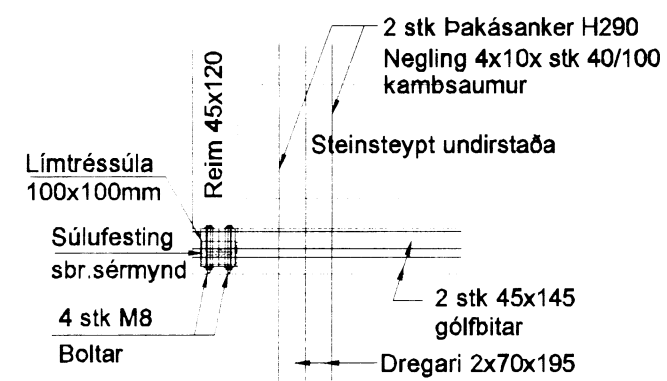

Skipulags- og byggingarfulltrúi Uppsveita bs.  
**Yfirfarið**  
 05 OKT. 2015  
*Hannað*  
 Byggingarfulltrúi

**SKÝRINGAR**

UNDIRSTÖÐUR SKULU STANDA Á FÖSTUM OLIFRÆNUM BURÐARHÆFUM JARÐVEGI

TIMBURGÆÐI Í VEGGJAGRINDUM SÉ EKKI LAKARA EN K18 SAMKVÆMT ÍST/DS413 STÖÐLUM.

NOTA SKAL VALINN HÚSPURRAN VIÐ.

ÞAR SEM FESTINGAR ERU EKKI SÝNDAR SKAL NOTA SAMBÆRILEGAR OG SÝNDAR ERU VIÐ SAMBÆRILEGAR AÐSTÆÐUR

Á HORNUM SKAL FESTA VEGGJAGRINDUR SAMAN MEÐ BMF 90 VINKLUM MEÐ STYRKINGU MEÐ 500mm MILLIBILI. NEGLING Í HVERN VINKIL SKAL VERA 2x5 STK 40/40 KAMBSAUMUR.

BROTÞOLSFLOKKUR STEYPU Í UNDIRSTÖÐUM SKAL VERA C35

**BORÐAKLÆDNING OG PAPPÍ Á ÞAK**

BORÐAKLÆDNING ER ÚR 25x150mm BORÐUM ÞÉTTKLÆTT.

HVERT BORÐ NEGLIST MEÐ 3 STK 31/75 FERSTRENDUM

GALVANISERUÐUM NÖGLUM Í HVERJA SPERRU.

SAMSKEYTI BORÐA MEGA EKKI VERA FLEIRI EN TVÖ Í RÖÐ Á SÖMU SPERRU

ÞAKPAPPÍ SKAL VERA VATNS- OG VINDHELDUR EN EKKI HINDRA ÚTSTREYMI VATNSGUFU.

GERÐ PAPPÁ SÉ Í SAMRÆMI VIÐ GERÐ YSTU KLÆDNINGAR

**BÁRUSTÁLSKLÆDNING**

BÁRUSTÁLSKLÆDNINGU SKAL NEGLA Í AÐRA HVERJA HÁBÁRU

NEMA AÐ OFAN OG NEÐAN OG VIÐ KANTA, ÞAR SKAL NEGLA Í HVERJA BARU

Í LANGÁTT PLÖTUNNAR SKULU VERA 600 mm MILLI NAGLARADA.

ÞESS SKAL GÆTT AÐ HVER RÖÐ NEGLINGAR DREIFIST Á

MINNST TVÖ BORÐ.

**STÍFINGAR VEGGJA**

ALLIR VEGGIR HÚSSINS ERU KLÆDDIR MEÐ 10mm VATNSHELDUM KROSSVIÐI

SEM NEGLIST MEÐ 28/60 KAMBSAUM MEÐ 150mm MILLIBILI Í LÖÐRETTAR

STOÐIR OG LÁRÉTTAR REIMAR OG LAUSHOLT.

**ADAMSSON ehf** - arkitektastofa  
 Laugavegi 32b, 101 Reykjavík  
 sími: 551 1300, gsm: 843 0100  
 netfang: adamsson@simnet.is  
*Hannað*  
 240448-2469

Útg. Dags. Skýring Hannað/Yfirfarið



VERKFRÆÐISTOFA

BÆJARHRAUN 20 · 220 HAFNARFJÖRÐUR · KENNIT. 710796-2899  
 vsb@vsb.is · Sími 585 8600 · Fax 585 8610 · www.vsb.is

Áritun sérhönnuðar  
 Björn Gústafsson, kt. 180550-4889  
 Verkhelti *Björn Gústafsson*

**ORLOFSHÚS TUNGFELLSDAL  
 HRUNAMANNAREPPI**

Verkhelti  
**BURÐARVIRKI  
 UNDIRSTÖÐUR  
 GRUNNMYND**

6270

|            |          |           |        |      |
|------------|----------|-----------|--------|------|
| Hannað     | Teiknað  | Yfirfarið | Kvaröl | Síða |
| BG         | BG       | BG        | 1:50   | -    |
| Dags.      | Verkefni | Teikning  | Útgáfa |      |
| 29.05.2013 | 1006     | B01       |        |      |