SNIÐ A 1:20

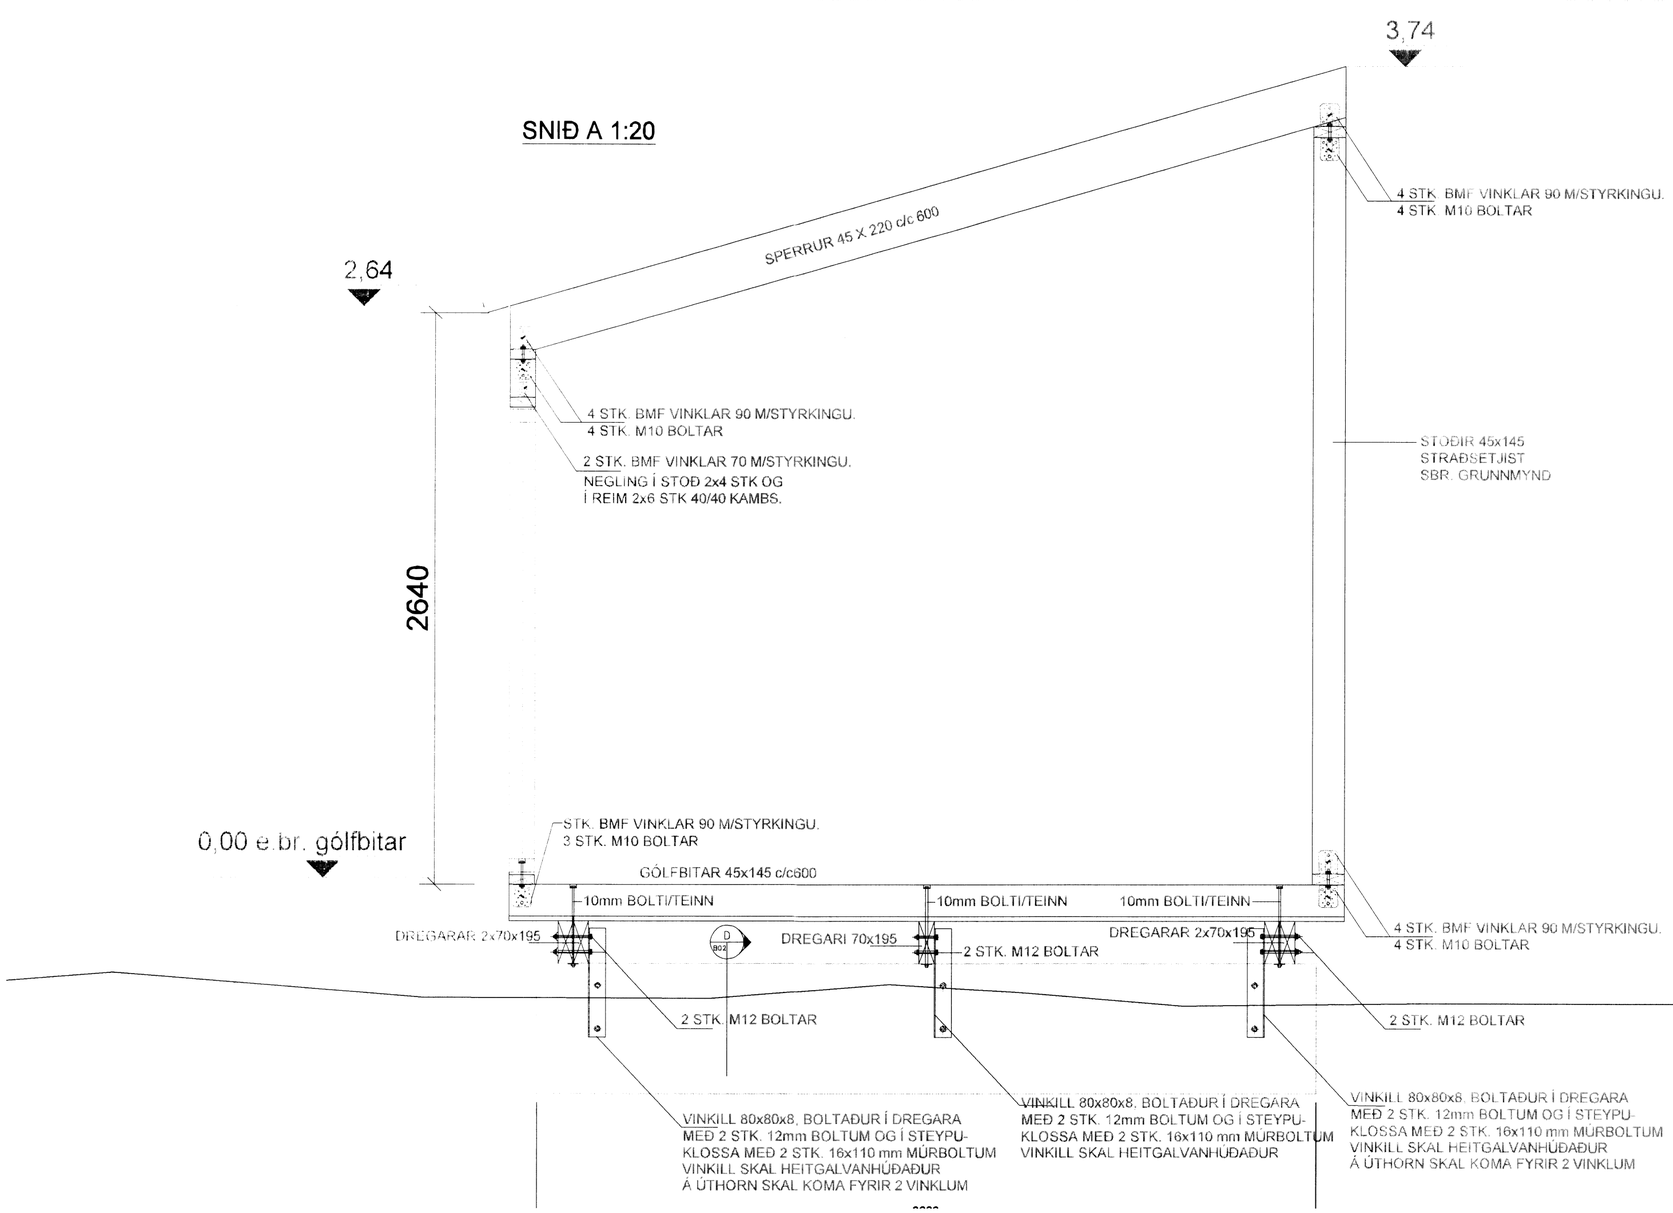

SNIÐ C 1:20

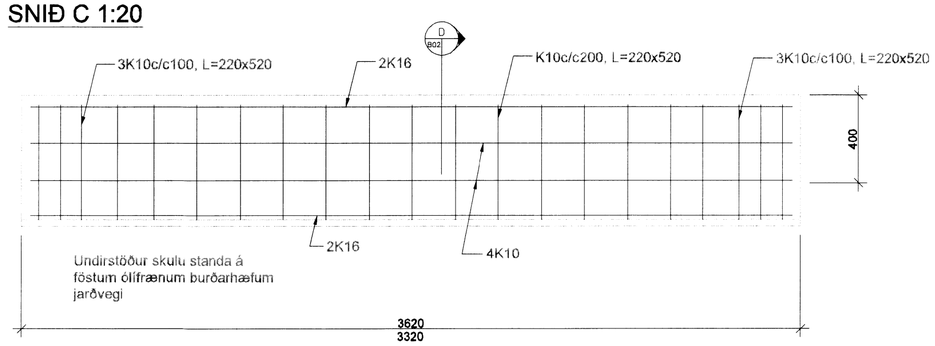

SNIÐ D 1:20

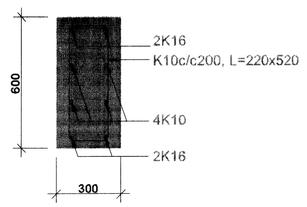

Skipulags- og byggingarfulltrúi Uppsveita bs.
Yfirfarið
05 OKT. 2015
Byggingarfulltrúi

ADAMSSON ehf - arkitektastofa
Laugavegi 32b, 101 Reykjavík
sími: 551 1300, gsm: 843 0100
netfang: adamsson@simnet.is

240448-2469

Útg.	Dags.	Skýring	Hannað/Yfirfarið

VSB
VERKFRÆÐISTOFA
BÆJARHRAUN 20 · 220 HAFNARFJÖRÐUR · KENNIT. 710796-2899
vsb@vsb.is · Sími 585 8600 · Fax 585 8610 · www.vsb.is

Áritun sérhönnuðar
Björn Gústafsson, kt. 180550-4889

Verkheiti
ORLOFSHÚS TUNGUFELLSDAL
HRUNAMANNAHREPPI

Verkhluti
BURÐARVIRKI
UNDIRSTÖÐUR
SNIÐ OG SÉRMYNDIR

6277.

Hannað	Teiknað	Yfirfarið	Kvarði		Síða
BG	BG	BG	1:50	/ A2	-
Dags.		Verkefni	Teikning		Útgáfa
29.05.2013		1006	B02		

N:\Verk\Tungufellsdalur\BURÐARVIRKI.dwg