


Skipulags- og byggingarfulltrúi Uppsveita bs.
Yfirfarið
 05 OKT. 2015
[Signature]
 Byggingarfulltrúi

e.br. sperru
 í útbrún
 veggjagrindar: 3,24

SNID B 1:20

e.br. sperru
 í útbrún
 veggjagrindar: 2,43

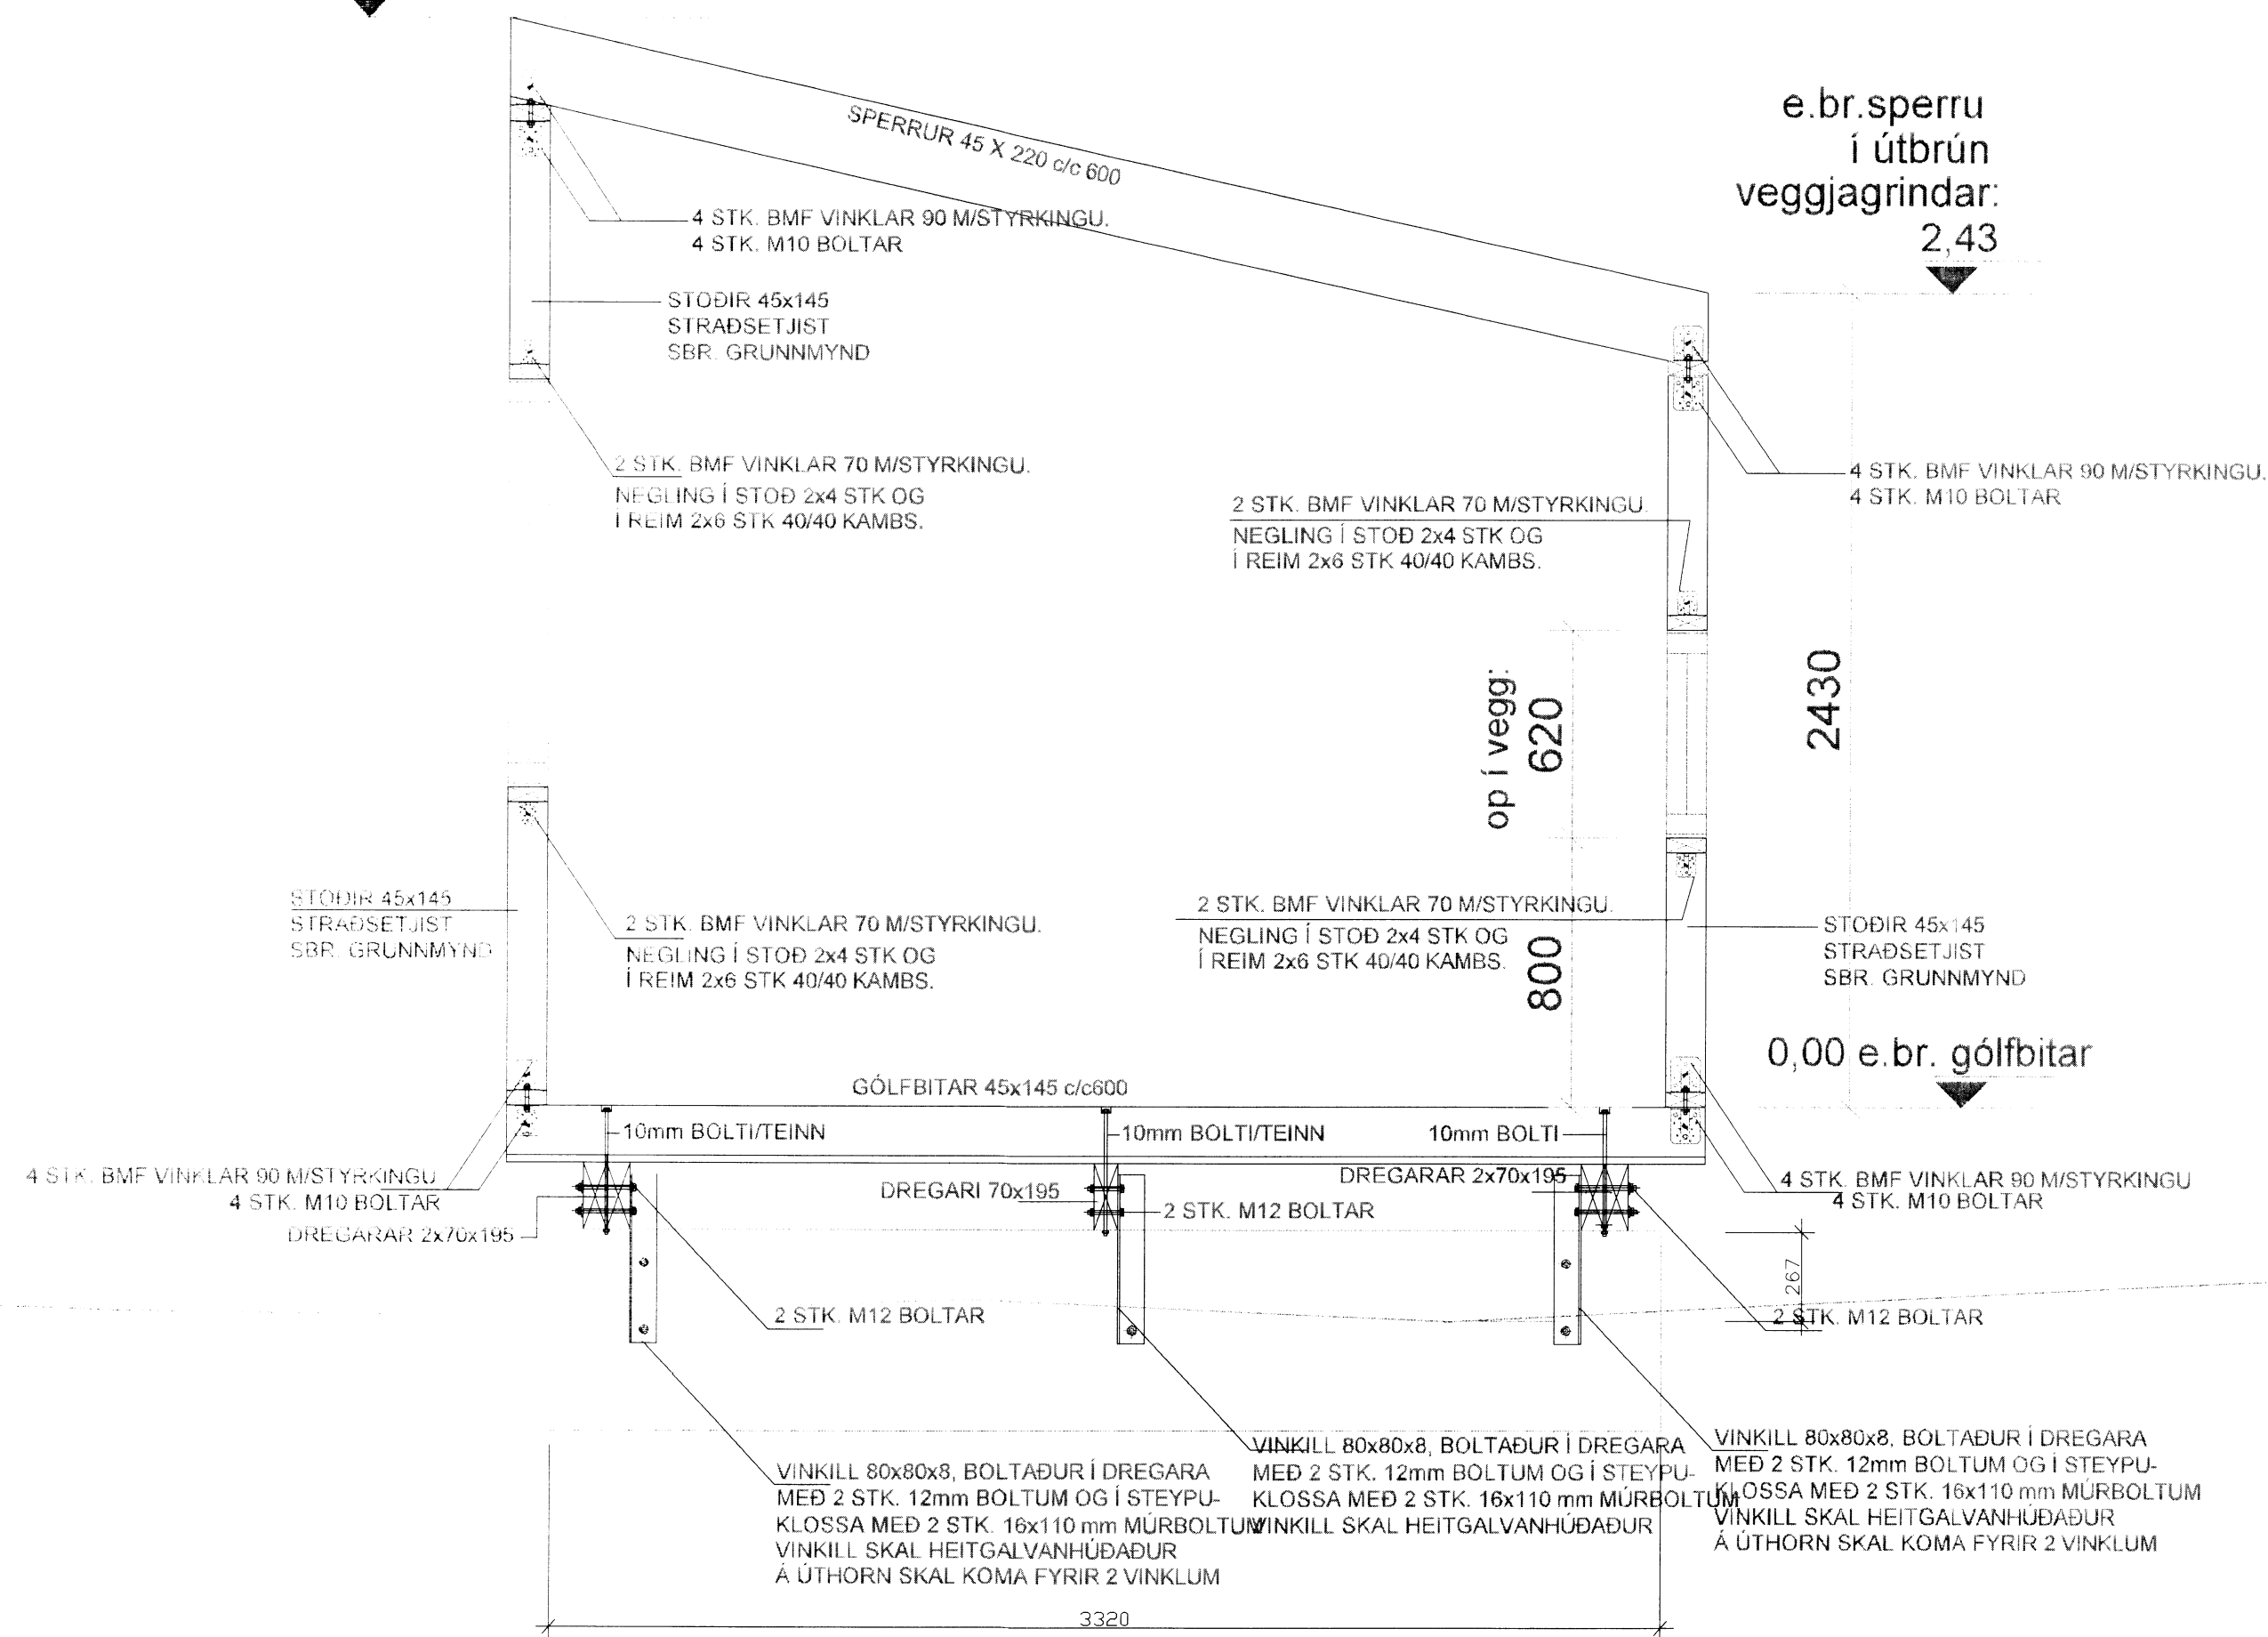

ADAMSSON ehf - arkitektastofa
 Laugavegi 32b, 101 Reykjavík
 sími: 551 1300, gsm: 843 0100
 netfang: adamsson@simnet.is
[Signature]
 240448-2469

Útg. Dags. Skýring Hannað/Yfirfarið



VERKFRÆÐISTOFA

BÆJARHRAUN 20 · 220 HAFNARFJÖRDUR · KENNIT. 710796-2899
 vsb@vsb.is · Sími 585 8600 · Fax 585 8610 · www.vsb.is

Áritun sérhönnuðar
 Björn Gústafsson, kt. 180550-4889

Verkefni
ORLOFSHÚS TUNGUFELLSDAL
HRUNAMANNAHREPPI

Verkhliuti
BURÐARVIRKI
TRÉVIRKI
SNID OG SÉRMYNDIR

Hannað BG	Teiknað BG	Yfirfarið BG	Kvarði 1:50	Síða -
Dags. 29.05.2013	Verkefni 1006	Teikning B04	1/2	Útgáfa