Mótt 2014
Skipulags- og byggingarfulltrúi
Uppsveita bs.

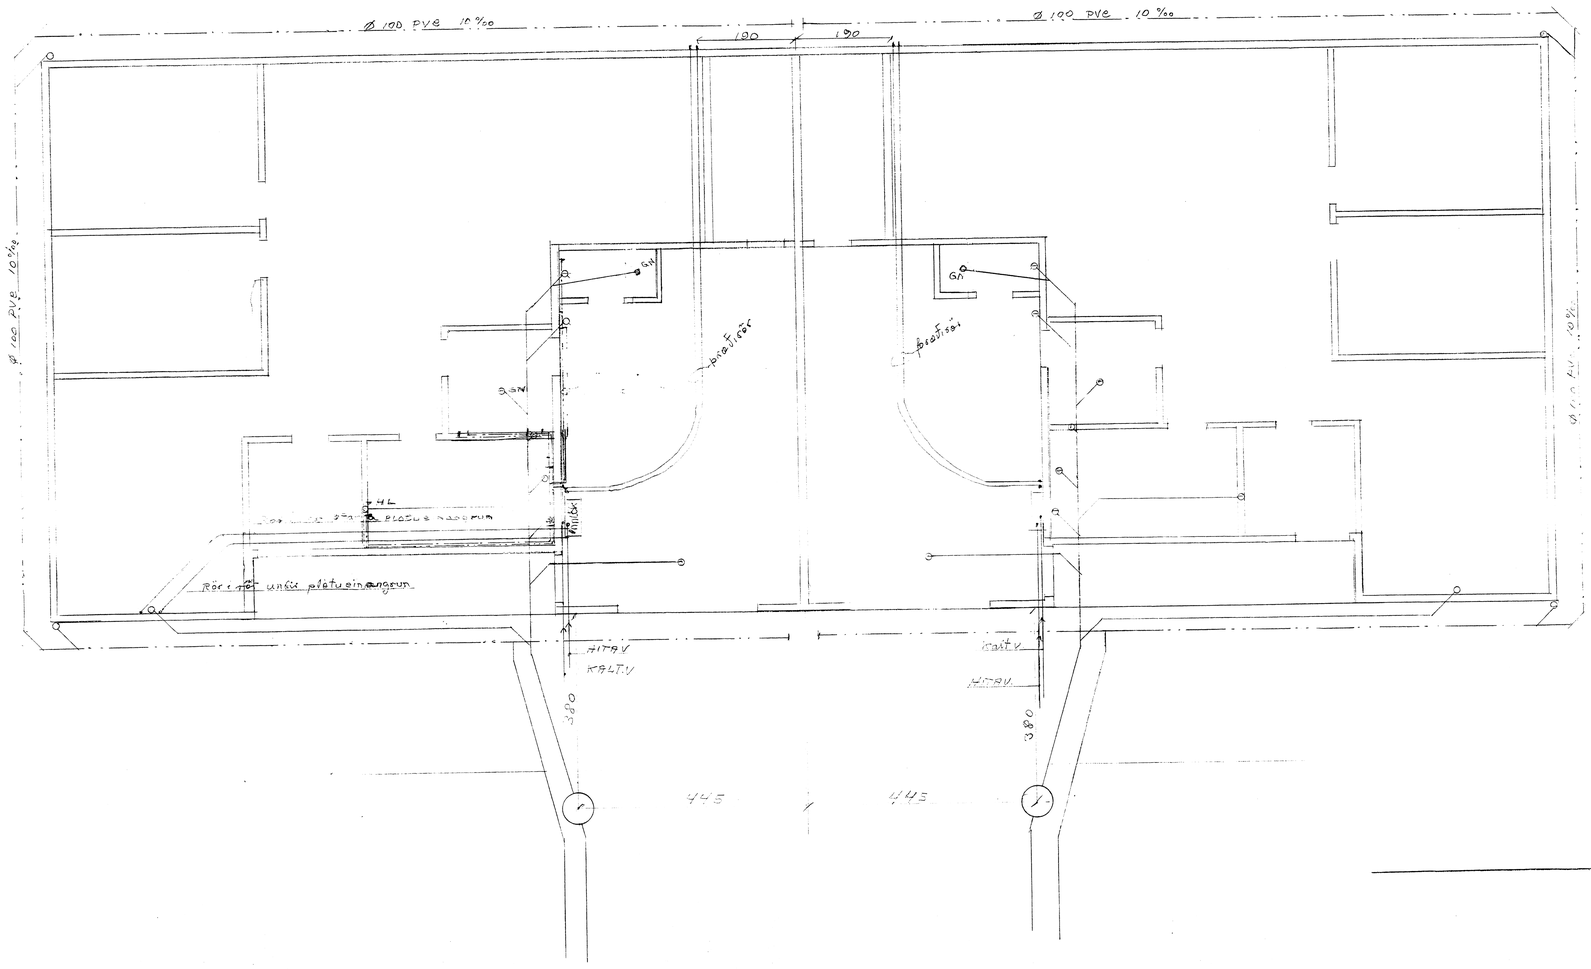

AUSTURGÖF 8a - 8b	1:50
FRÁRENNSLISLAGNIR	júní 2014
Gunn Maríusson	

6280.