
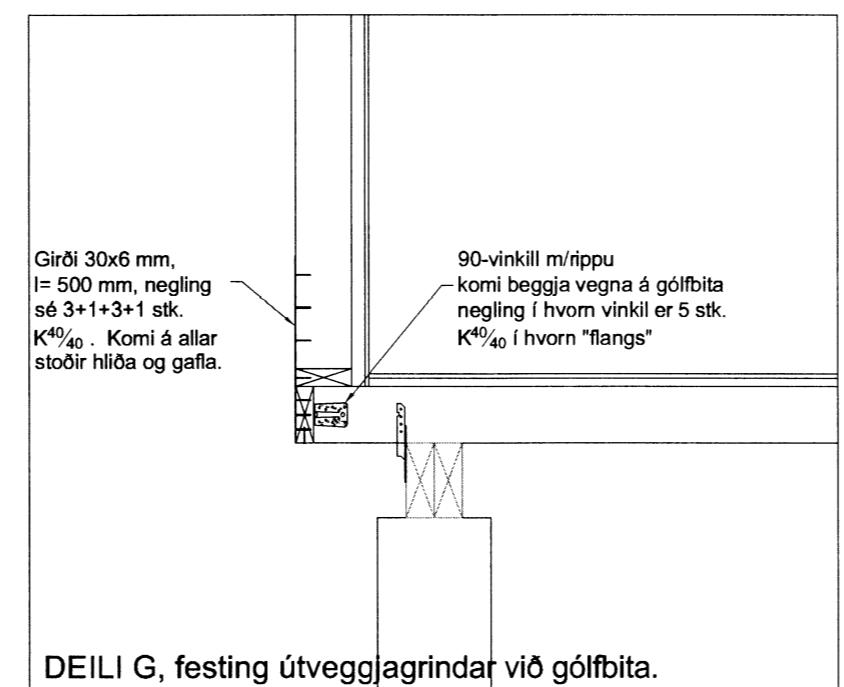
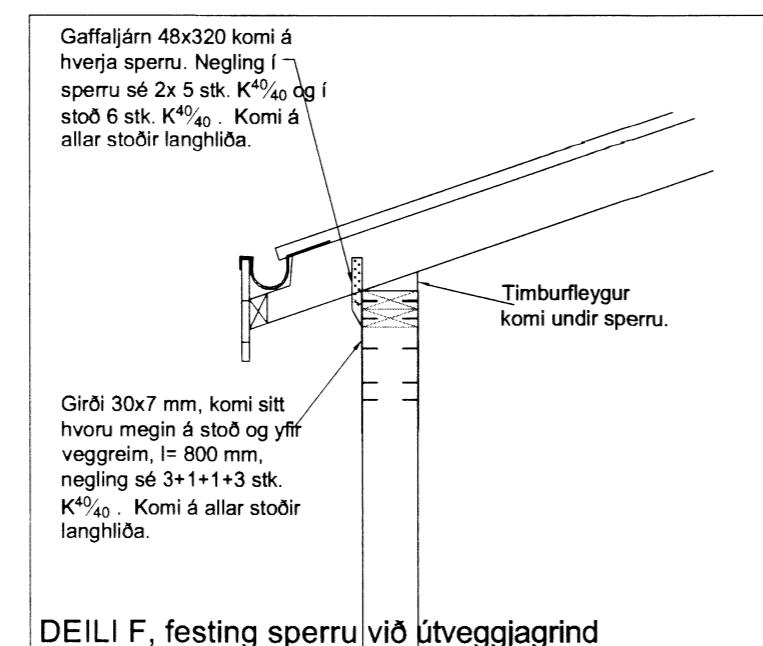
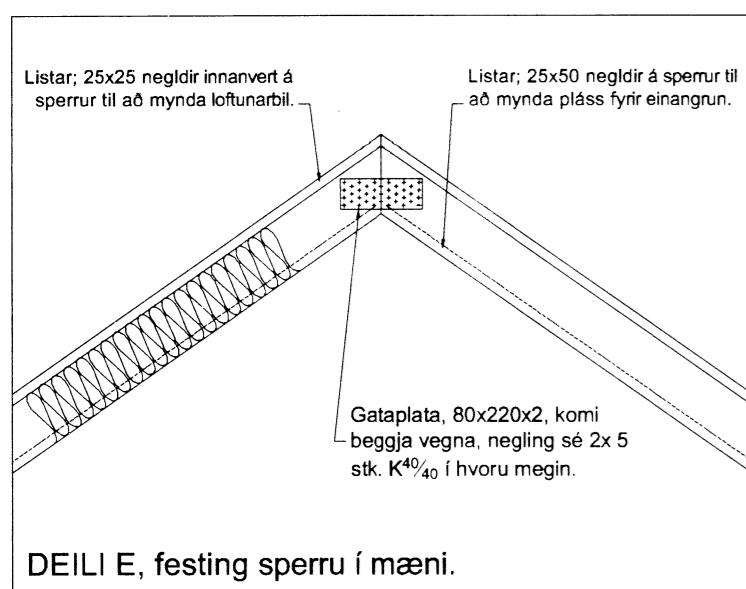


Skipulags- og byggðarsafnfulltrúi Uppsvæla b.s.
Vinnfarið
20.6.2015
Guðrún Þórssen
Byggðarsafnfulltrúi

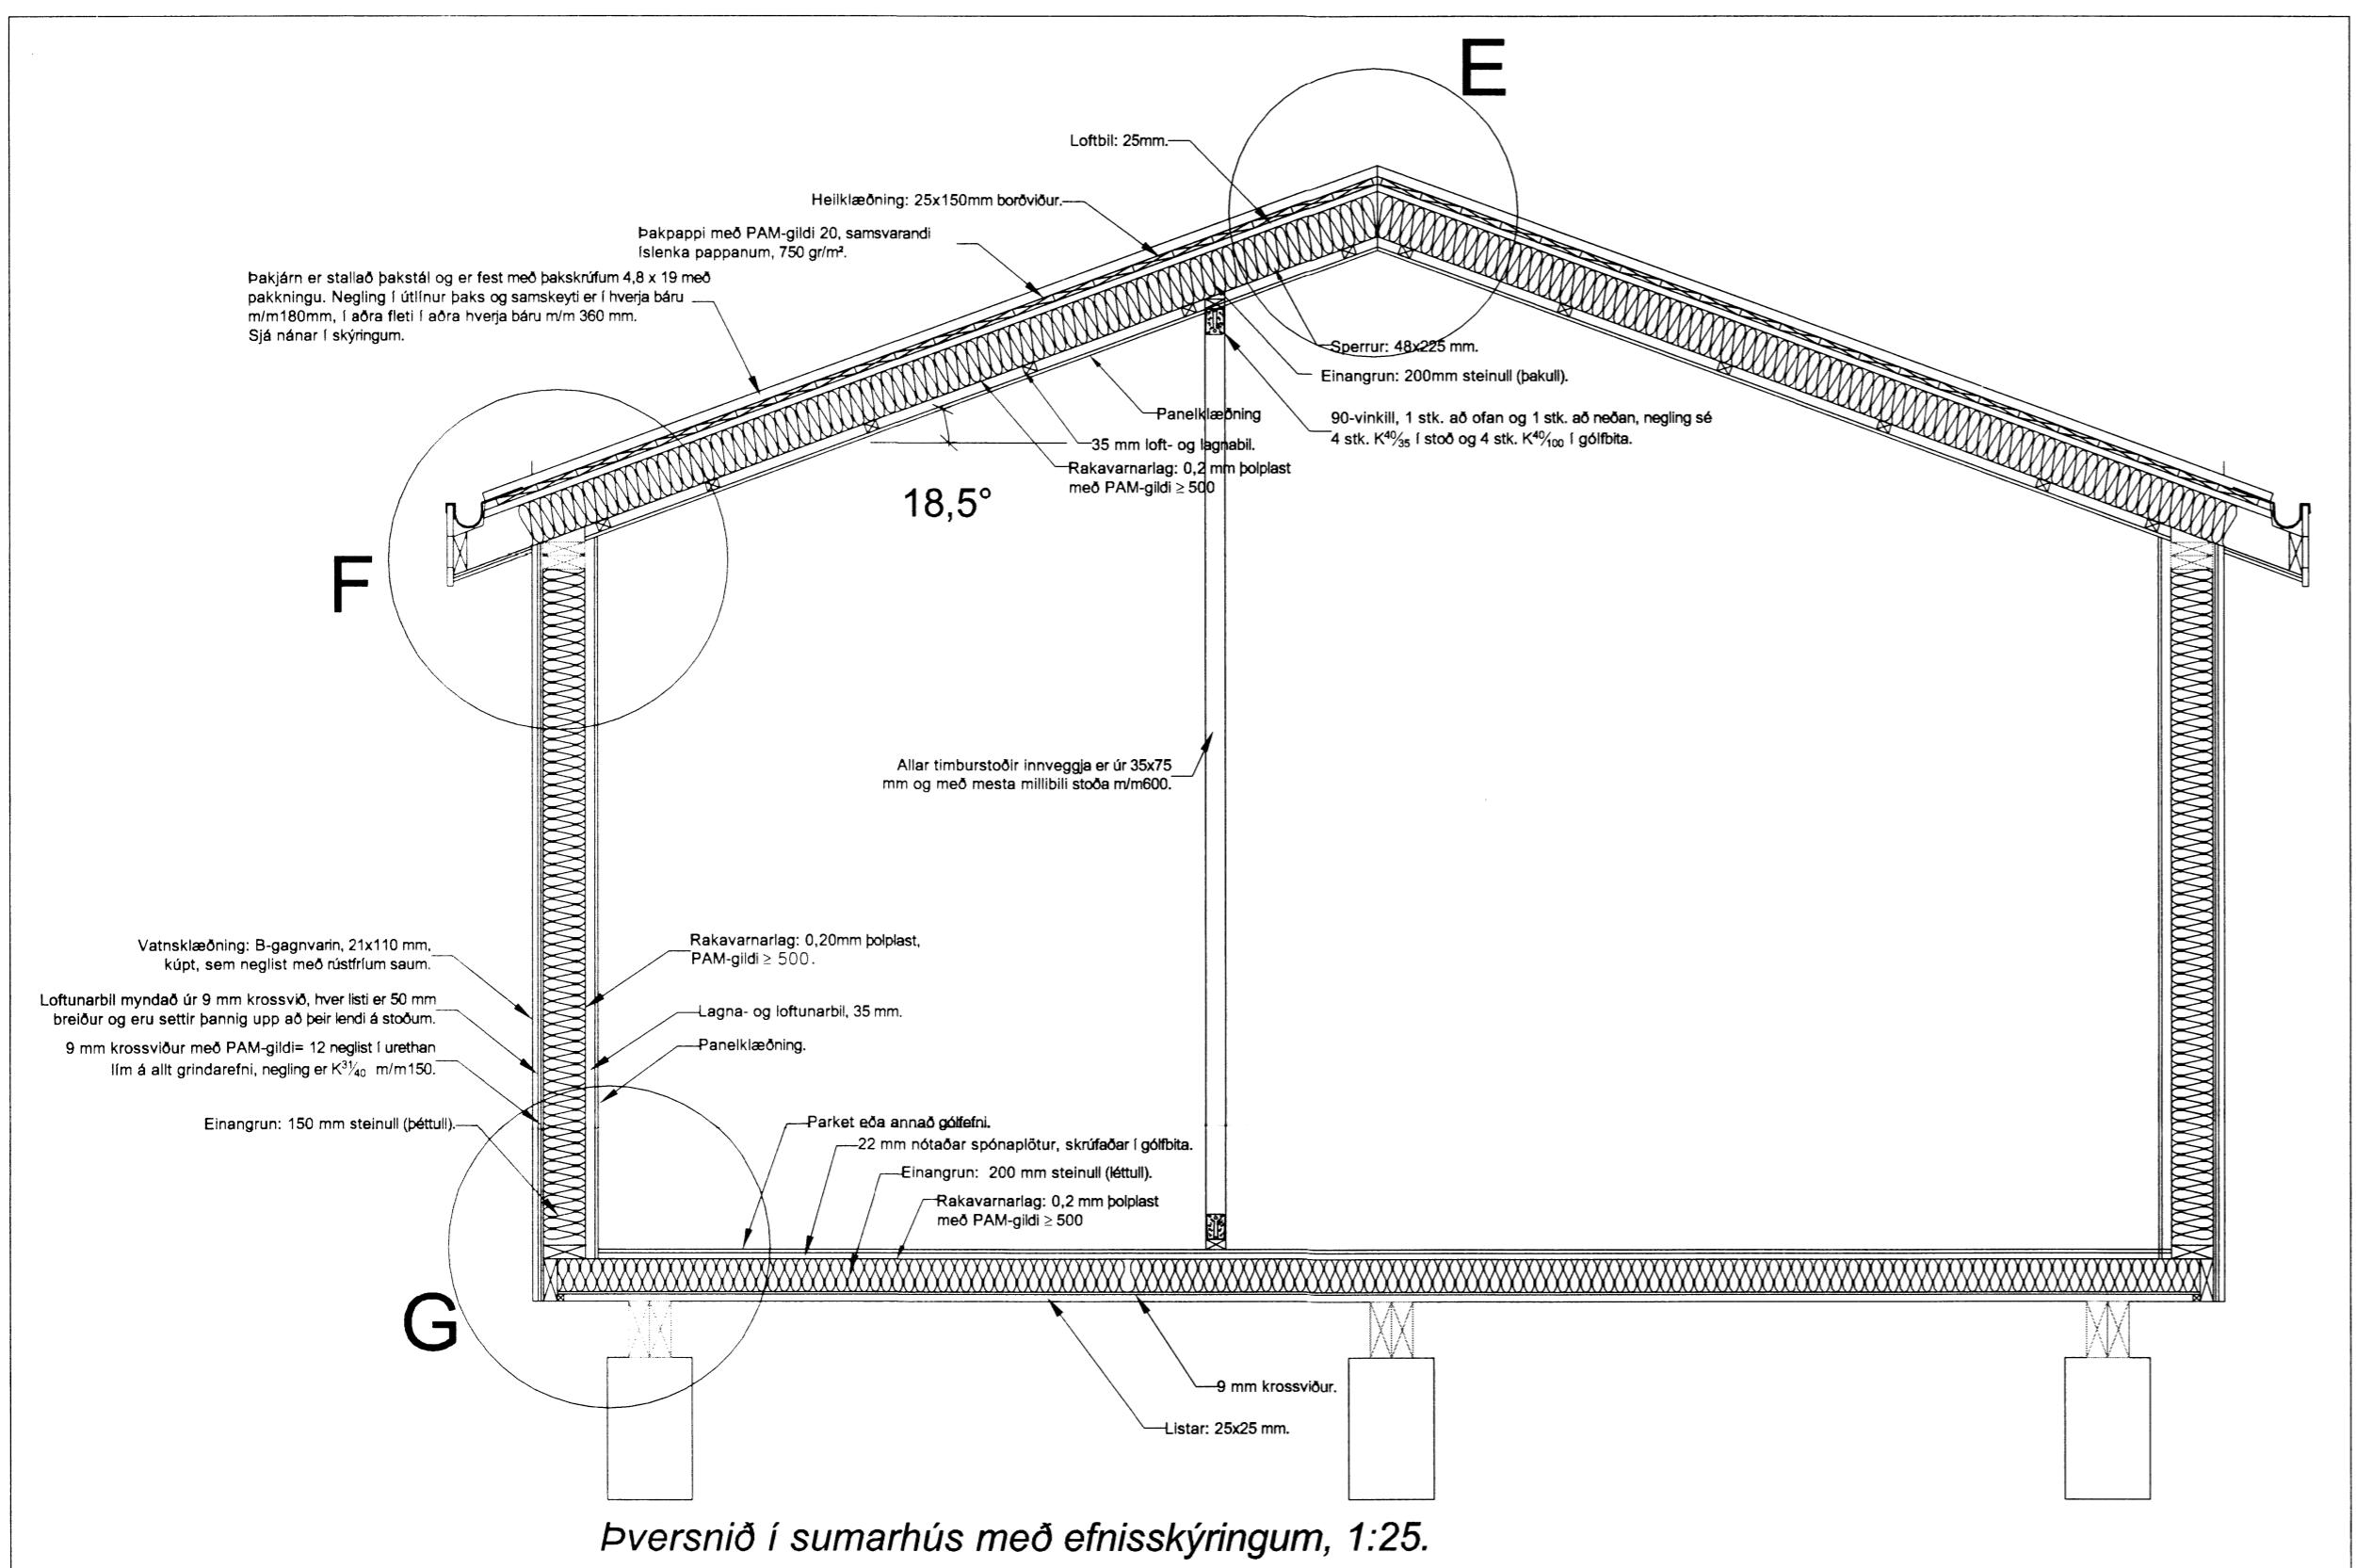

SKÝRINGAR VIÐ UPPBYGGINGU ÚTVEGGJA OG ÞAKS:

Útveggi hússins eru byggðir upp úr 50x150 mm timburstöðum með mesta millibili stoða m/m 600. Utan á útveggi komi 9 mm rakapolin krossviður, með PAM-gildi = 12, sem neglir með S31/50 m/m 150, krossviðurinn nái niður fyrir gólfbita og hjálpi með því móti að tengja saman gólf og vegg, síðan kemur 9 mm loftbili undir timburvatnsklæðningu.

Allt timbur í burðarveggjum og sperrum skal vera styrkleikaflokkad í K18 a.m.k.

Þaksþerr eru byggðar upp úr 50x225 mm timburbitum með mesta millibili m/m 600 mm.

8" einangrun kemur á milli þaksþerra, steinull (bækull).

Ofan á sperrum kemur 25 mm listar til myndunar loftbils undir heilklaðningu, 25x150 mm borðaklaðning, ofan á klæðingu kemur tjörupappi og þakjárn sem neglt er með þaksauð í aðra hverja hábáru með 600 mm millibili en við þakbrún skal neglt í hverja hábáru

Fylgihlutir úr jánni eru heitgalvaniseraðir.

S - táknað venjulegan sléttan saum

K - táknað kamsaum.

Naglastærð a/b, táknað þvermál a í $\frac{1}{10}$ hluta mm og lengd b í mm.

Negla skal borðaklaðningu í hverja sperru með S^{31/80}, samkvæmt eftirfarandi:
á úthornum húss, 1,5x1,5 m, 5 stk., meðfram útbrúnum húss, 1,5 m, 3 stk., inni á þaki, 2 stk.

Þakpappi skarist um 100 mm og þannig frá honum gengið að hann rifni ekki né skemmist áður en þakklaðning er lögð á.

Þakklaðningu skal negla sem hér segir:
á úthornum húss, 1,5x1,5 m, 21 stk. pr. m², meðfram útbrúnum húss, 1,5 m, 16 stk. pr. m², inni á þaki, 10 stk. pr. m².

Allur saumur og skrúfur í þaki séu zinkhúðaður.

VINDSTÍFING:

Útveggar er stífaður af með 9 mm vatnsheldum krossviðsplötum sem koma á húsið.
A úthornum skal líma plöturnar ásamt þéttneglingu.

Neglir: K^{29/76}, m/m 150.
Límung: Vatnshelt lím, t.d. Super B3.

SKÝRINGAR VIÐ FRÁGANG INNVEGGJA:

Innveggi eru byggðir upp úr 45x98 mm timburstöðum með mesta millibili stoða m/m 600.
Yfirstykki á milliveggjum skal skrúfa í milligólfbita og setja 1 stk. 90-vinkil á stoðarendu með neglingu sem er 4 stk. K⁴⁰/40 í hvorn flangs.

Breytingar:	
HÚSEY	Teikni- og verkfædiþjónusta, SELFOSS/
Vinnustofa:	Stóru-Sandvík 4, 801 Selfoss, Sími 482-1738 / 898-9199 Netfang: husey@internet.is
Áb.m. og réttihafi:	Samúel Smári Hreggvísson, byggingatækniræðingur, M.T.F.I. Kt.: 200752-4659
Viðfangsefni:	ÁLFTABYGGÐ 5, Hrunamannahreppi
Verkhafi:	Fristundahús, viðbygging Þversnið, skýringar og festingar
Mælikvarði:	Teiknað/Reiknað:
1:25 og 1:20	ssh
Dagsetning:	Stóru-Sandvík 4, í september 2015
Samþykkt:	<i>John H.</i>
Verknúmer:	15 - 706
Tekn.nr.:	6192 2 - 04