


Skipulags- og byggingarfulltrúi Uppsveita bs.  
 Yfirfarið  
 20 OKT. 2015  
*Svein Pétursson*  
 Byggingarfulltrúi

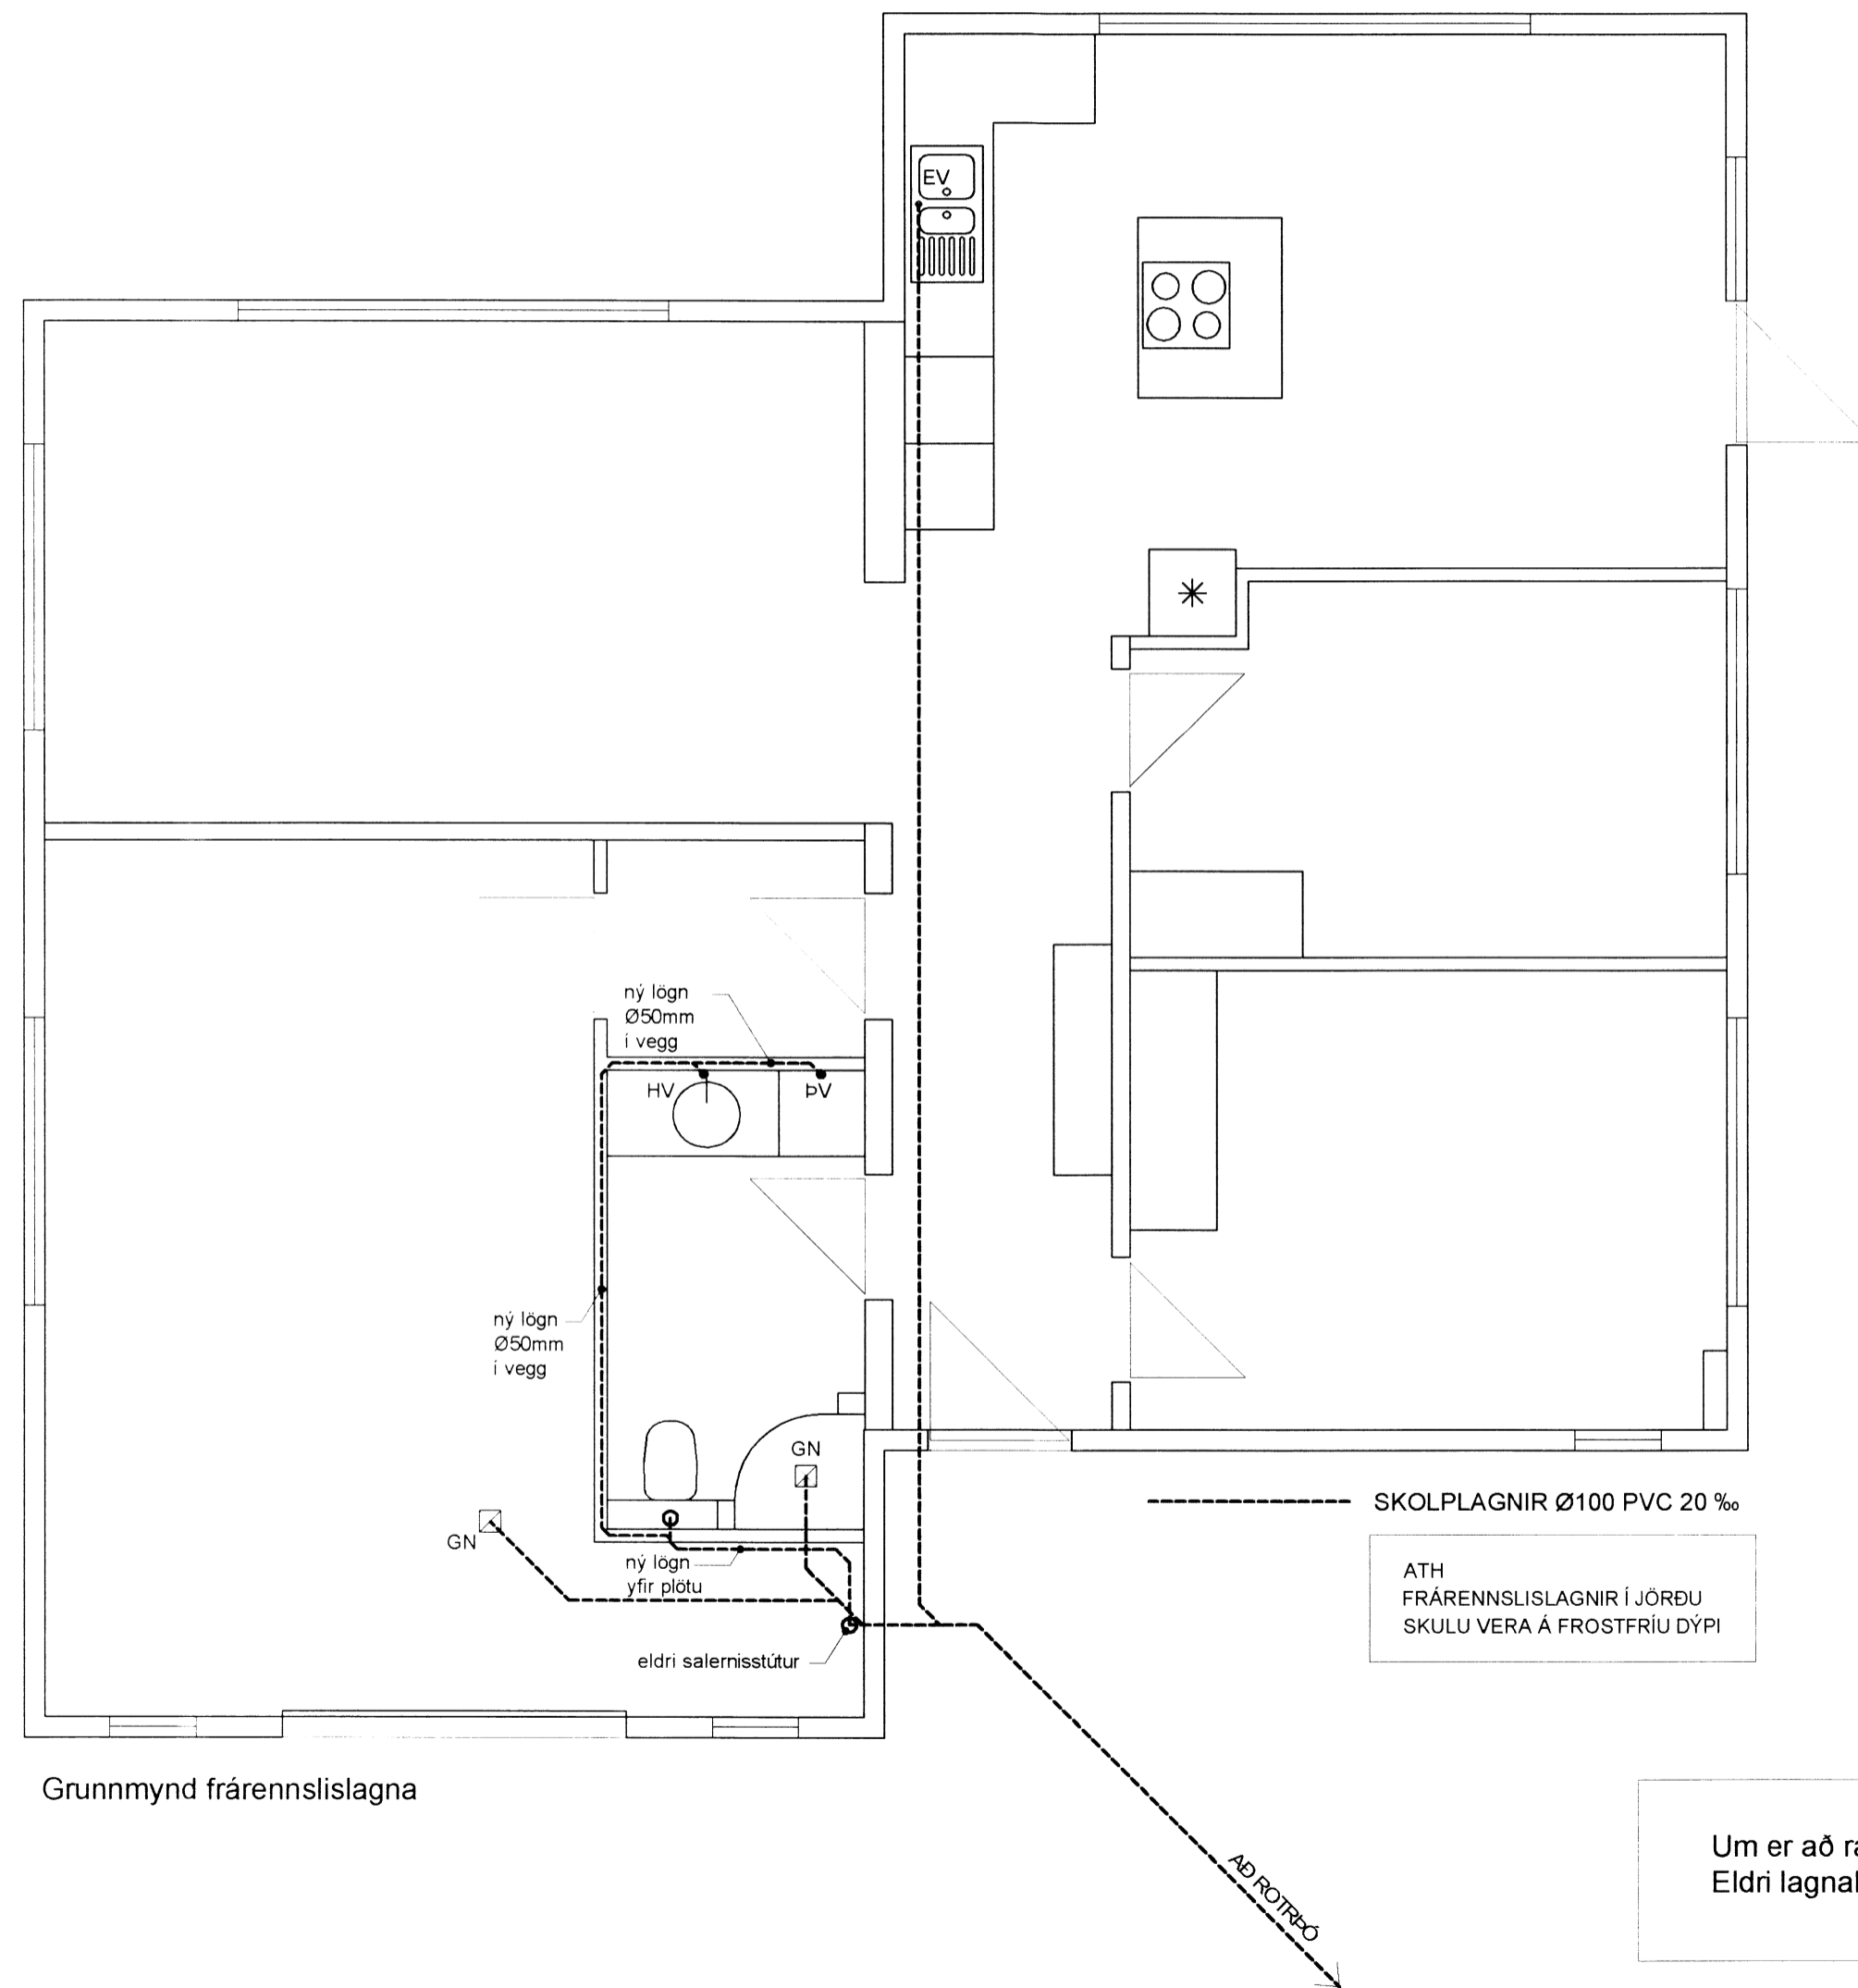

Grunnmynd frárennislagna

SKOLPLAGNIR Ø100 PVC 20 %

ATH  
 FRÁRENNISLAGNIR Í JÖRÐU  
 SKULU VERA Á FROSTFRÍU DÝPI

Um er að ræða reyndarteikningu  
 Eldri lagnaleiðir eru ágiskun

*Svein Pétursson*  
 Áritun burðarvörðs  
 Sæmundur Víglundsson kt. 171057-4429

Verkkaupi: :	Teikn. nr. : 15.462
Verk: : Íbúðarhús	Verk. nr. :
Staður: : Dalbrún 3, Reykholti, Bláskógabyggð	Mælikvarði : A2 1:50
Póstfang: :	Hannað : ÓP
Innihald: : Frárennislagnir	Teiknað : ÓP
Heiti á skrá: :	Samþykkt: :

NÝHÖNNUN  
 Hvanneyrangötu 3  
 Hvanneyri  
 311 Borgarnes  
 Símar: 437 1500 - 899 5140 - fax: 437 1501 - netfang: nyhonnun@nyhonnun.is - heimasíða: www.nyhonnun.is

*Svein Pétursson*  
 Ómar Pétursson  
 Byggingafræðingur BFl  
 Kennitala: 050571-5569

Dags: : 12.08.2015  
 Breyting 1 :  
 Breyting 2 :  
 Breyting 3 :  
 Breyting 4 : 6.193