


Skipulags- og byggingarfulltrúi Uppsveita bs.
 Yfirfarið
 20 OKT. 2015
[Signature]
 Byggingarfulltrúi

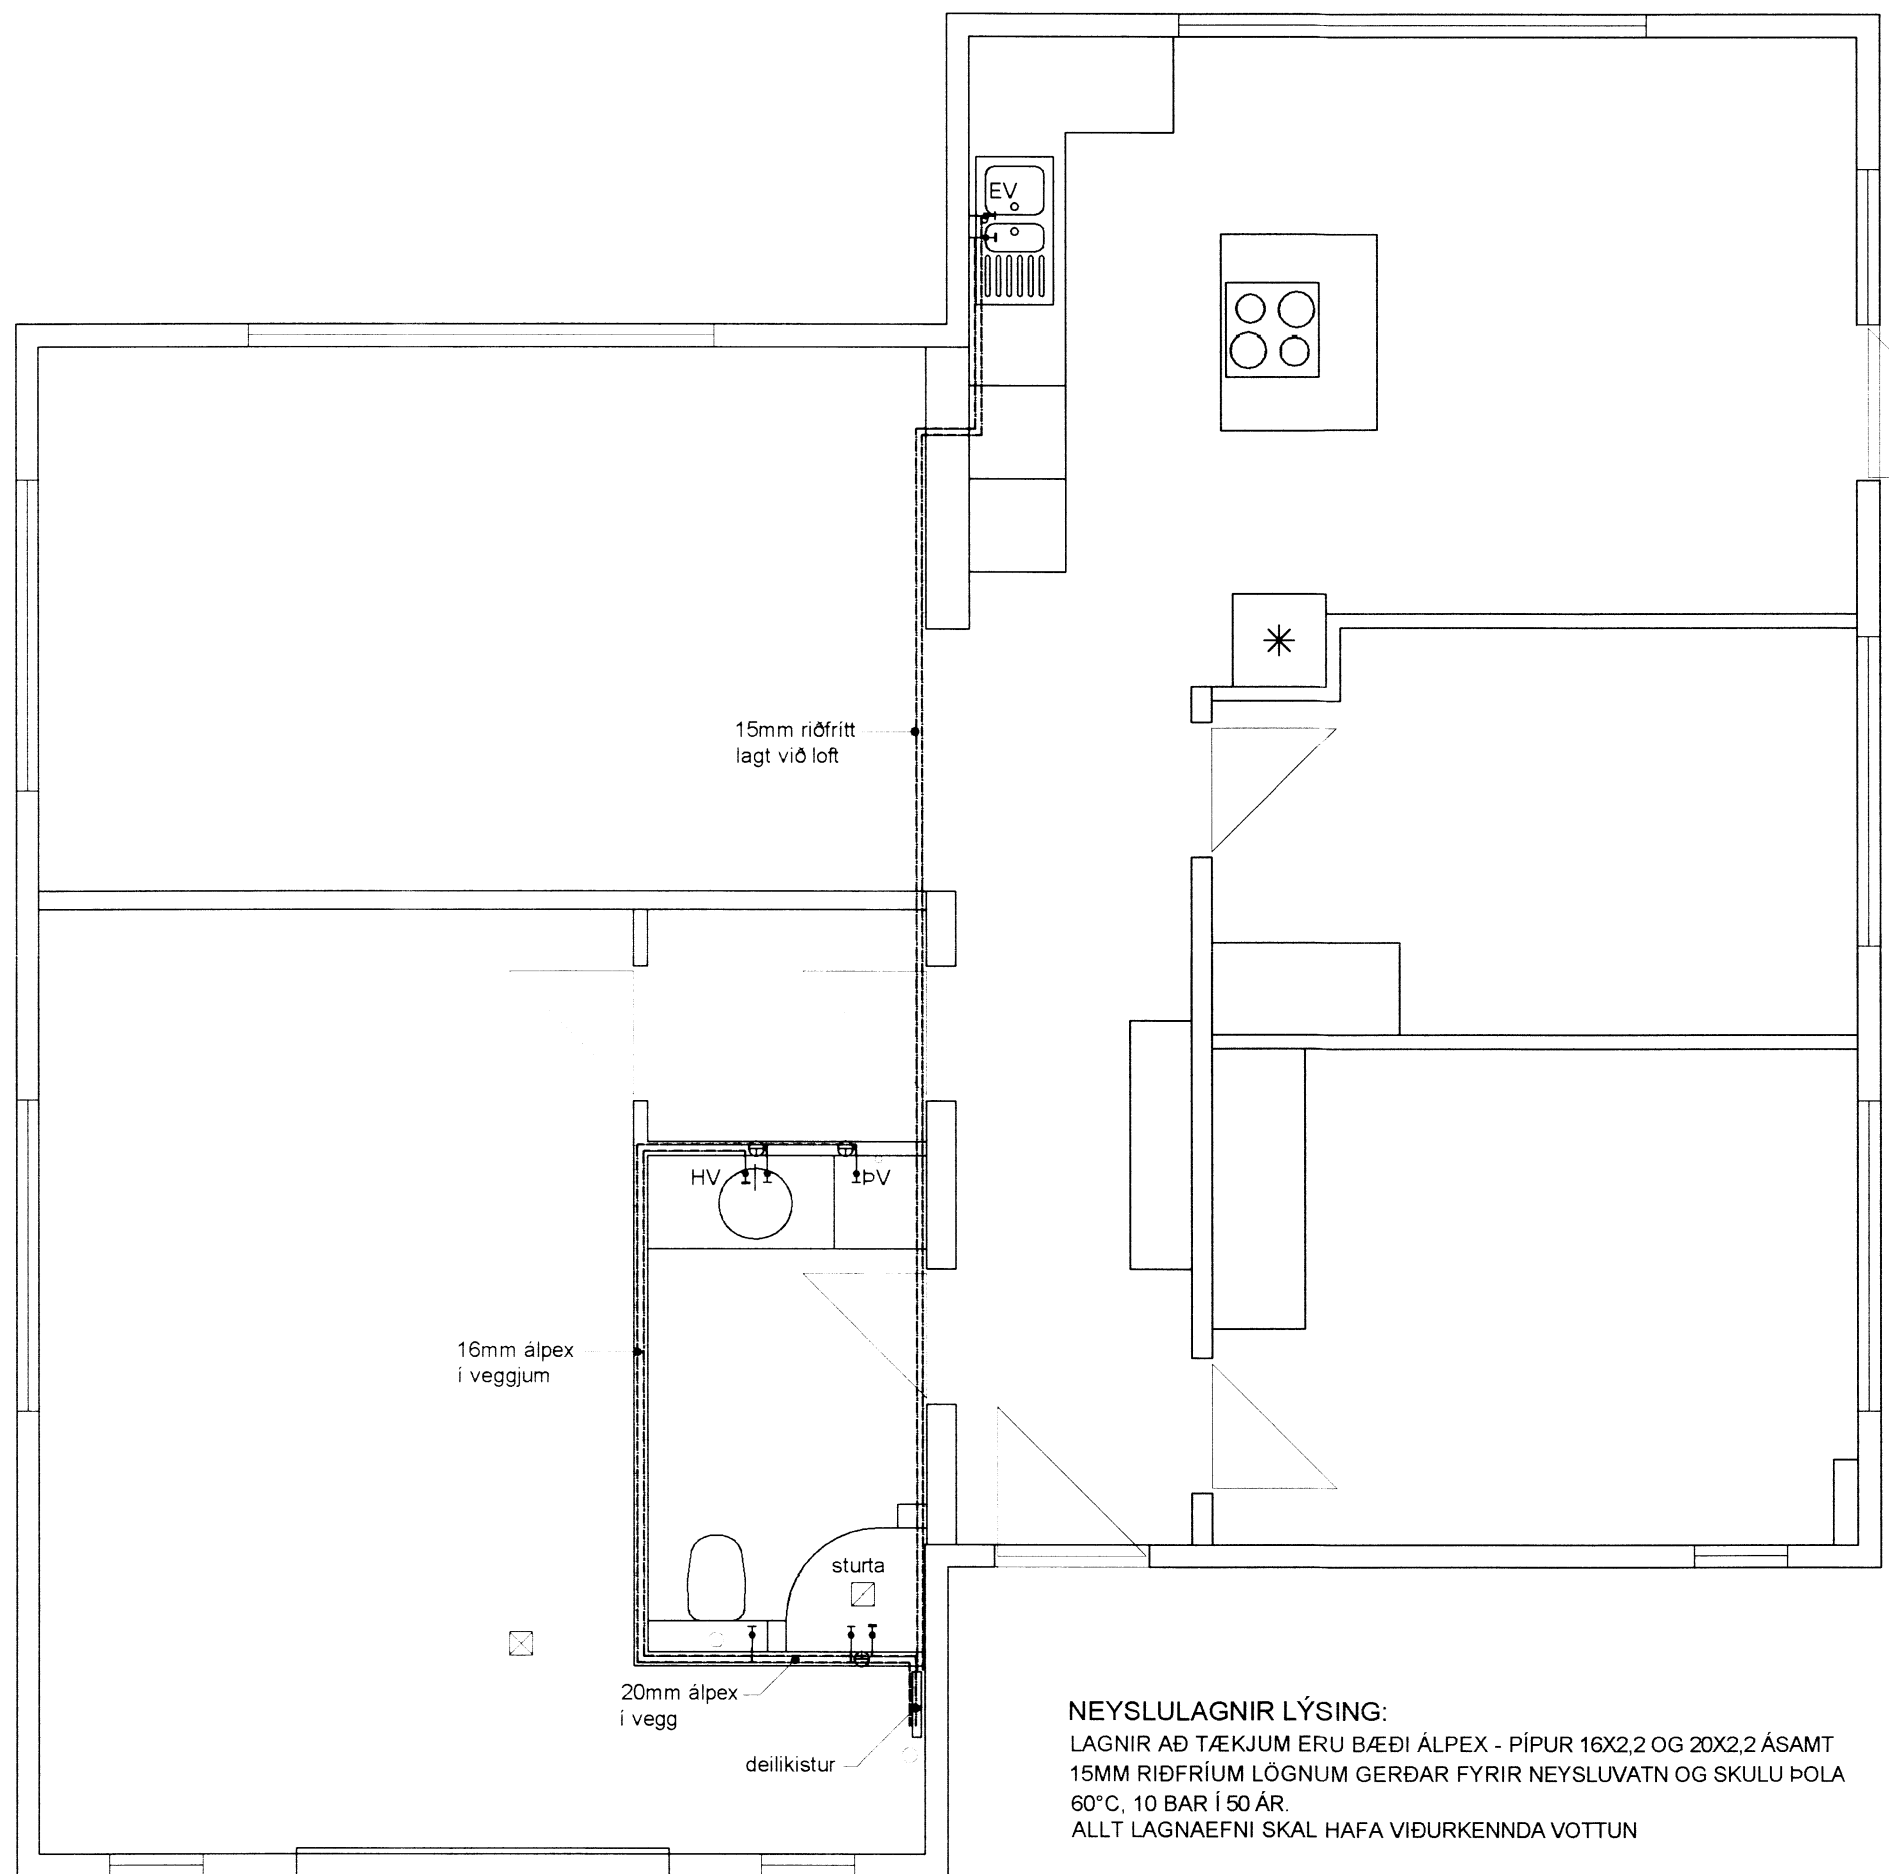


NEYSLULAGNIR LÝSING:
 LAGNIR AÐ TÆKJUM ERU BÆÐI ÁLPEX - PÍPUR 16X2,2 OG 20X2,2 ÁSAMT 15MM RIÐFRÍUM LÖGNUM GERÐAR FYRIR NEYSLUVATN OG SKULU ÞOLA 60°C, 10 BAR Í 50 ÁR.
 ALLT LAGNAEFNI SKAL HAFA VIÐURKENNDA VOTTUN

Grunnmynd neysluvatnslagna

OFNAKERFI SKÝRINGAR:
 ÖLL OFNTENGI SKULU VERA 10mm. LOFTSKRÚFUR KOMI Á ALLA OFNA. Á HVERN OFN KOMI AUK OFNLOKA STILLITÉ ÞEIM MEGIN SEM OFNLOKI ER EKKI OFNAR SKULU VERA Í SAMRÆMI VIÐ ÍST-69

RÖR SKULU VERA STÁLFITTINGS Ø12-15 OG 18mm MED PRSSUÐUM TENGISTYKKJUM SAMSVARANDI RÖRUM AÐ GERÐ

ALLT EFNI OG FRÁGANGUR KERISINS SÉ Í SAMRÆMI VIÐ ÁKVÆÐI ÍST-67 OG GILDANDI REGLUGERÐIR.
 ALLT LAGNAEFNI SKAL HAFA VIÐURKENNDA VOTTUN

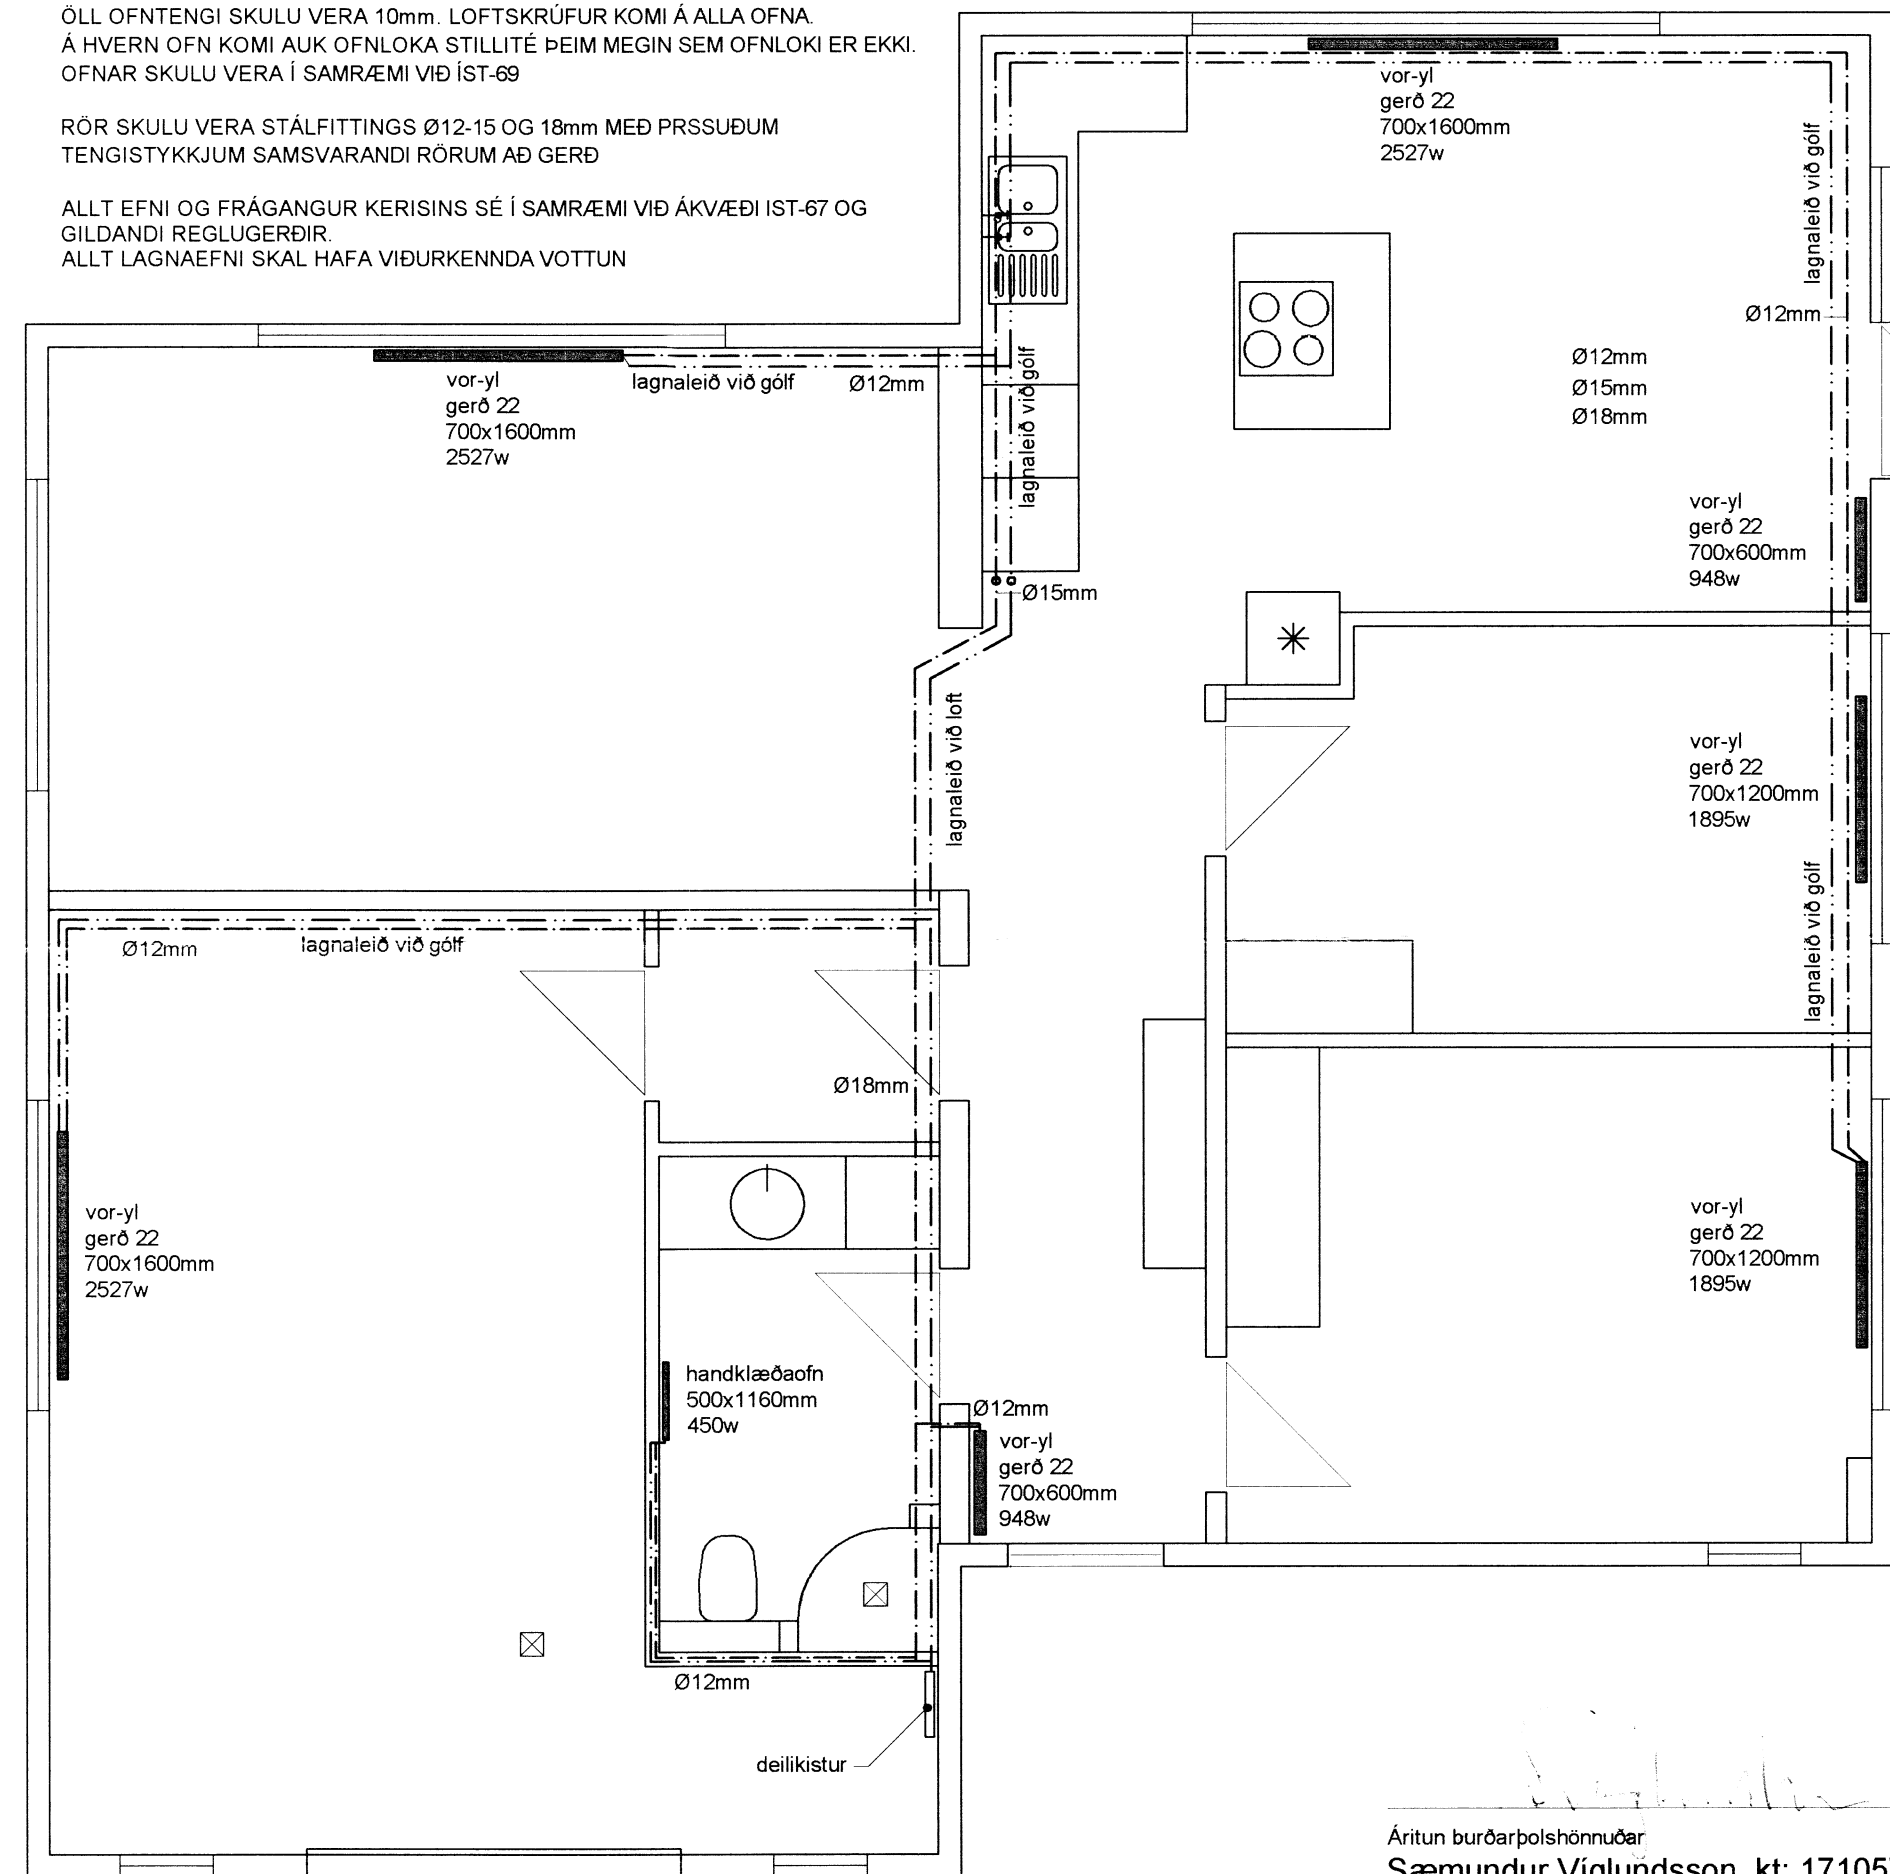

Grunnmynd hitalagna

Um er að ræða reyndarteikningu

Verkkaupi: :
 Verk: : Íbúðarhús
 Staður: : Dalbrún 3, Reykholti, Bláskógabyggð
 Póstfang: :
 Innihald: : Neysluvatns- og hitalagnir
 Heiti á skrá: :

Teikn. nr. : 15.463
 Verk. nr. :
 Mælikvarði : A2 1:50
 Hannað : ÓP
 Teiknað : ÓP
 Samþykkt: :

NÝHÖNNUN
 Hvanneyrangötu 3
 Hvanneyri
 311 Borgarnes
 Símar: 437 1500 - 899 5140 - fax: 437 1501 - netfang: nyhonnun@nyhonnun.is - heimasíða: www.nyhonnun.is

[Signature]
 Ómar Pétursson
 Byggingafræðingur BFI
 Kennitala: 050571-5569

Dags: : 12.08.2015
 Breyting 1 :
 Breyting 2 :
 Breyting 3 :
 Breyting 4 : *6294*

Áritun burðarþolshönnuðar
 Sæmundur Viglúndsson kt: 171057-4429