



VIÐBYGGING

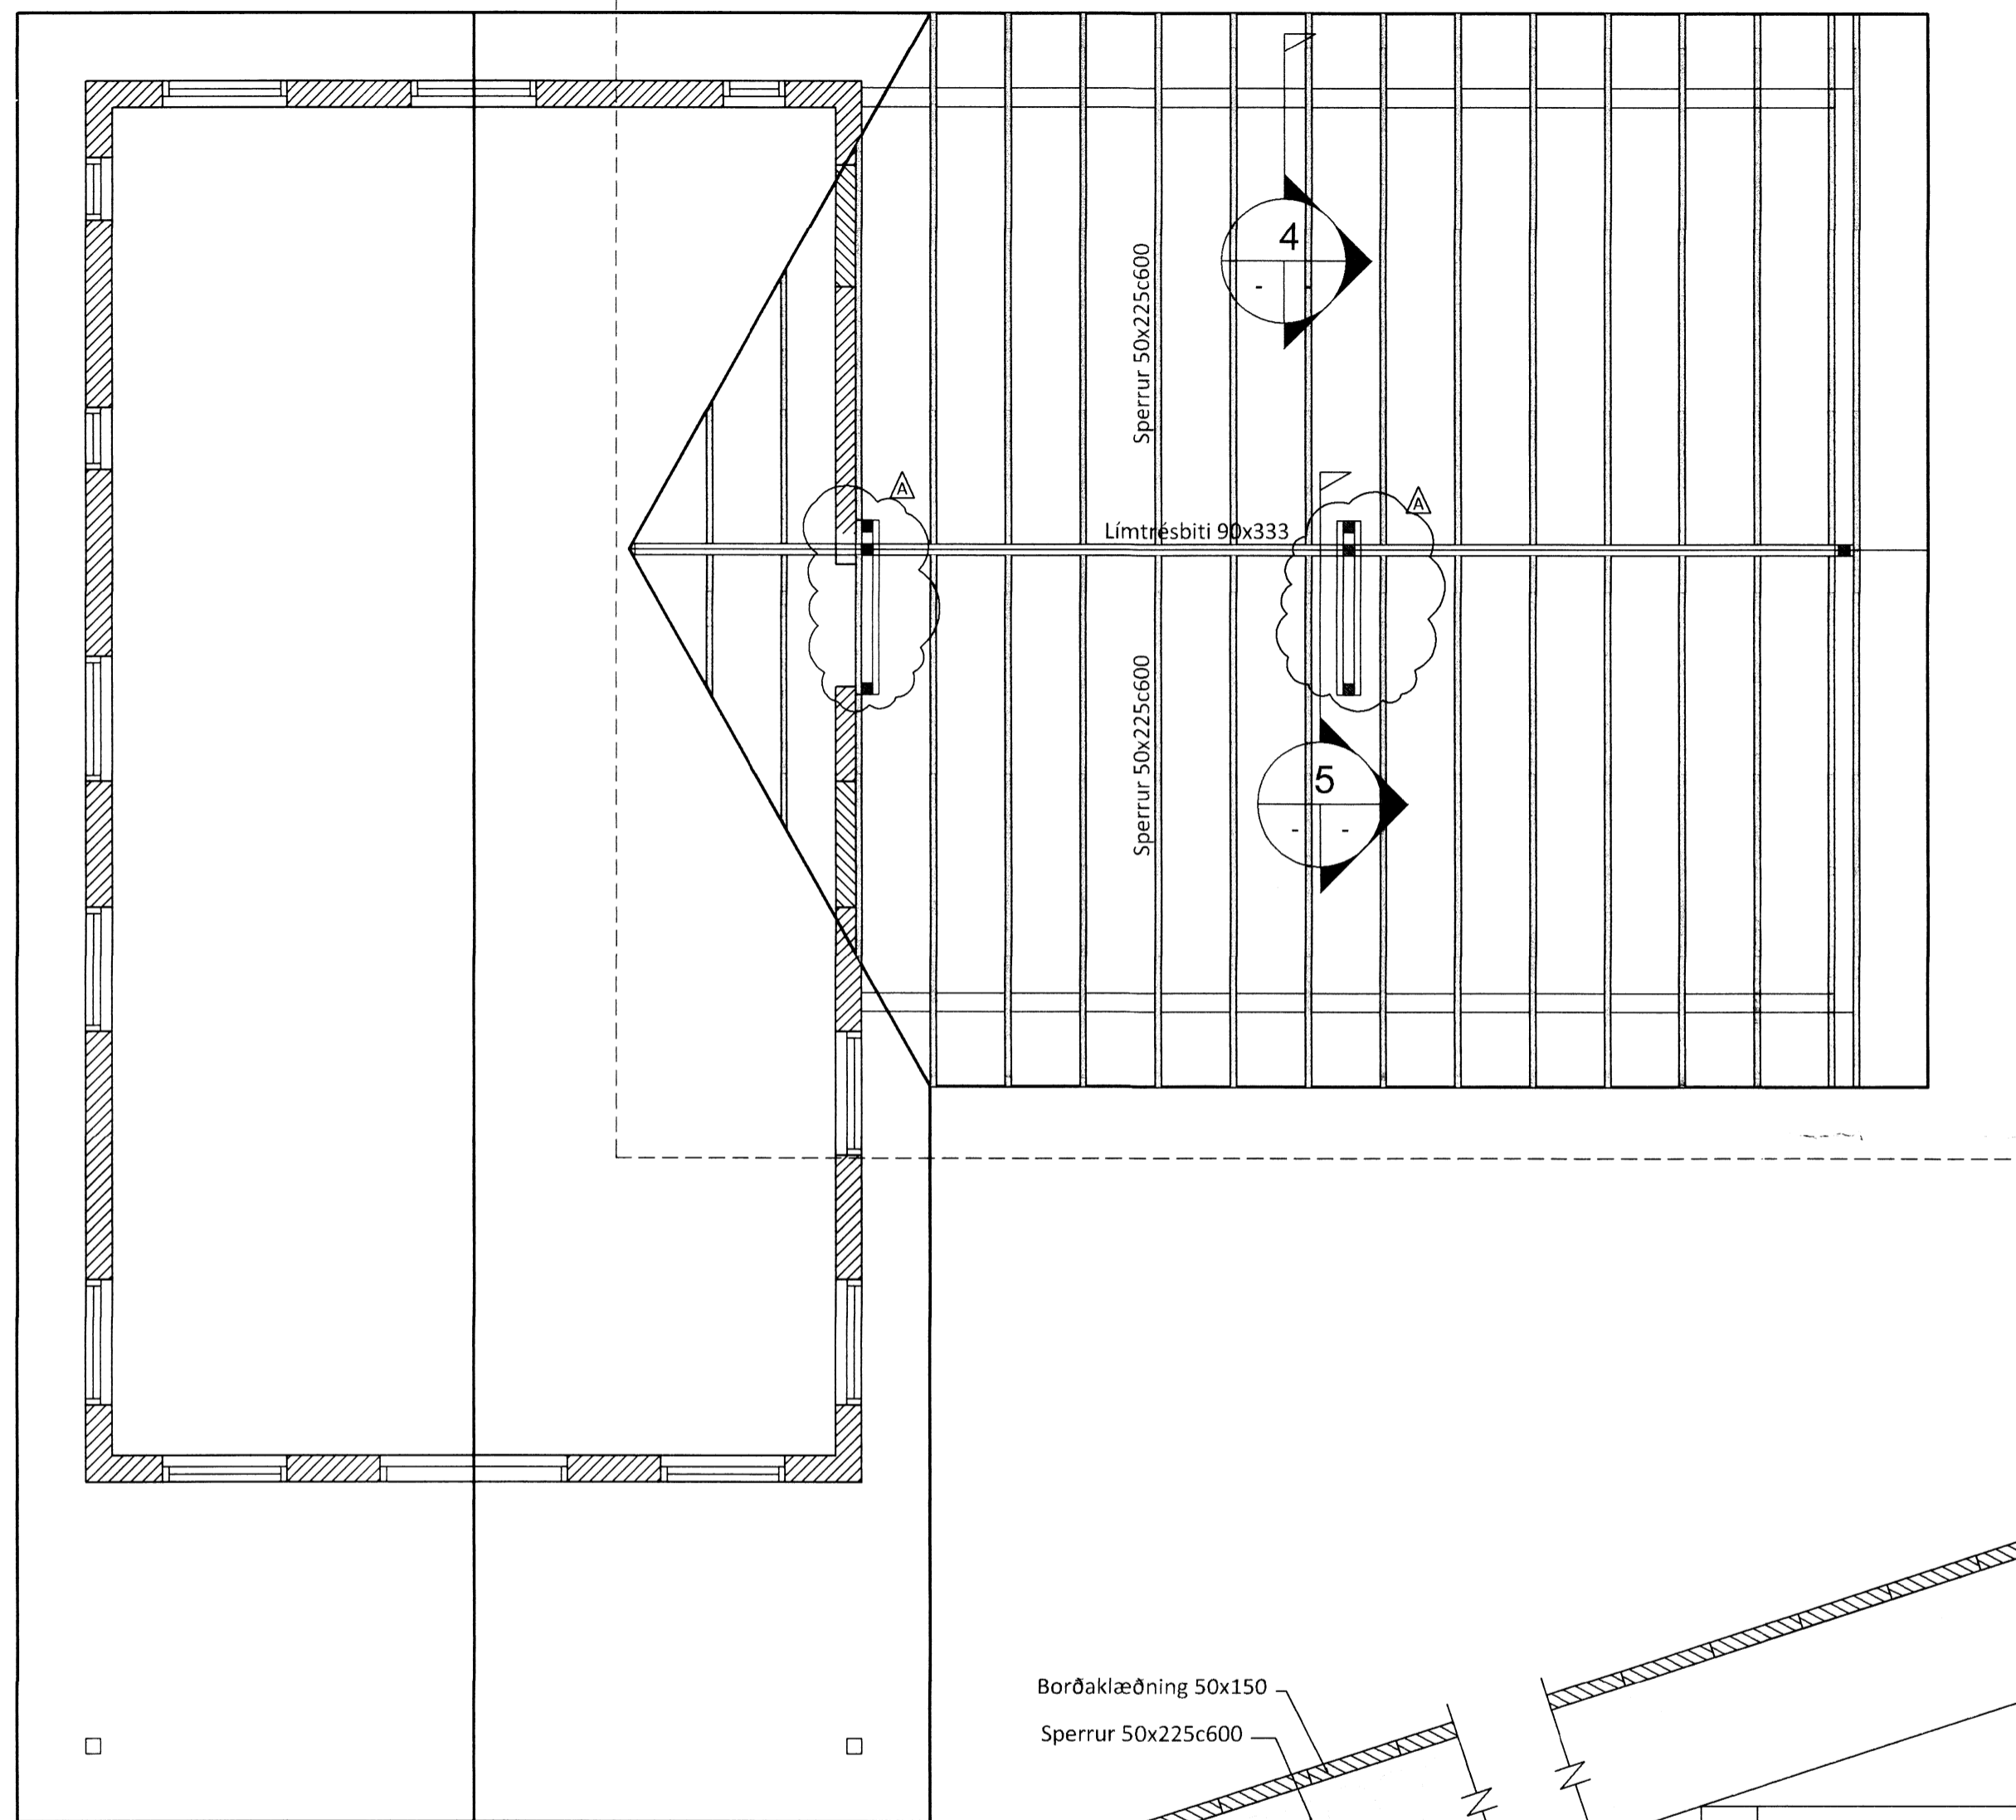

SKIPULAG OG BYGGINGARFRÁHVAÐI
 Yfirferð
 21. Okt. 2015
 Hannes Páll
 Byggingarfráhvaðir

A	11.09.2015	Breytingar vegna færslu á súlum	GÓU
Nr.	Dags.	Breyting	Hannað

GRUNNMYND-ÞAKVIRKI
 Mkv. 1:50

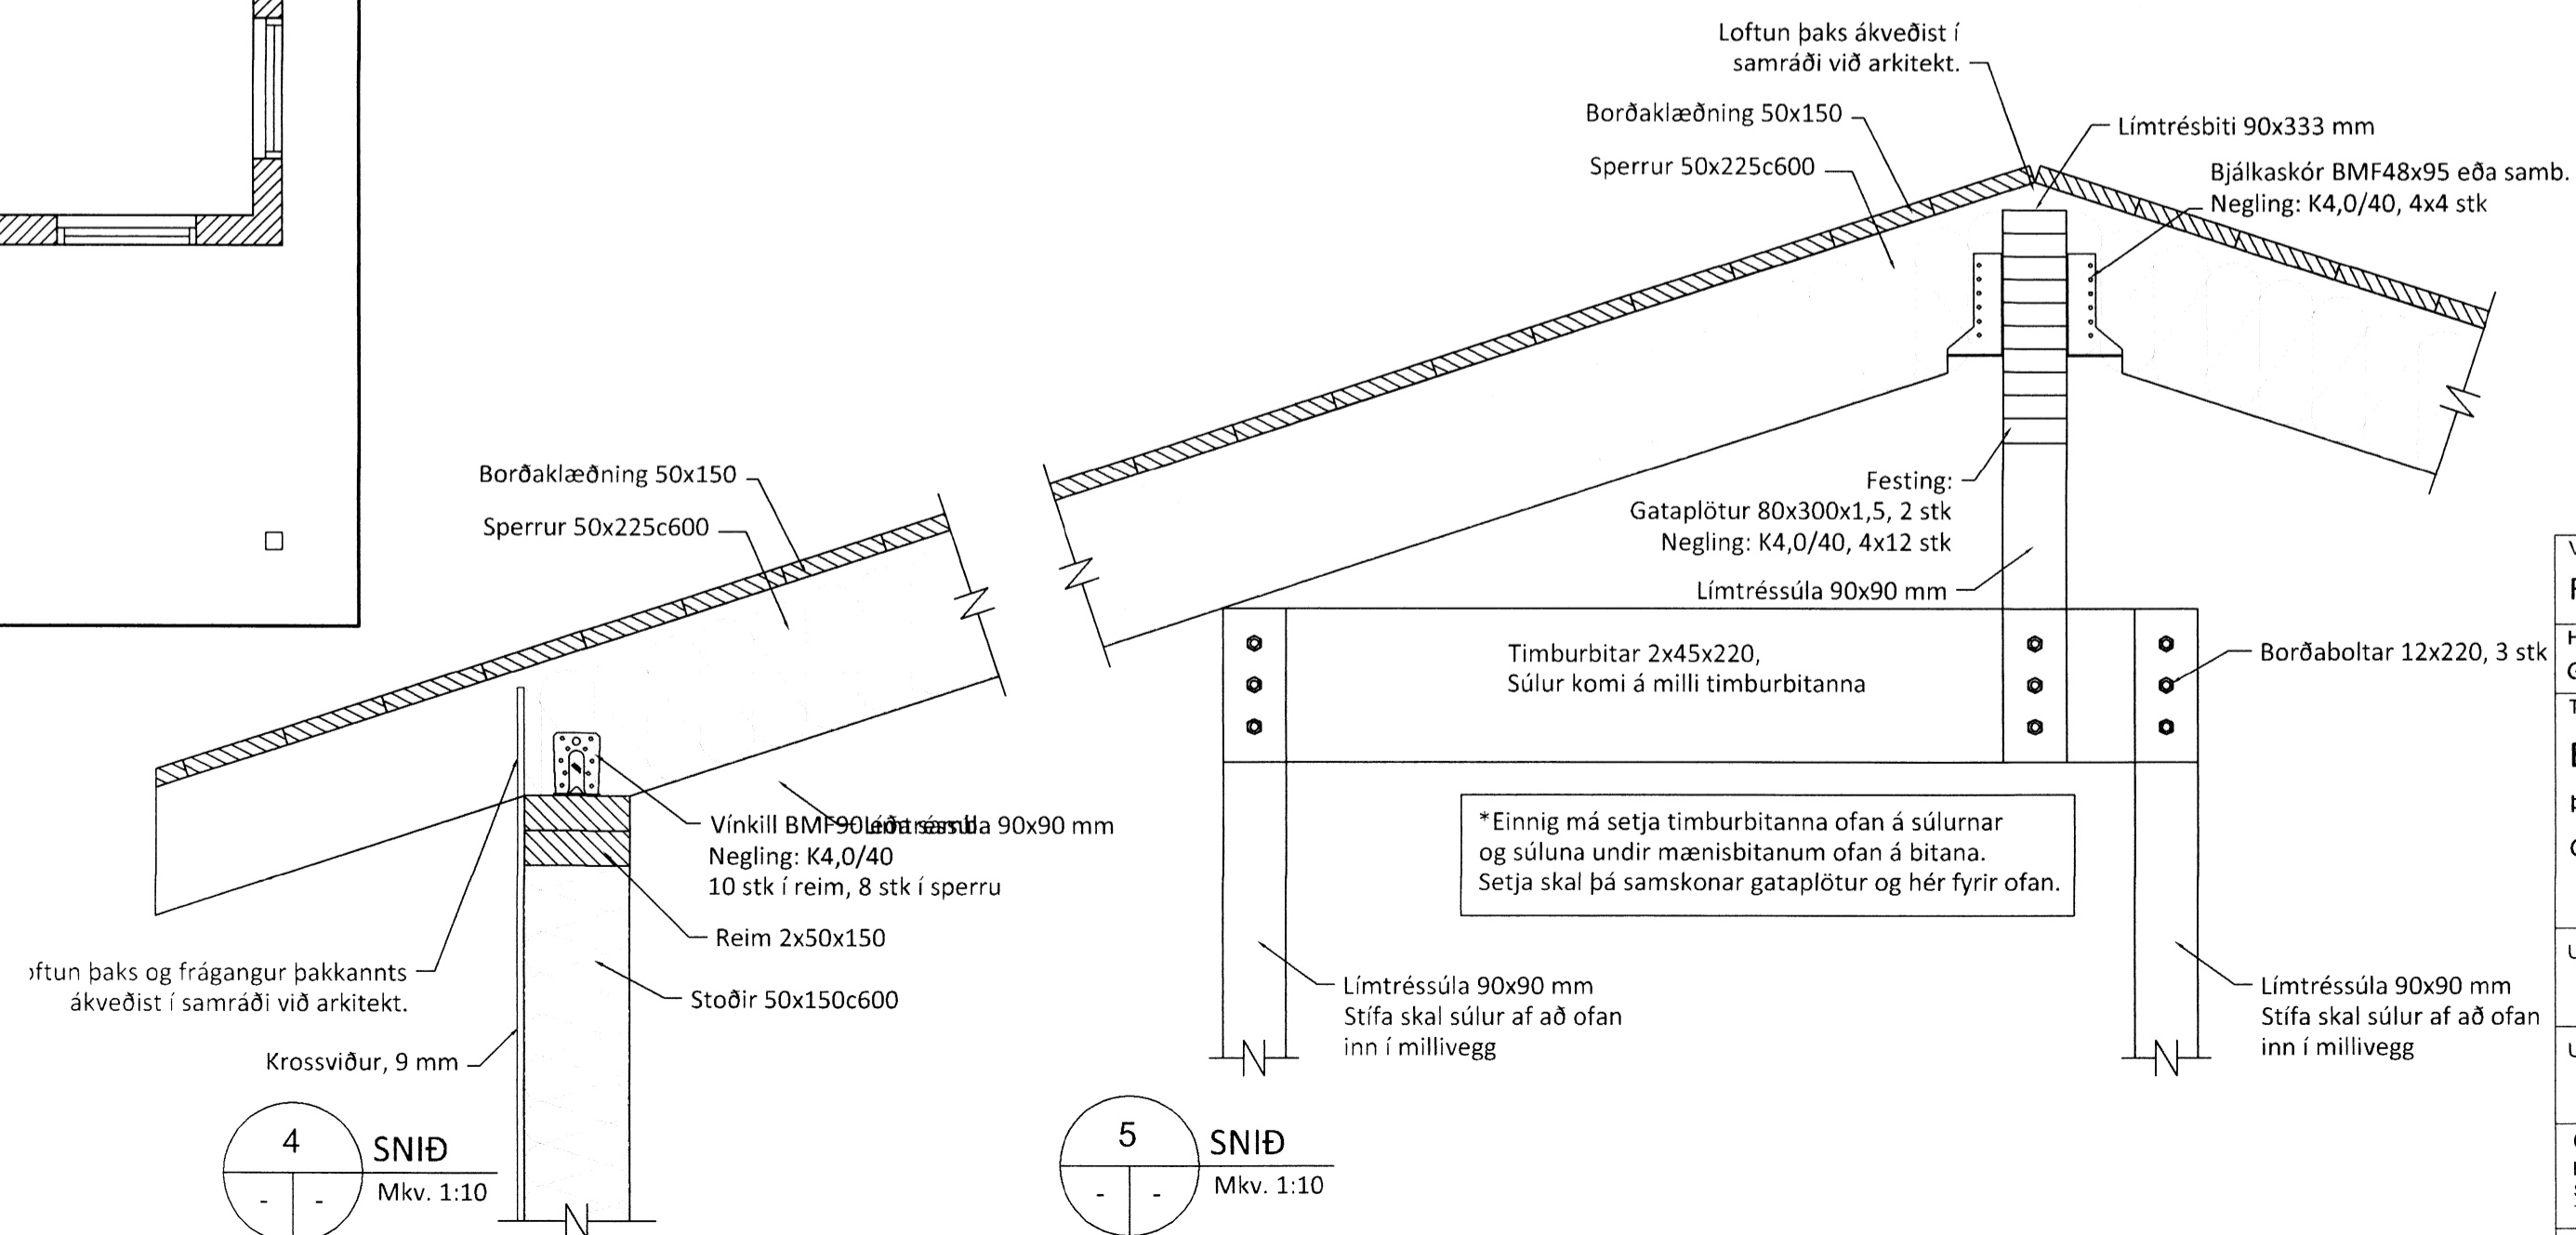

SKÝRINGAR:

1. Sjá almennar skýringar á teikningu B100.
2. Byggingin er grunduð á vel þjappaða frostfría fyllingu.
3. Veggjagrindur eru 50x150c600 mm.
4. Veggir klæðast að utan með 9 mm krossvið, negldur á veggjagrindur með 3,1x51c150 mm riffluðum galvaniseruðum byssusaum eða galvaniseruðum 2,5" saum c150.
5. Sperrur í þaki eru 50x225c600.
6. Þak skal klætt með 25x150 mm timburborðum, negld með 3,1x63 riffluðum galvaniseruðum byssusaum eða galvaniseruðum 3" saum, 3 stk í hverja sperru.
7. Öll mál eru í mm.
8. Öll mál staðfestist á staðnum.

Verkheiti: Frístundahús - Viðbygging		
Heimilisfang: Grýluhraun nr. 2, Miðengi í Árnassýslu		
Teikning:	Hannað: GÓU	
Burðarvirki	Teiknað: GÓU	
Þakvirki	Mælikvarði: 1:501:10	
Grunnmynd og snið	Blaðastærð: A2	
	Dags.: 30.12.2014	
	Verk. Nr.: 20/2014	
Undirskrift og kennitala hönnuðar: Guðmundur Óskar Unnarsson Kt. 110683-3409		
Undirskrift og kennitala hönnuðar: Guðmundur Óskar Unnarsson Kt. 250582-4479		
Guðmundur Óskar Unnarsson Hafnargata 90, 230 Keflavík Sími: 699-8346 Tölvupóstur: gummi@riss.is	Teikning nr. B103	Útgáfa A
HÖNNUNUR ÁSKILUR SER ALLAN RETT Á TEIKNINGUM - FJÓLFÖLDUN ER HÁÐ SKRIFLEGU SAMÞYKKI		

6302