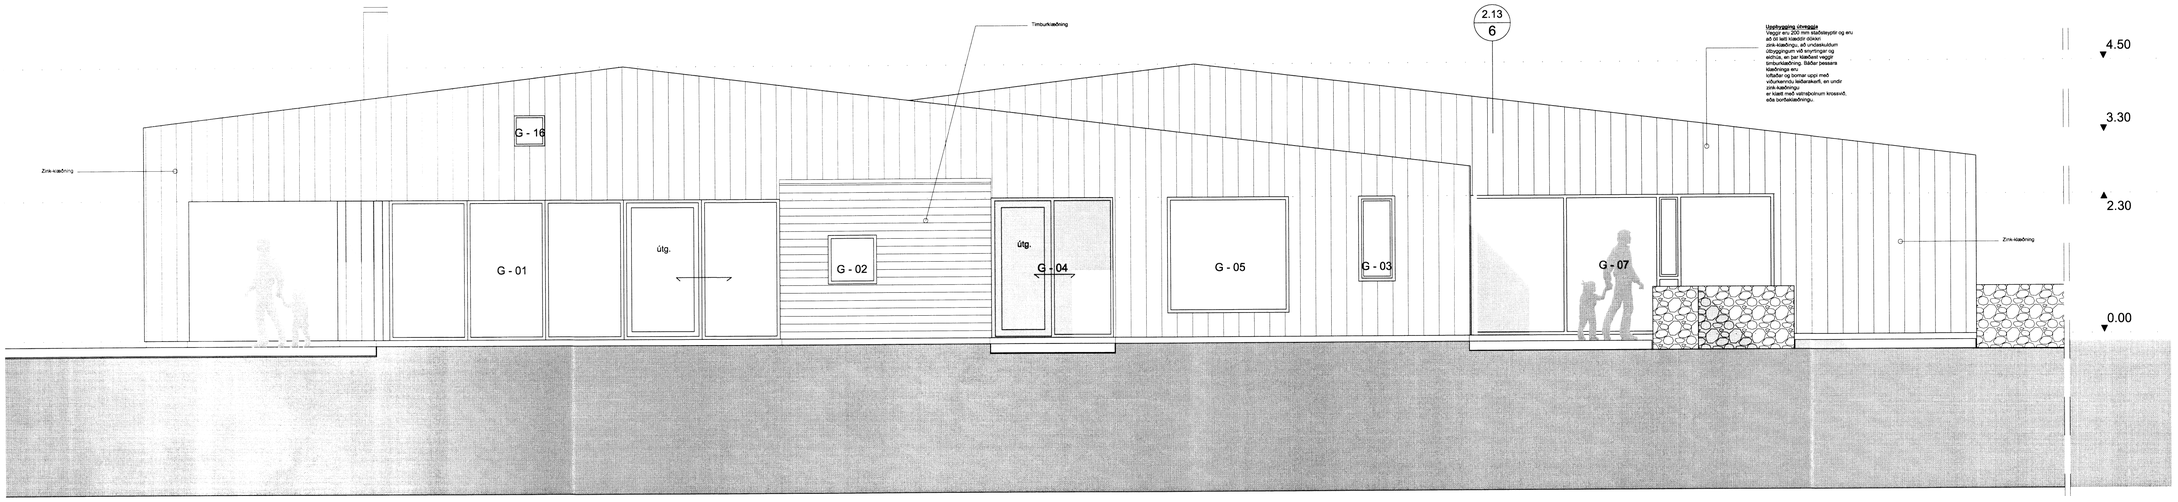

Útlit til suðvesturs - 1:50

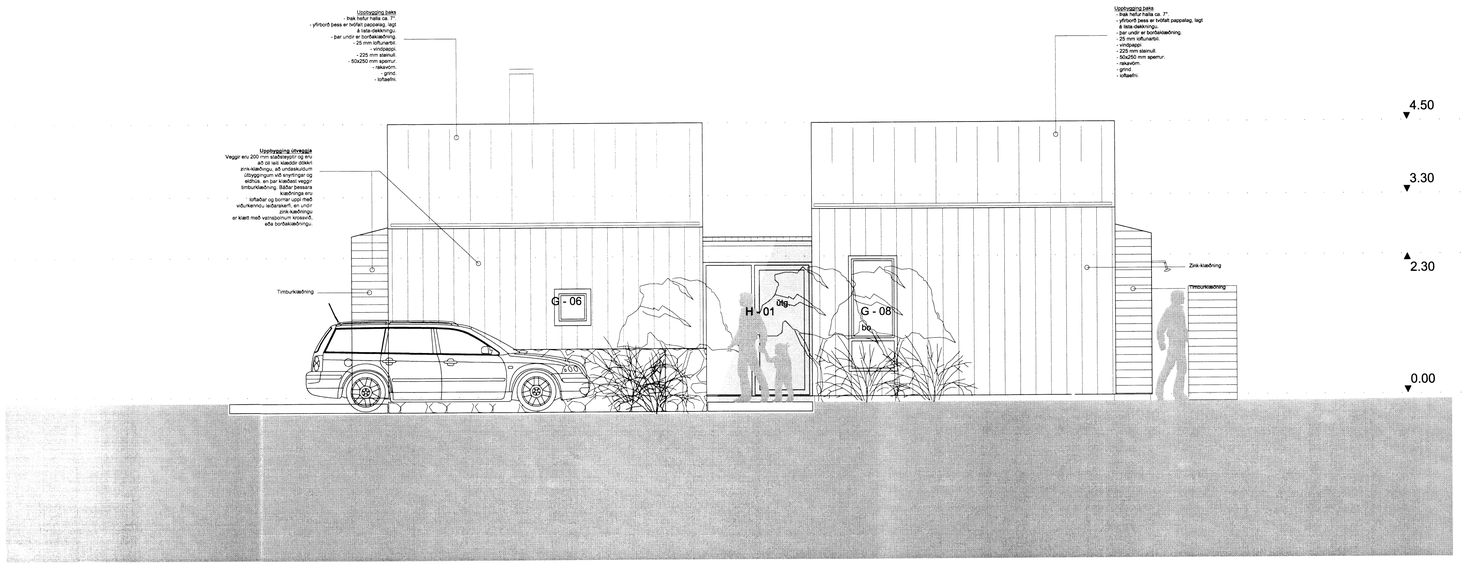

Útlit til suðausturs - 1:50

Verkheiti:

Ánaland

Lögbýli í landi Efri Reykja - Bláskógabyggð

Verkhluti:	Séruppdráttur - Útlit - Íbúðahús
Teiknínúmer:	2.04
Mælikvarði:	1:50
Teiknað:	BH
Yfirfarið:	SH
Samþykkt:	
Verknúmer:	14032
Útgáfudagur:	Útgáfa A - 09.12 .2014
Teiknislóð:	
Útprentað:	

ARKÞING
BOLHOLT 8 -105 REYKJAVÍK
SÍMI: 570 5700 - FAX: 570 5701
arkthing@arkthing.is - www.arkthing.is

SIGURÐUR HALLGRÍMSSON, 170753-3139 ARKITEKT
HJÖRTUR PÁLSSON, 080152-4429 BYGG.FR.

6306