


Útlit til norðausturs - 1:50

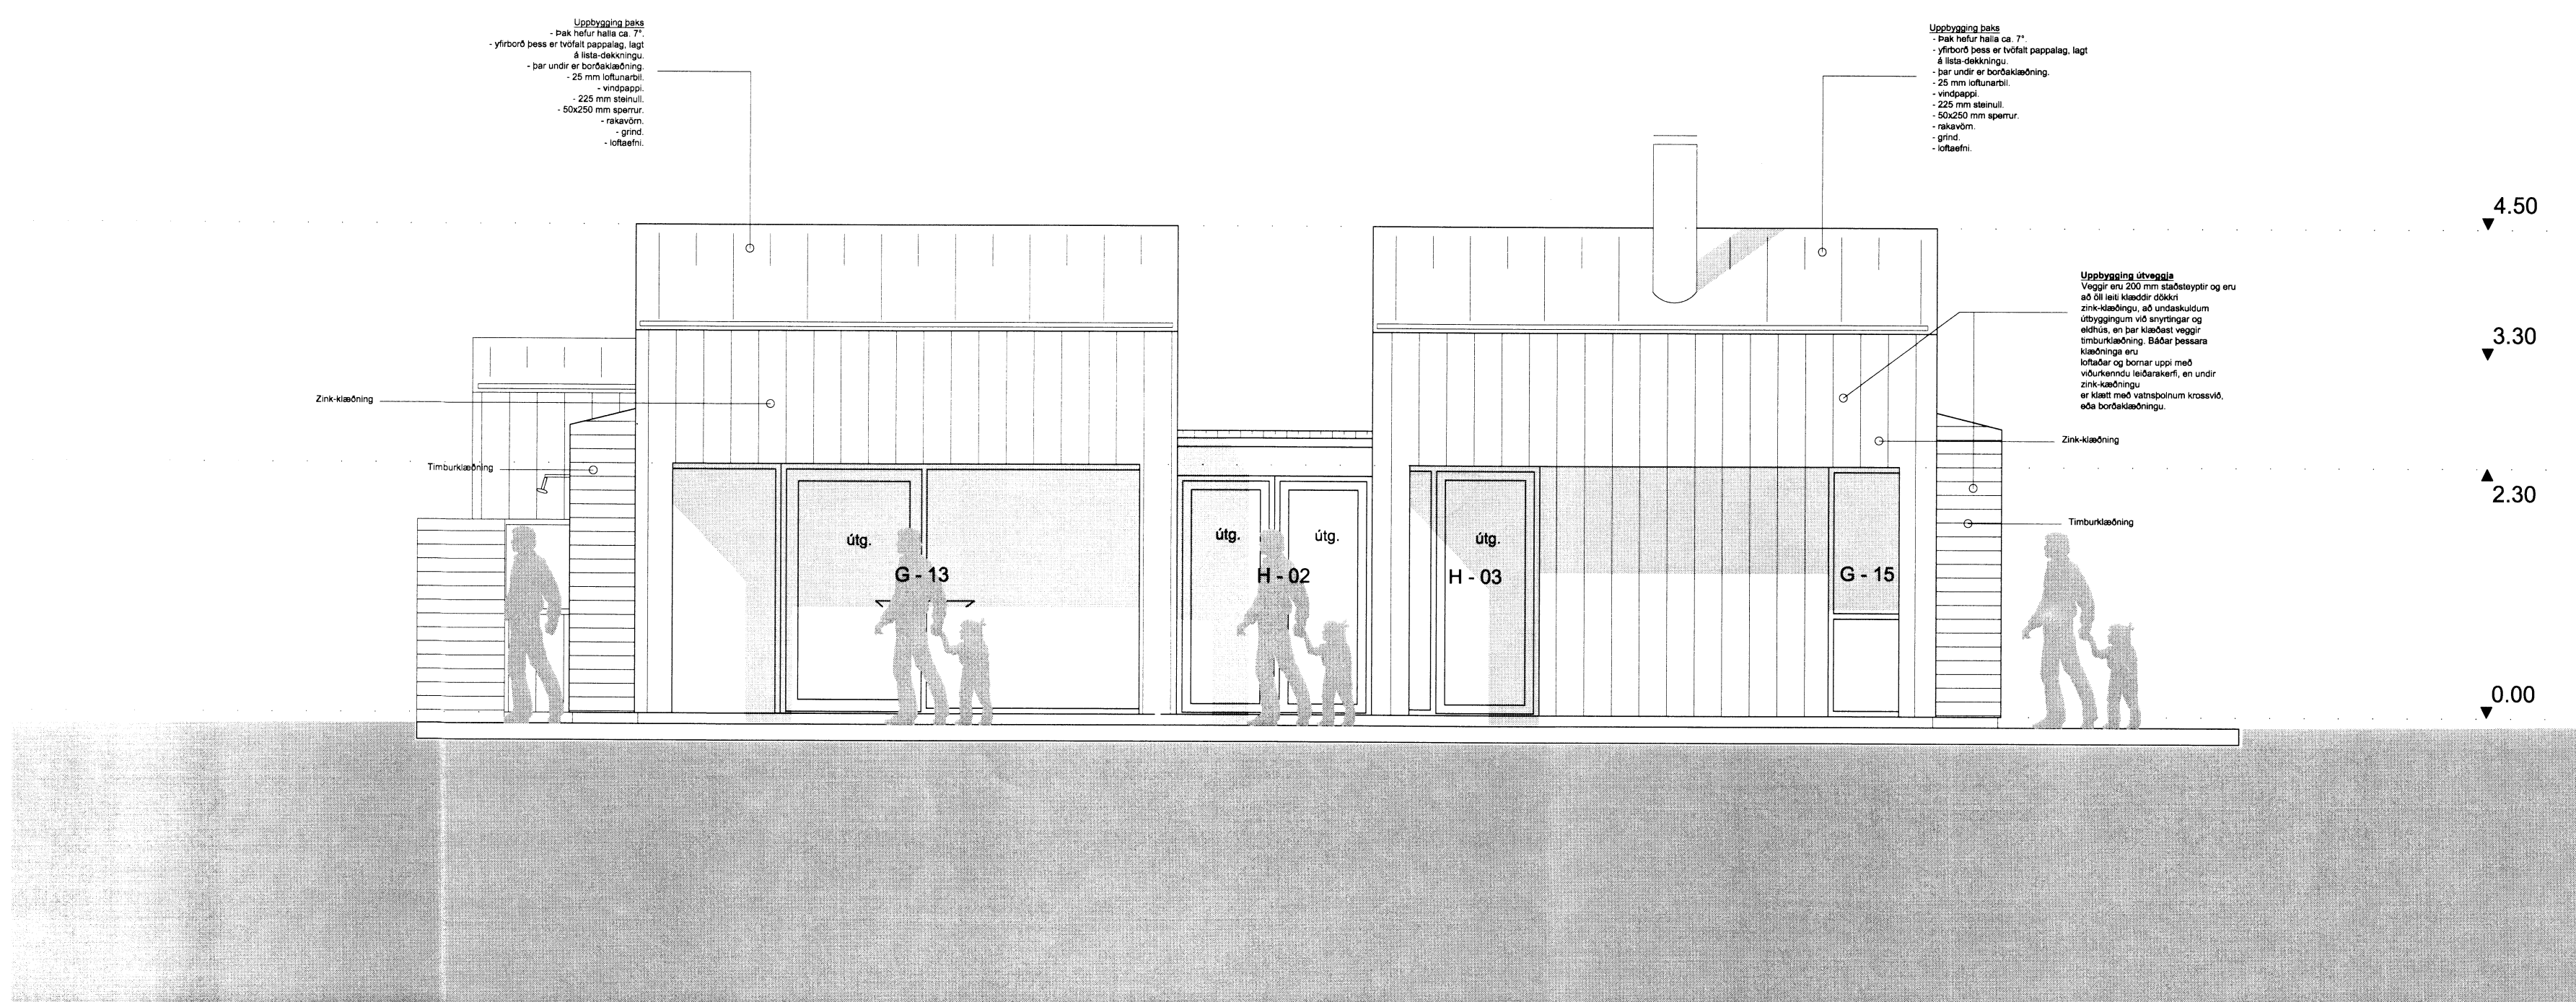

Útlit til norðvesturs - 1:50

Verkhelti:	Ánaland Lögbyli í landi Efri Reykja - Blaskógabyggð
Verkhliut:	Séruppdráttur - Útlit - íbúðahús
Teiknínúmer:	2.05
Mælikvarði:	1:50
Teiknað:	BH
Yfirfarið:	SH
Samþykkt:	
Verknúmer:	14032
Útgáfudagur:	Útgáfa A - 09.12.2014
Teiknislóð:	
Úlprintað:	