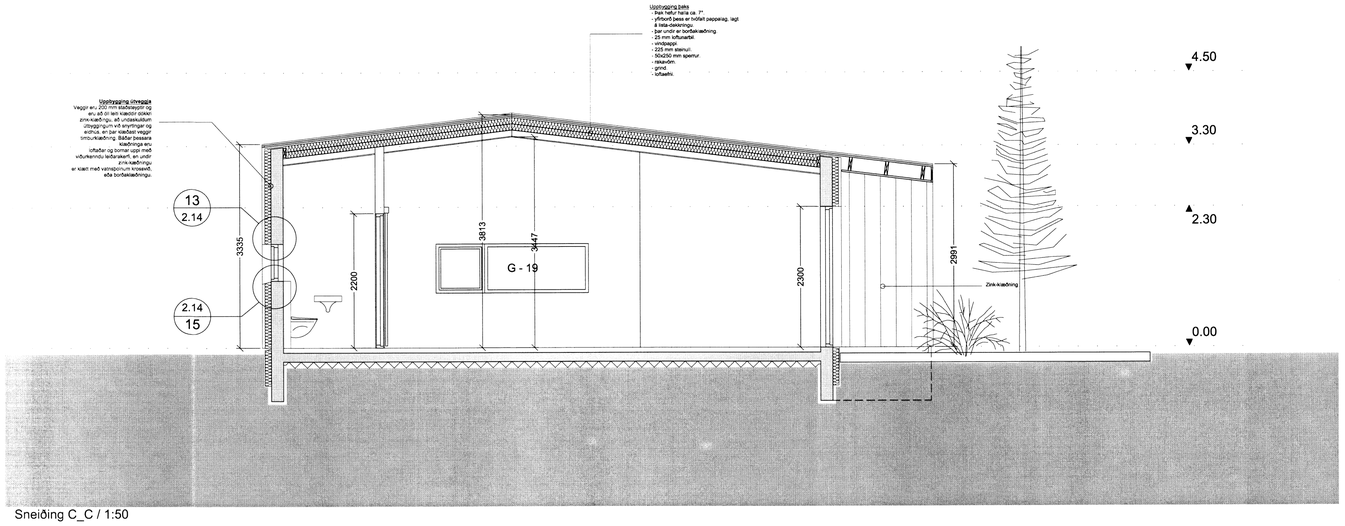

Sneiðing C_C / 1:50

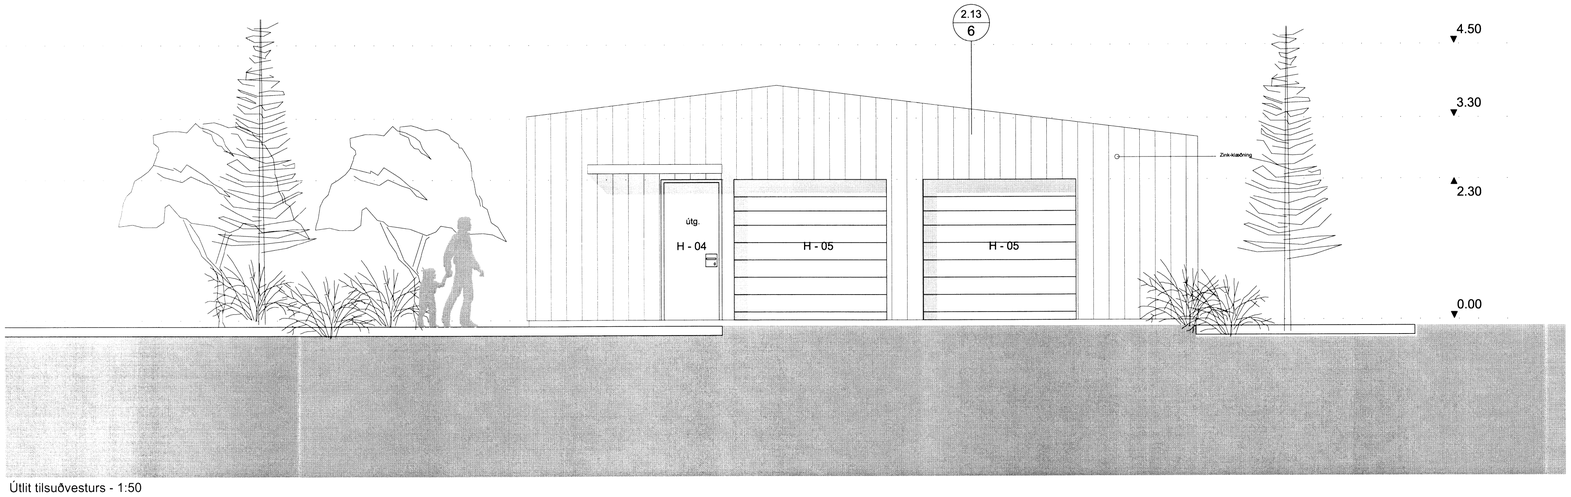

Útlit tilsuðvesturs - 1:50

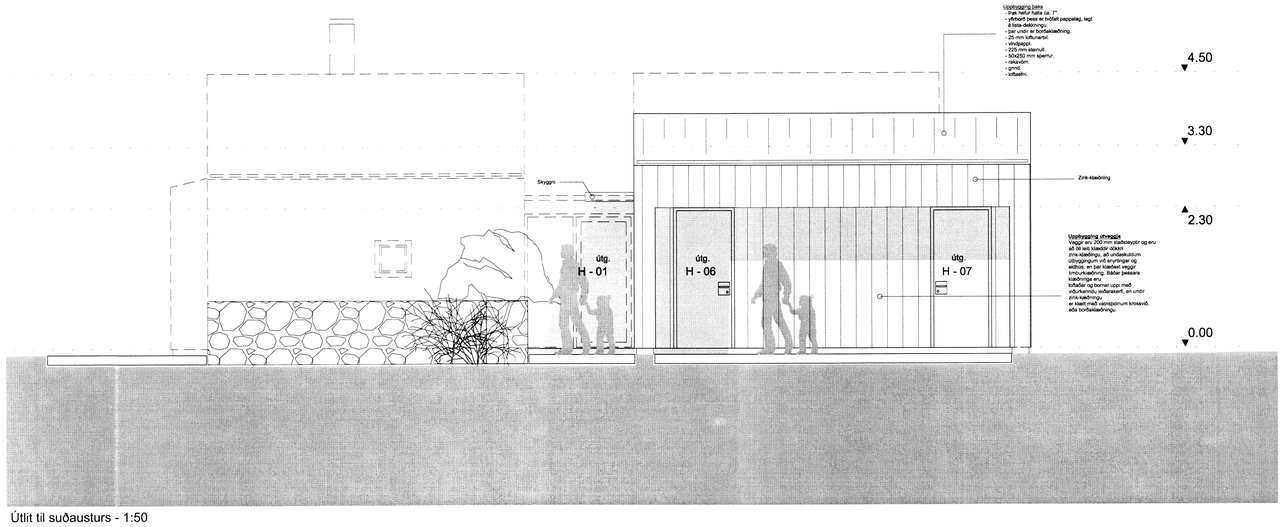

Útlit til suðausturs - 1:50

Skipulags- og byggingarnefnd Bláskógabyggðar
Móttekið
15 05
2015

Verkheiti:

Ánaland

Lögbýli í landi Efri Reykja - Bláskógabyggð

Verkhluti: Séruppdráttur - Útlit - búlskúr

Teikninúmer: 2.06

Mælikvarði: 1:50

Teiknað: BH

Yfirfarið: SH

Samþykkt:

Verknúmer: 14032

Útgáfudagur: Útgáfa A - 09.12 .2014

Teiknislóð:

Útprentað:

ARK PING
BOLHOLT 8 -105 REYKJAVÍK
SÍMI: 570 5700 - FAX: 570 5701
arkthing@arkthing.is - www.arkthing.is

SIGURÐUR HALLGRÍMSSON, 170753-3139 ARKITEKT
HJÖRTUR PÁLSSON, 080152-4429 BYGG.FR.

6208.