
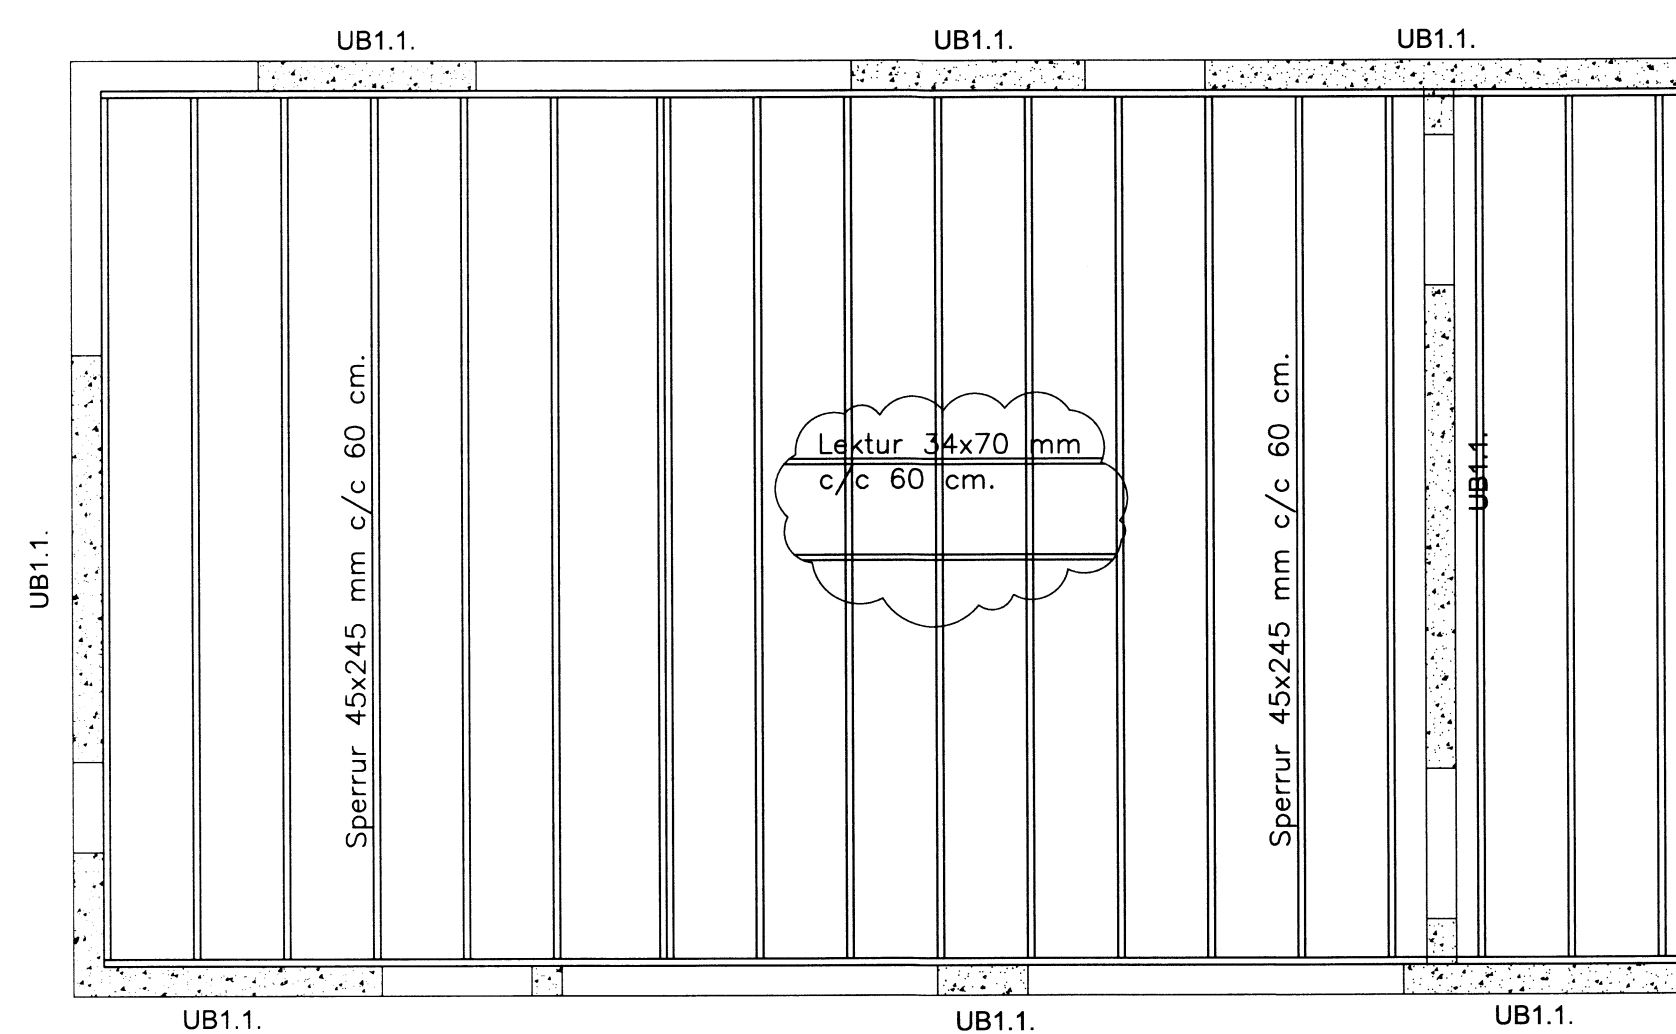
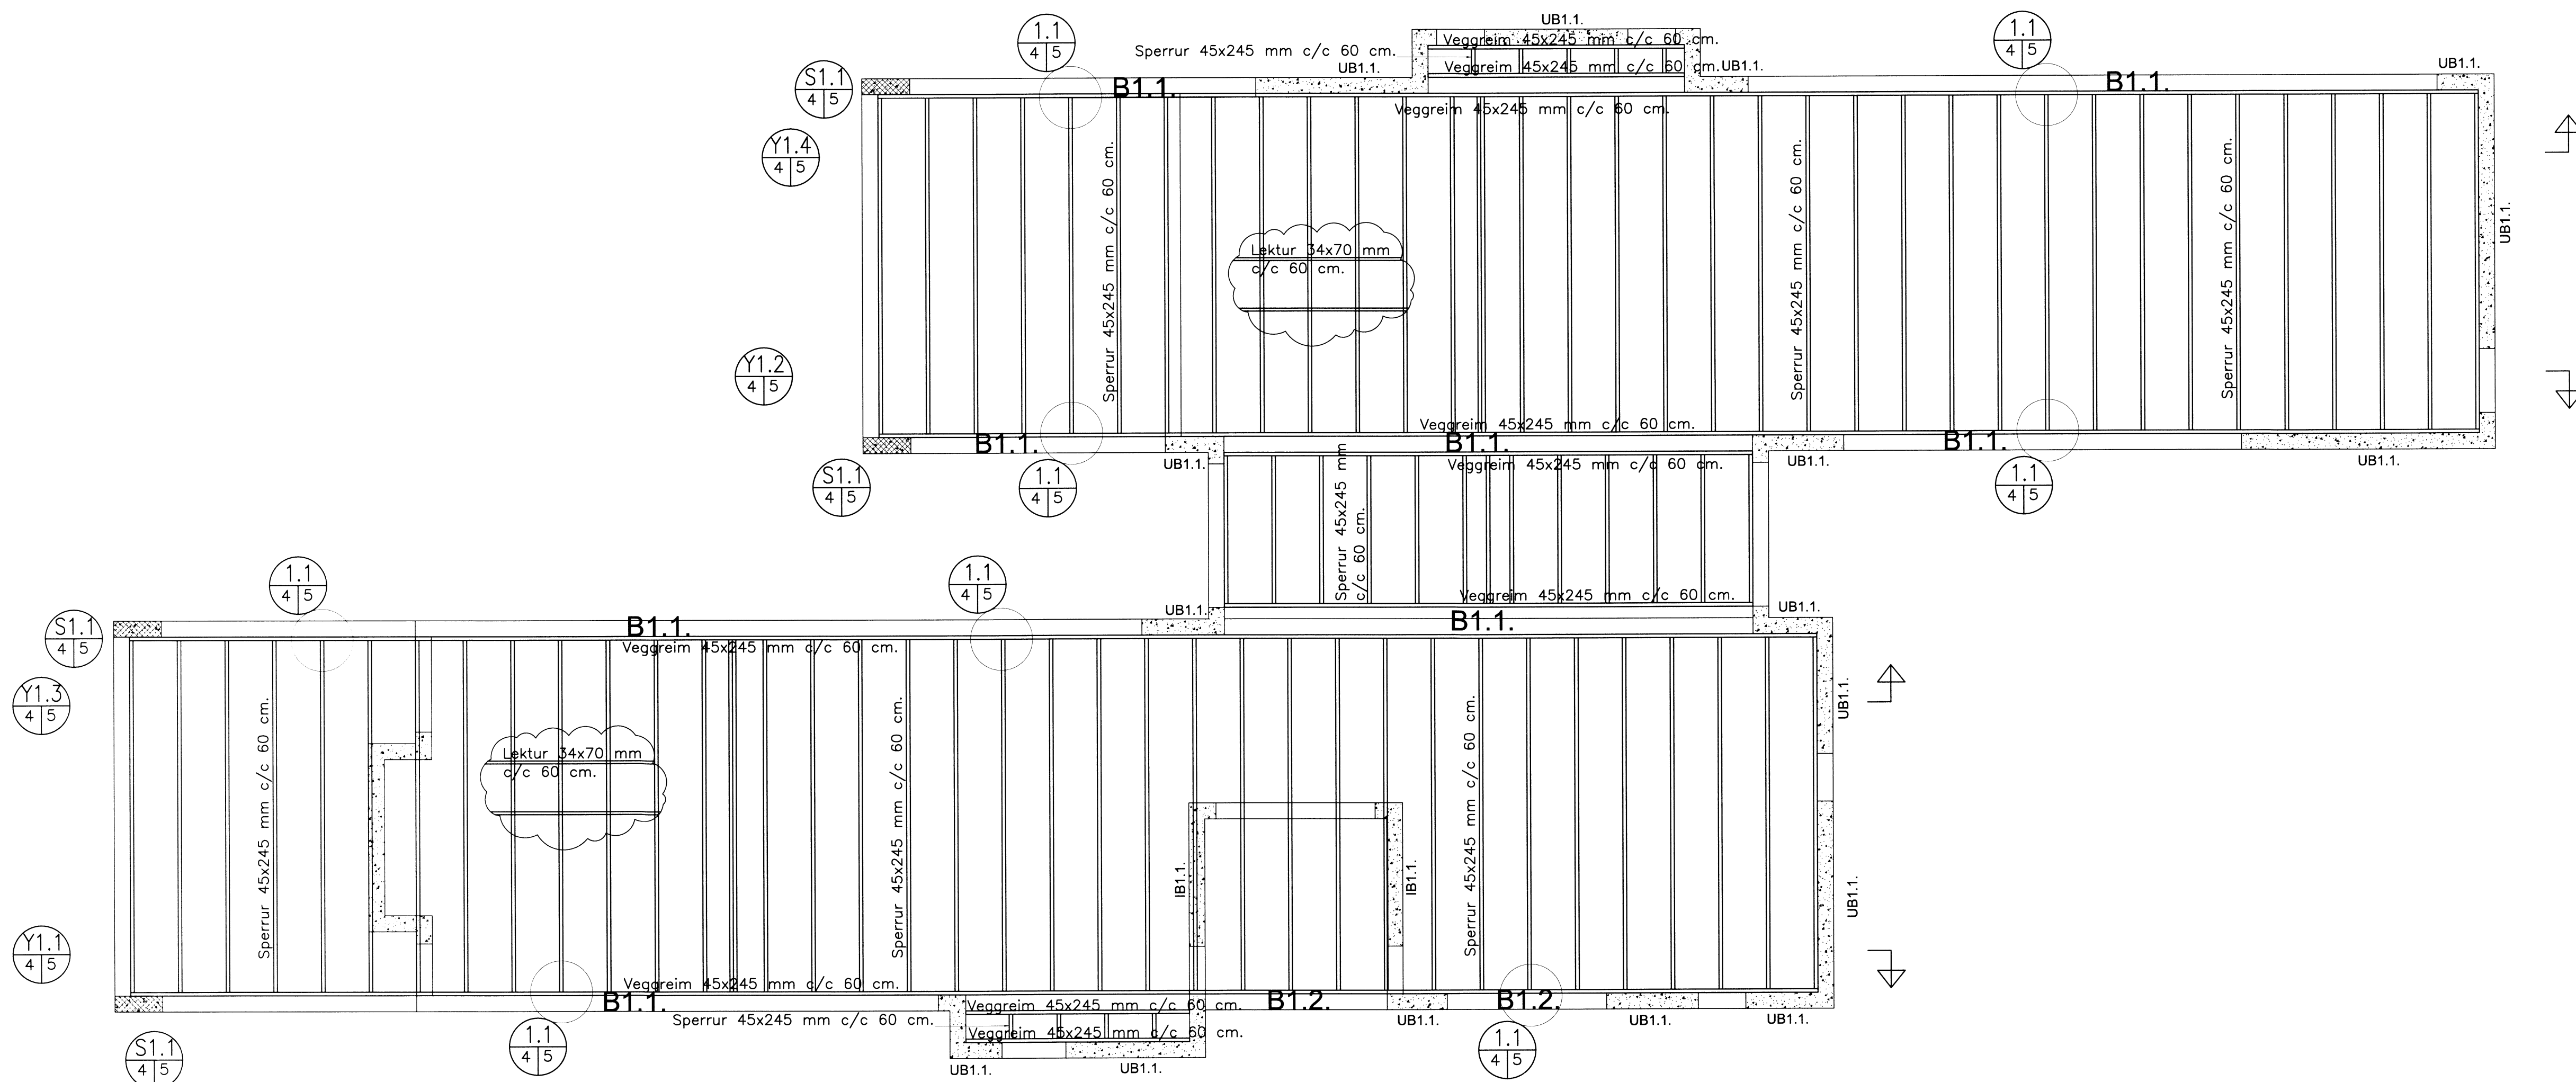


BURÐARVIRKI: Þak, grunnmynd 1:50

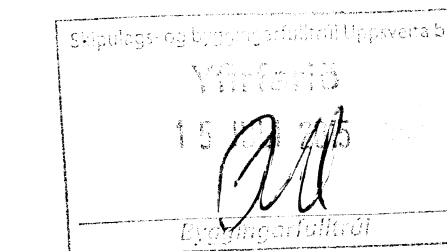

SKÝRINGAR:

- Töknar stefnu neðri járna í járngrind.
- ⊗ Töknar plötubýkkir í cm.
- ⊙²⁴ Töknar plötubýkkir í viðkomandi stað.
- Töknar tengjárn/járnbakka K10 c 20. Sjá sérmynd.

Í kringum gluggaop, hurðargöt og veggenda skal setja 2K16 upp með og yfir og skulu járnin ná 50 cm út fyrir. Þetta á alisstaðar við þar sem ekki er sýnd sérþending í kringum göt og op. Vorbandi mál- og klóasetningar vísað til arkitektteikninga. Sjá einnig skýringar á blaði 1555-1.1.

SKRÁ YFIR BENDINGU VEGGJA:

- UB1.1. Töknar útveggjabendingu: 2K10 c/c 15 lóðrétt. 2K10 c/c 20 lóðrétt.
- IB1.1. Töknar innveggjabendingu: 2K10 c/c 20.
- IB1.2. Töknar innveggjabendingu: 2K10 c/c 15.

Breytingar:

TÓV TEIKNISTOFAN ÓDINSTORGI,
VERKFRÆÐISTOFA ehf.
Óðingsgötu, 7
101 Reykjavík
Netfang: gusti@to.is
Sími: 510 2211

Verkefni: ÁNALAND, BLÁSKÓGABYGGD
Heiti: BURÐARVIRKI: Þak, grunnmynd.

Hönnun:	VÍFILL ODDSSON kt. 101237-3629	VERKFRÆÐINGUR FVFI - FRV
	GÚSTAF VÍFILSSON kt. 231163-5069	VERKFRÆÐINGUR FVFI
	KRISTJÁN S. GUDMUNDSSON kt. 070254-5819	VERKFRÆÐINGUR FVFI

Áritun aðalhönnuðar: *[Signature]*

M. 1:50
R. G.V.
T. G.V./I.V.
Dags. Jan. 2015. Nr. 1555-1-4.