

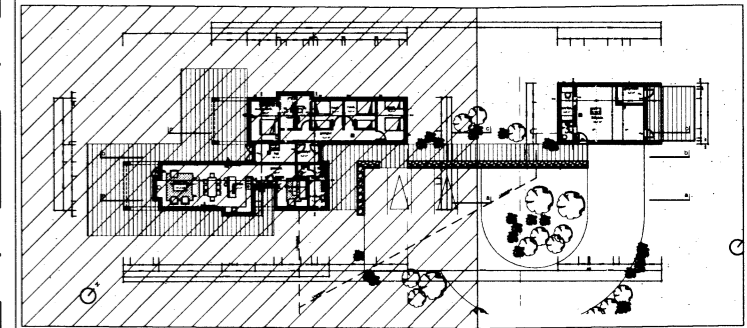
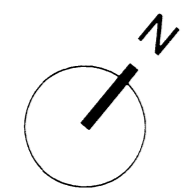
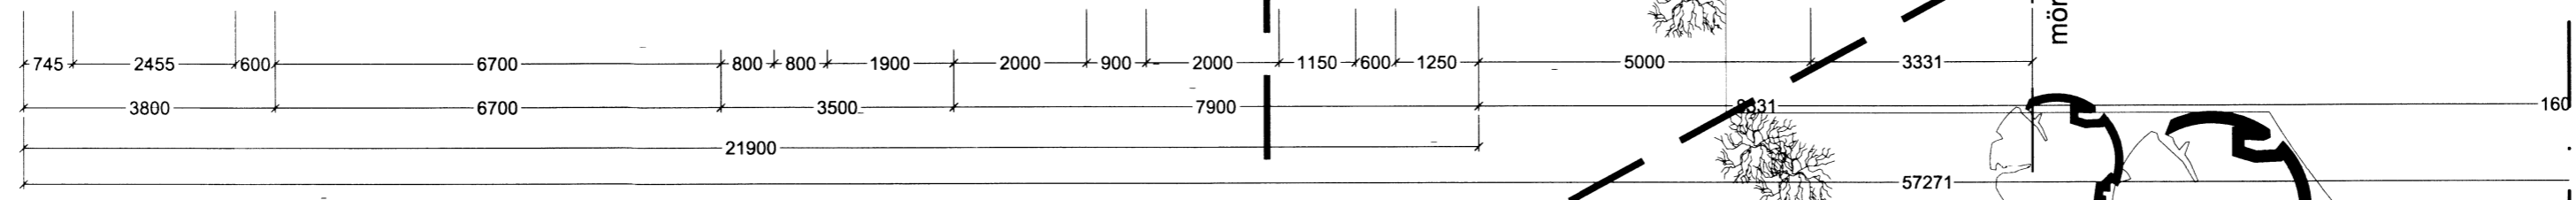
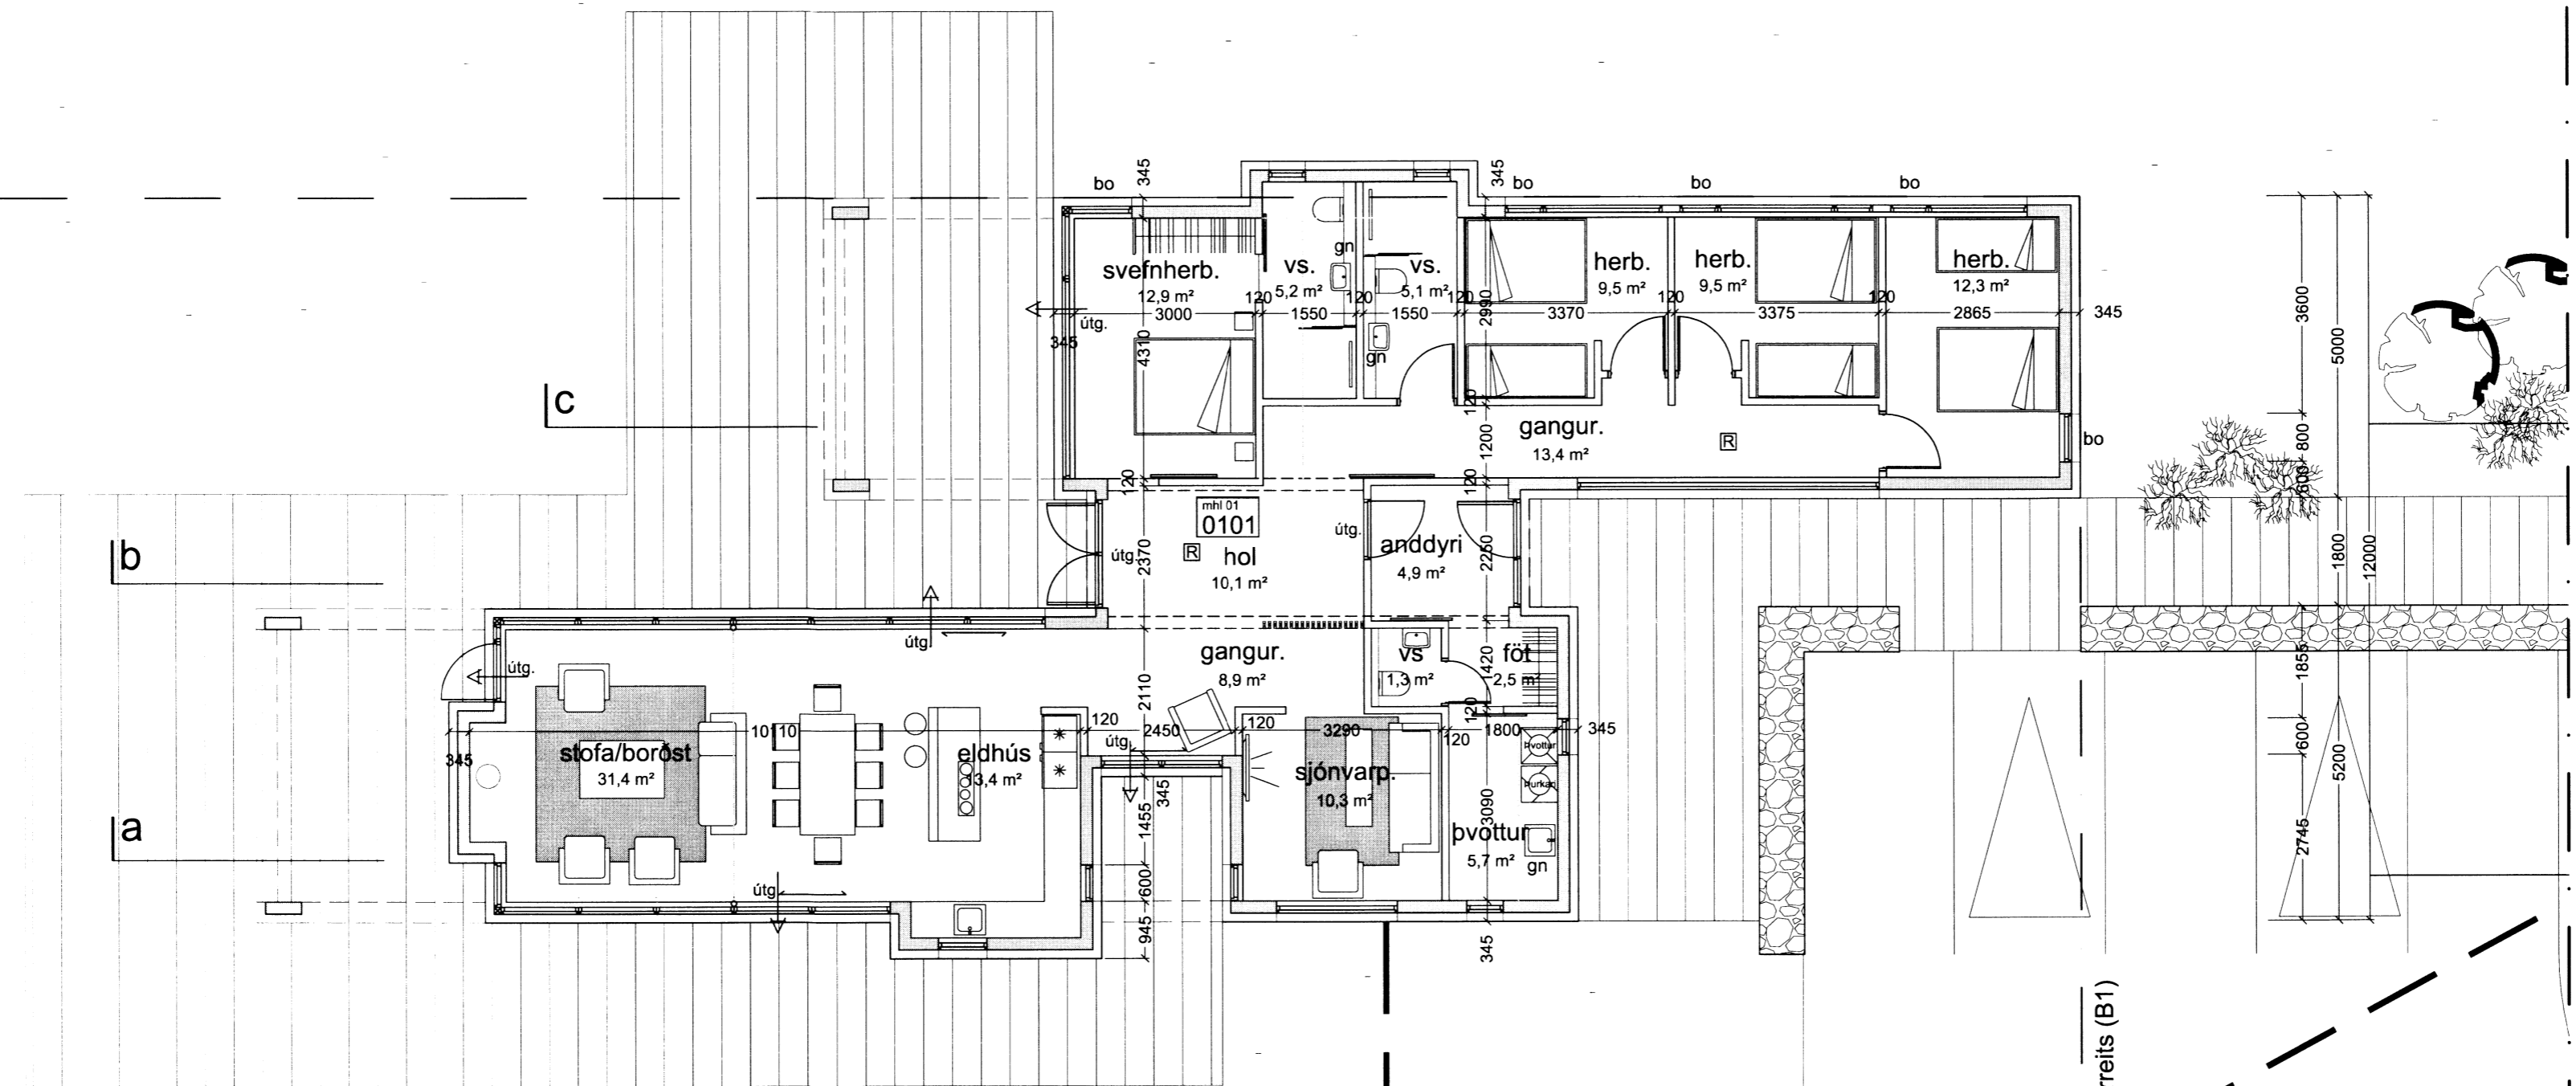



Skipulags- og byggingarfræði Áspsvæta bs.
Samþykkt
 29 APR. 2015
Árn Eiríksson
 Byggingarfulltrúi

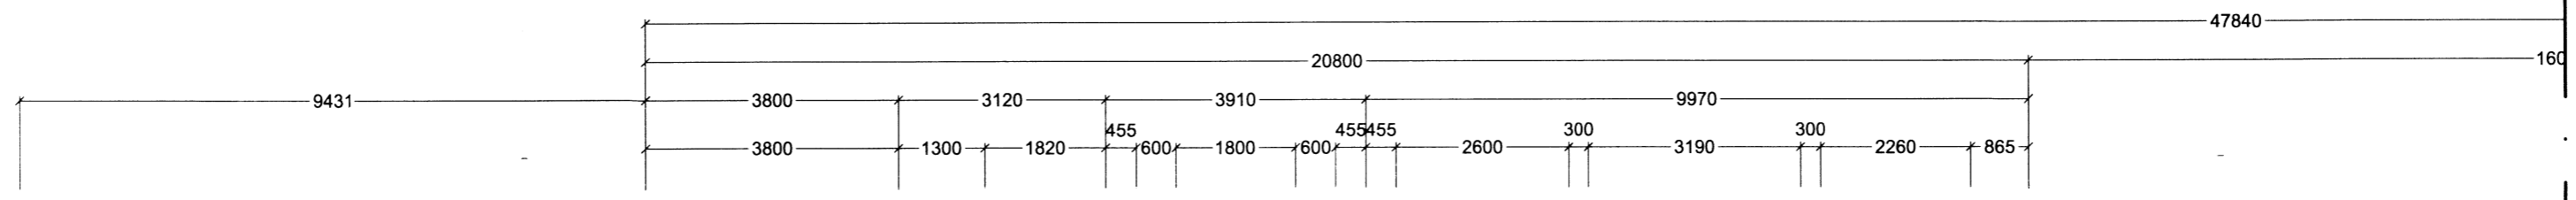

Grunnmynd / yfirlit - íbúð 1 2

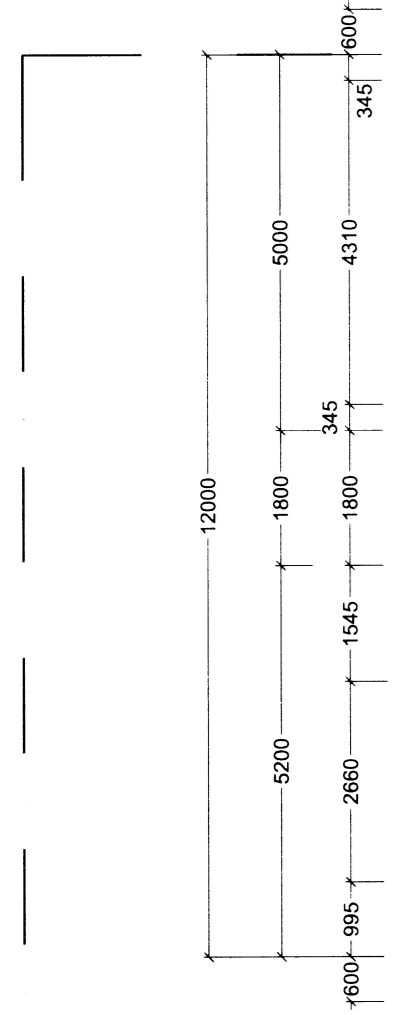

Grunnmynd - 1: 100 (íbúð -1)

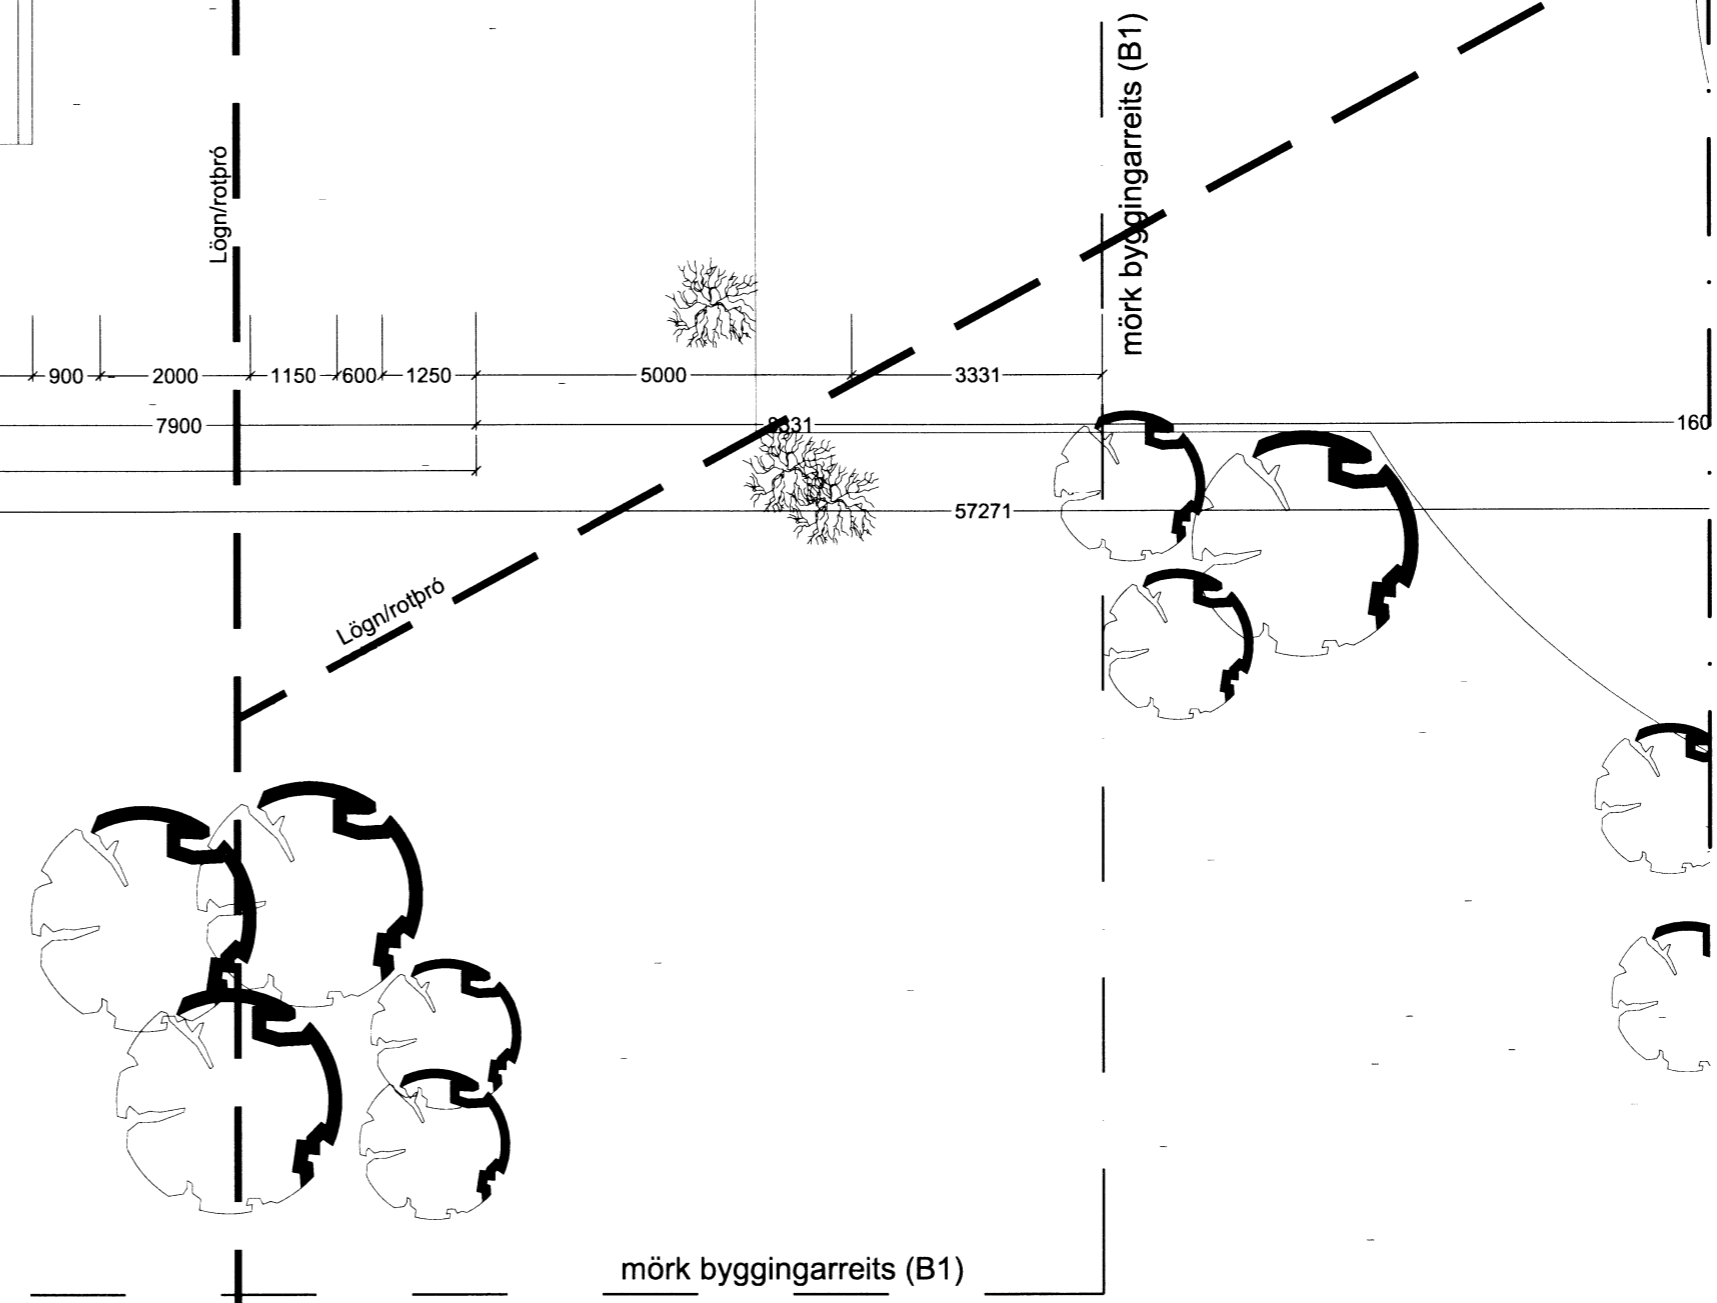

Verkheiti:	Ánaland
	Lögbýli í landi Efri Reykja - Bláskógabyggð
Verkluti:	Aðaluppdráttur - Grunnmynd jarðhæð (partur 1)
Teiknínúmer:	1.01
Mælikvarði:	1:100
Teiknað:	BH
Yfirfarið:	SH
Samþykkt:	
Verknúmer:	14032
Útgáfudagur:	Útgáfa A - 09.12.2014
Teiknislóð:	
Úprentað:	

ARKÞING
 BOLHOLT 8 - 105 REYKJAVÍK
 Sími: 570 5700 - Fax: 570 5701
 arkthing@arkthing.is - www.arkthing.is

SIGURÐUR HALLGRÍMSSON, 170753-3139 ARKITEKT
 HJÓRTUR PÁLSSON, 080152-4429 BYGG.FR.

6332