




Skipulags- og byggingarfulltrúi Uppsveita bs.
Samþykkt
 29 APR. 2015
Ragn Gíslason
 Byggingarfulltrúi

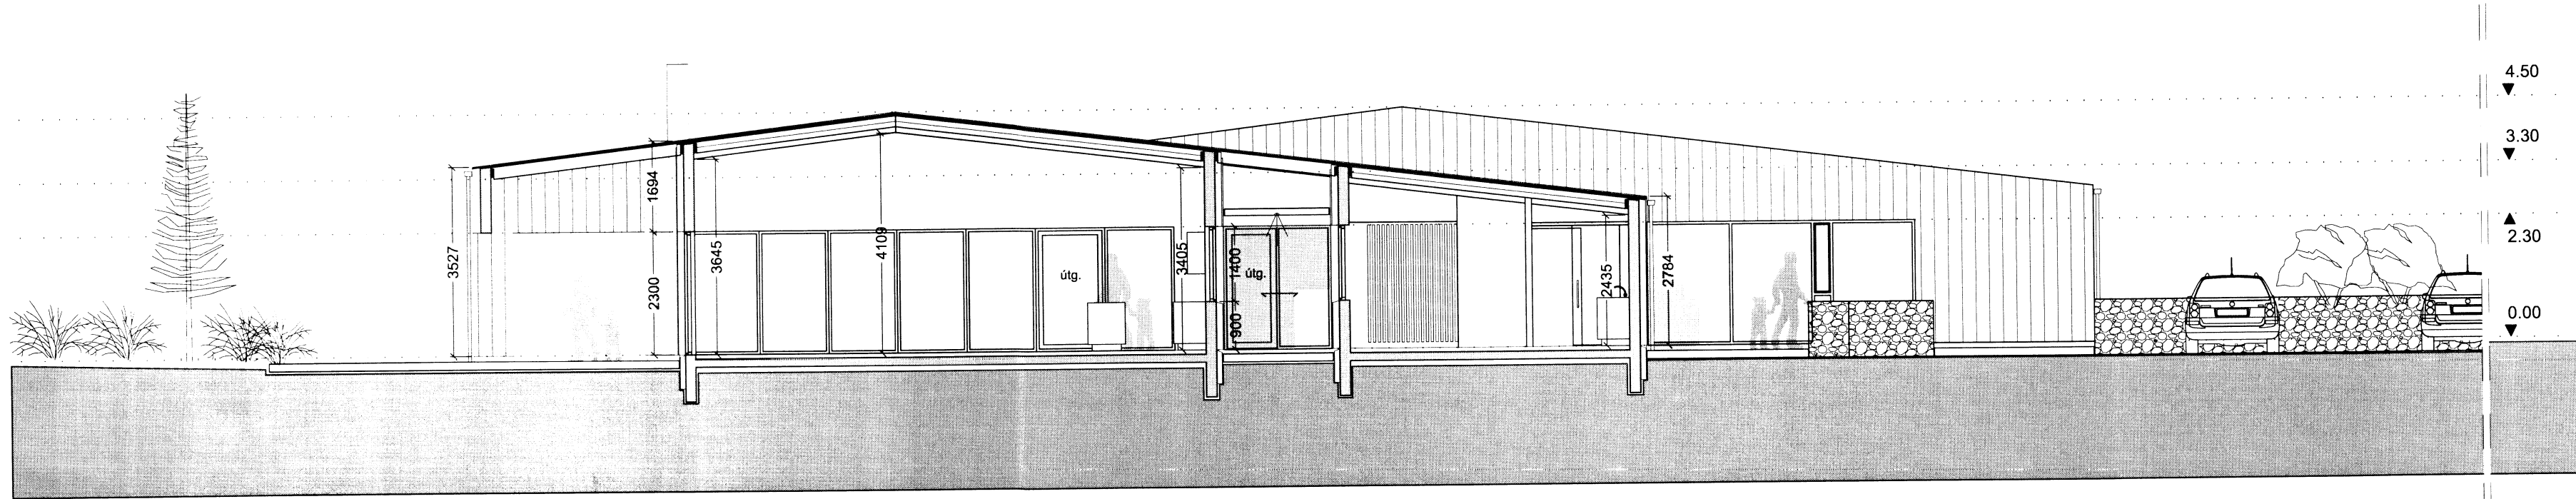

Sneiðing A-A / 1: 100

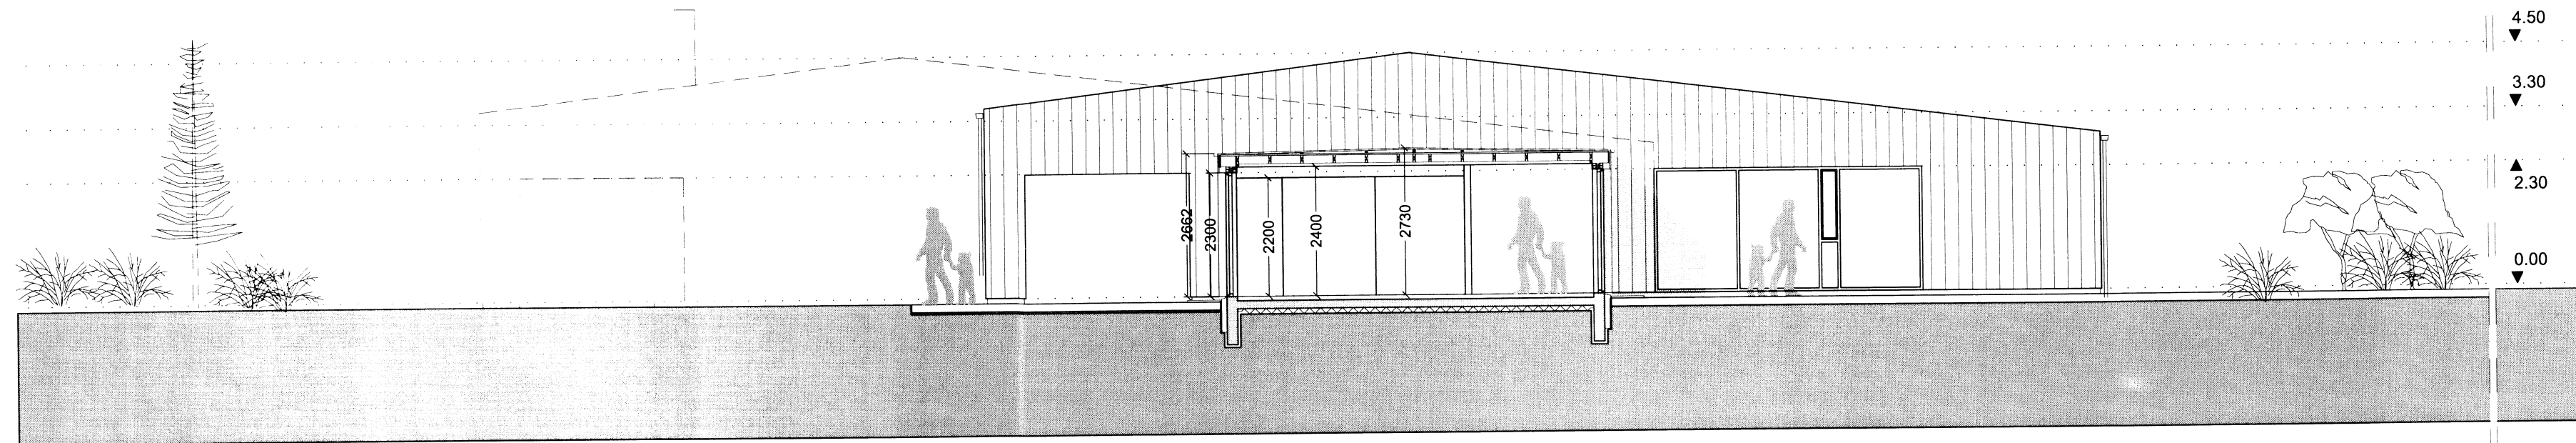

Sneiðing B-B / 1: 100

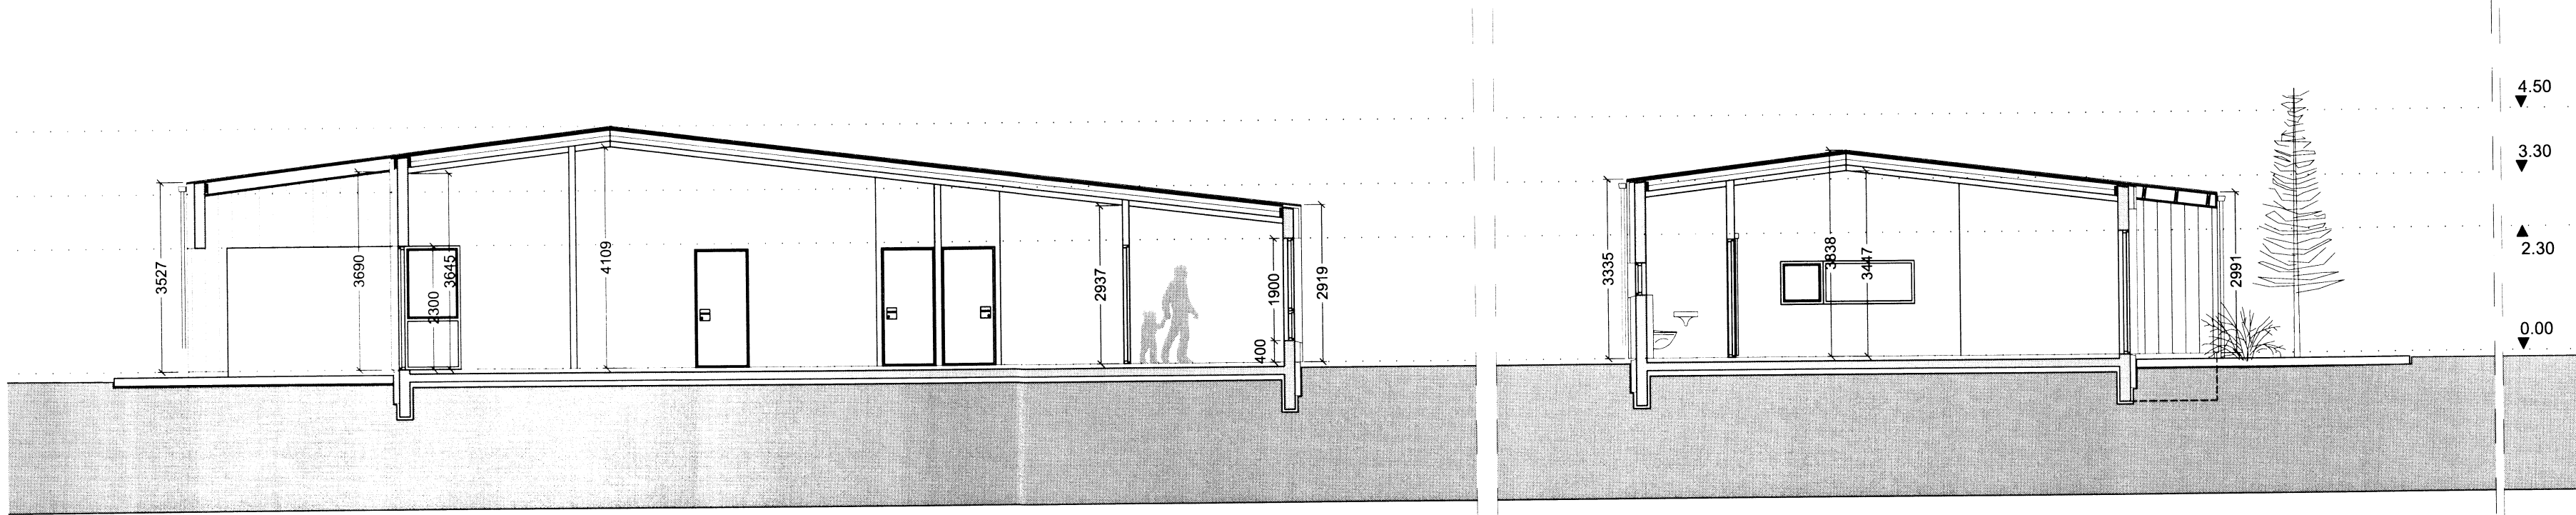

Sneiðing C-C / 1: 100

Verkefni:	Ánaland Lögbyli í landi Efri Reykja - Bláskógabyggð
Verkhliuti:	Aðaluppdráttur - Sneiðingar A, B & C
Teikninúmer:	1.03
Mælikvarði:	1:100
Teiknað:	BH
Yfirfarið:	SH
Samþykkt:	
Verknúmer:	14032
Útgáfudagur:	Útgáfa A - 09.12.2014
Teiknislóð:	
Útprentað:	

ARKÞING
 BOLHOLT 8 - 105 REYKJAVÍK
 Sími: 570 5700 - Fax: 570 5701
 arkthing@arkthing.is - www.arkthing.is

SIGURÐUR HALLGRÍMSSON, 170753-3139 ARKITEKT
 HJÓRTUR PÁLSSON, 080152-4429 BYGG.FR.

6334.