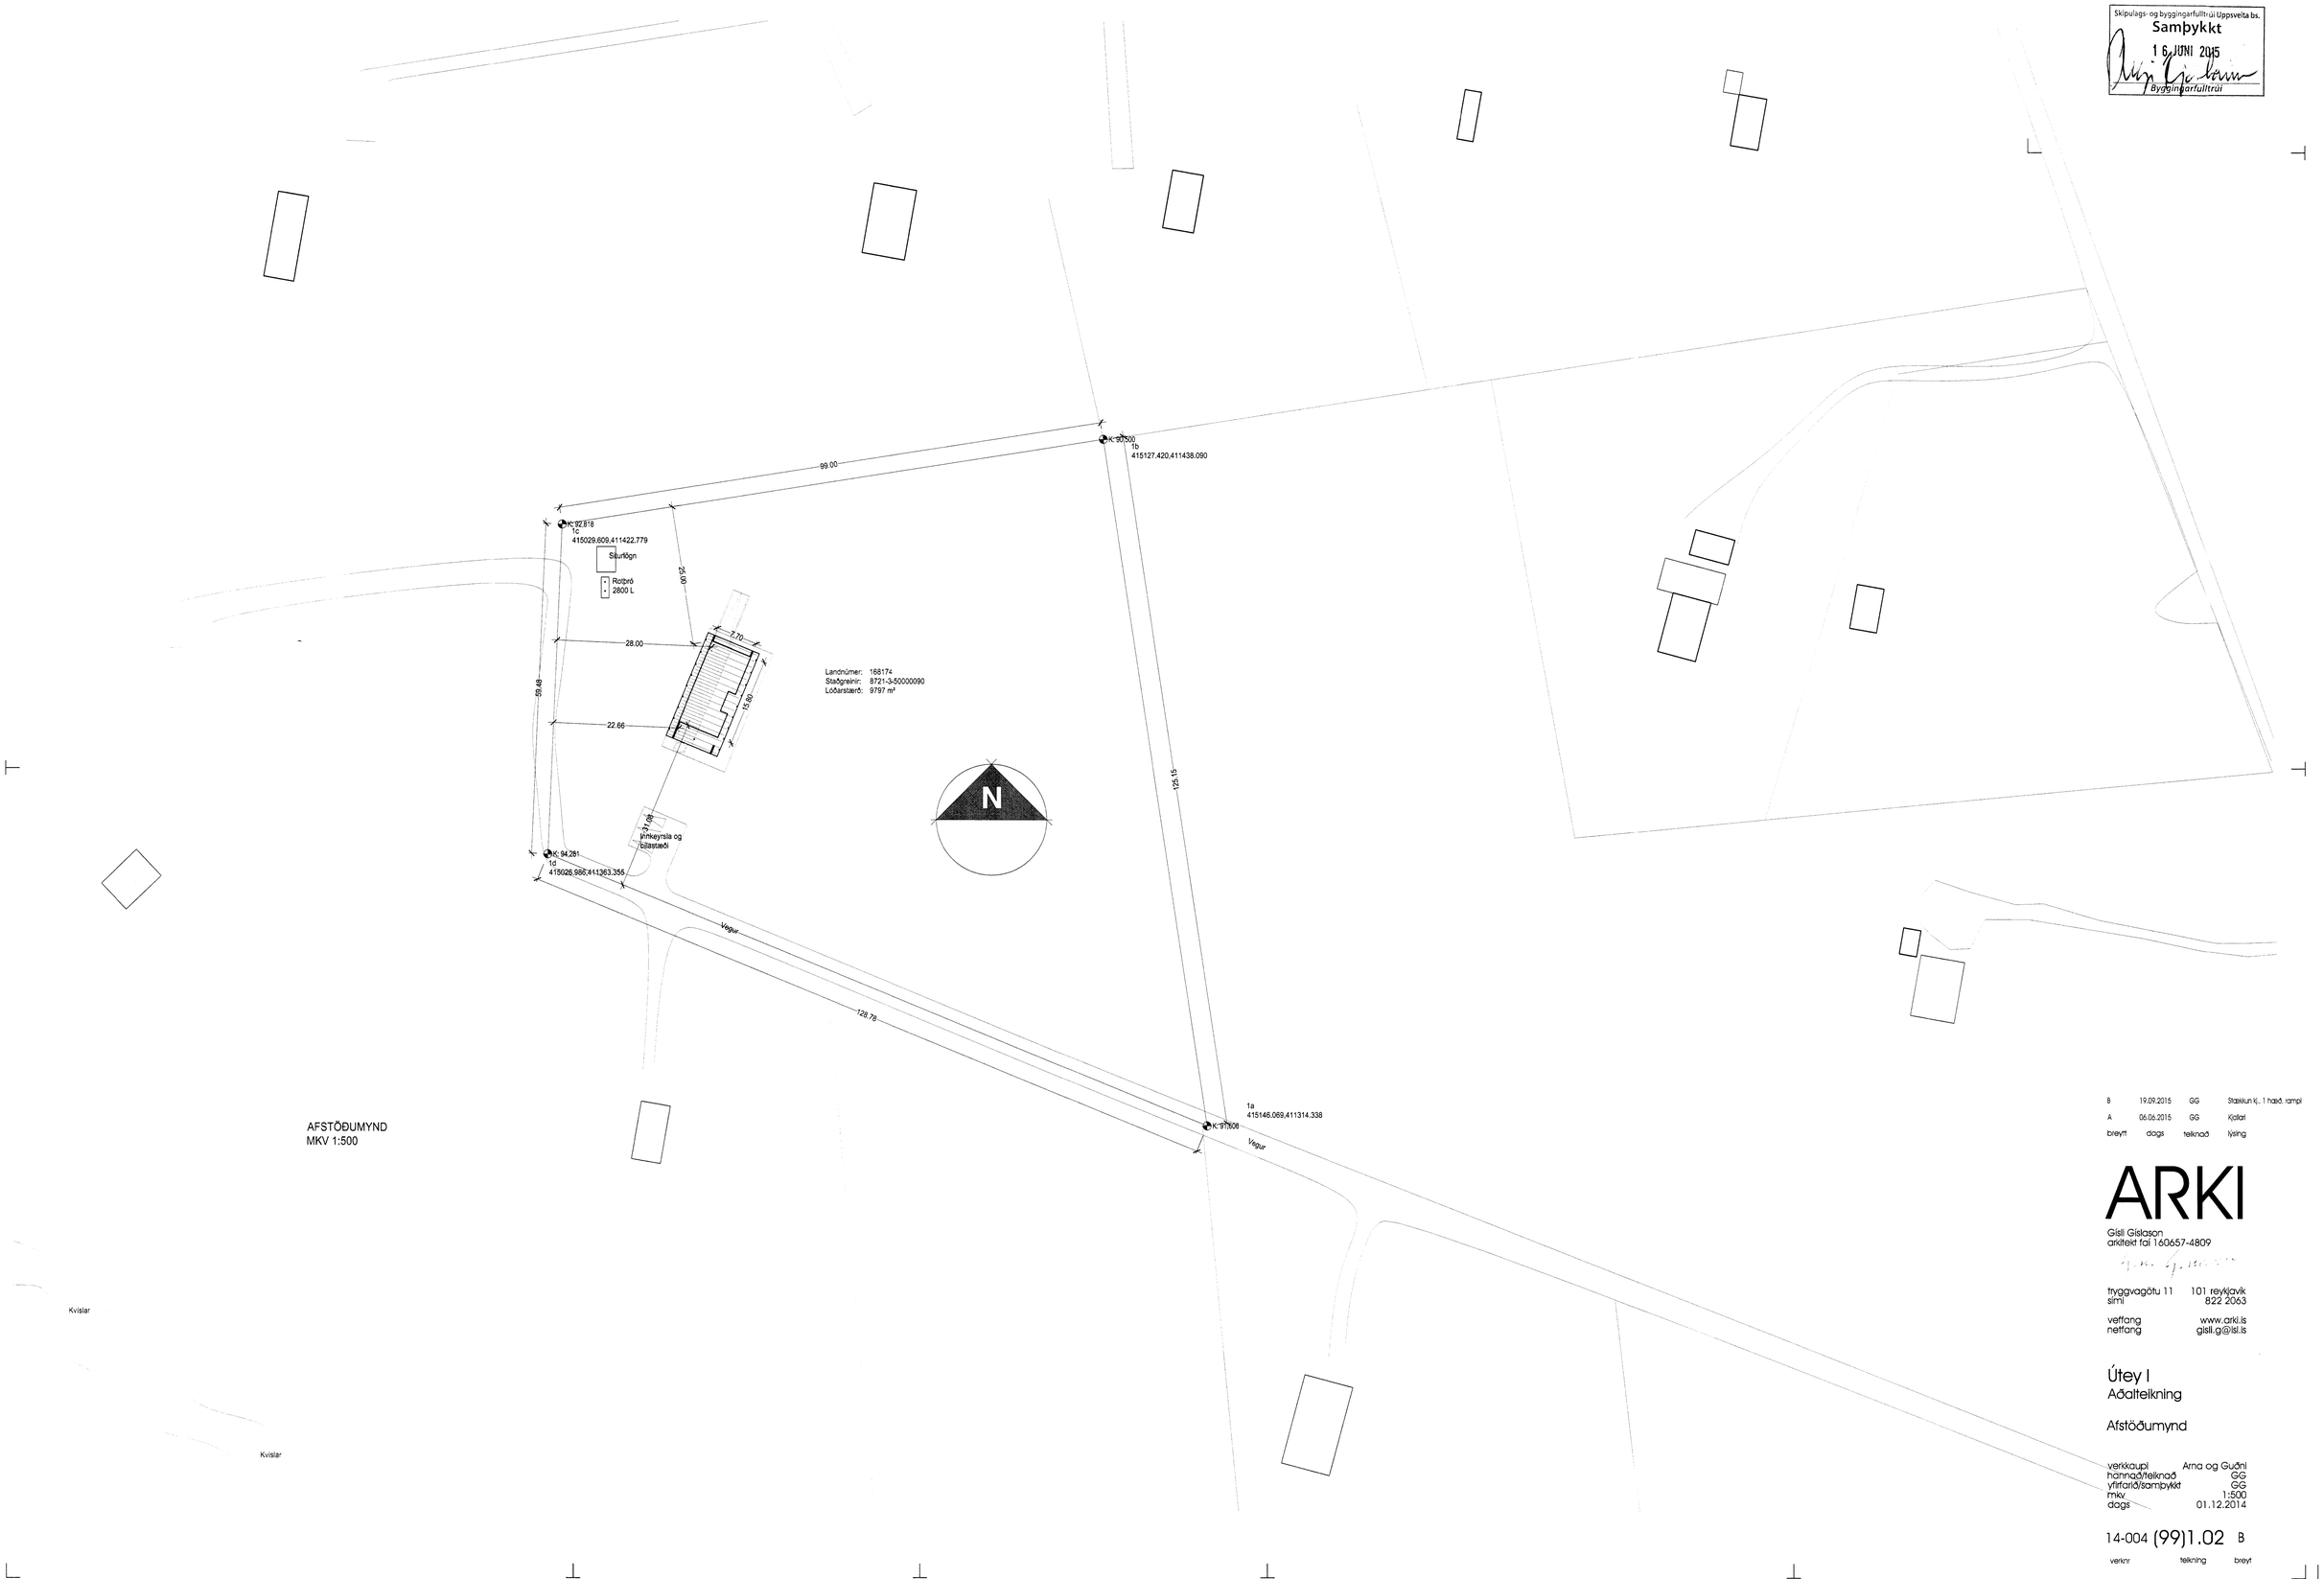

Skipulags- og byggingarfulltrúi Uppsveita bs.
Samþykkt
16 JUNI 2015
Byggingarfulltrúi

breytt	dags	teiknað	lýsing
B	19.09.2015	GG	Staskkun kj., 1 hæð, rampi
A	06.06.2015	GG	Kjallari

ARKI

Gísli Gíslason
arkitekt fai 160657-4809

tryggvagötu 11 101 reykjavík
sími 822 2063

veffang www.arki.is
netfang gisli.g@isl.is

Útey I
Aðalteikning

Afstöðumynd

verkkaupi	Arna og Guðni
hannað/teiknað	GG
yfirfarið/samþykkt	GG
mkv	1:500
dags	01.12.2014

14-004 (99)1.02 B

verknr teikning breyt

6345