



Vesturhlíð


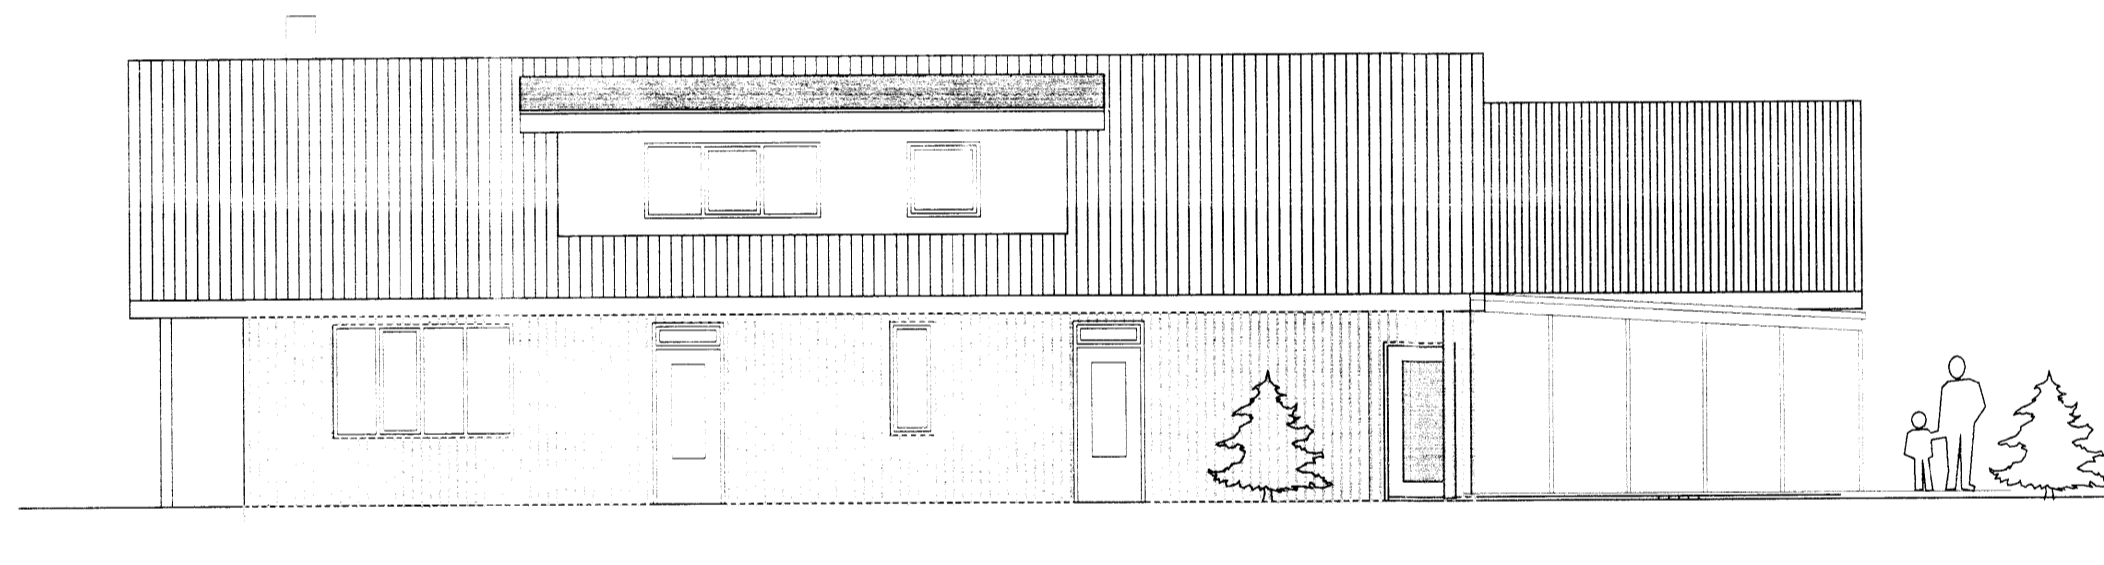


Norðurníð

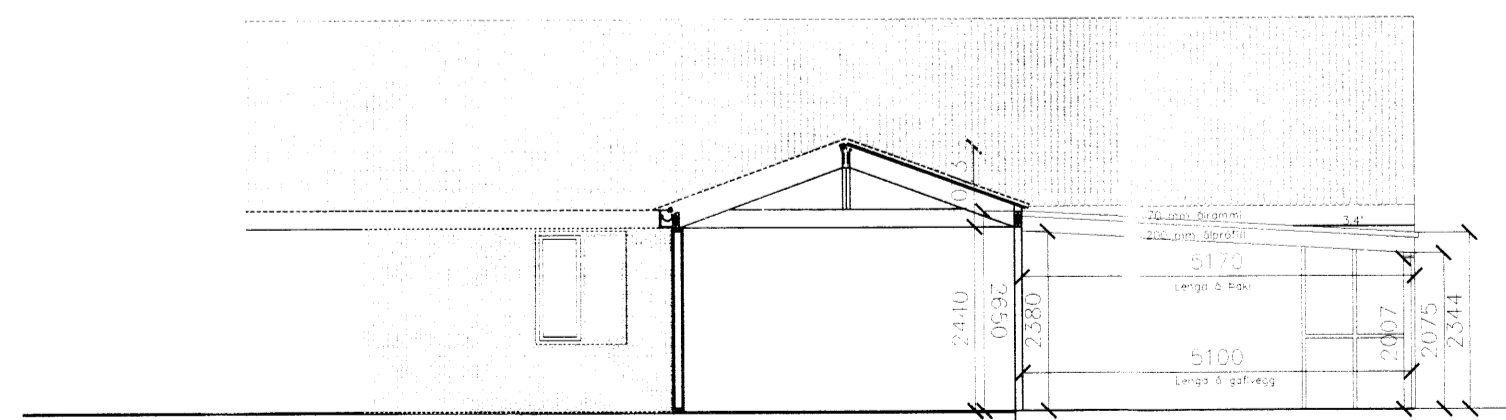

Snið B-B 1:100

Skipulags- og byggingarfulltrúi Uppsvelta bs.  
**Samþykkt**  
 22 MAÍ 2014  
*Ólafur Björnsson*  
 Byggingarfulltrúi

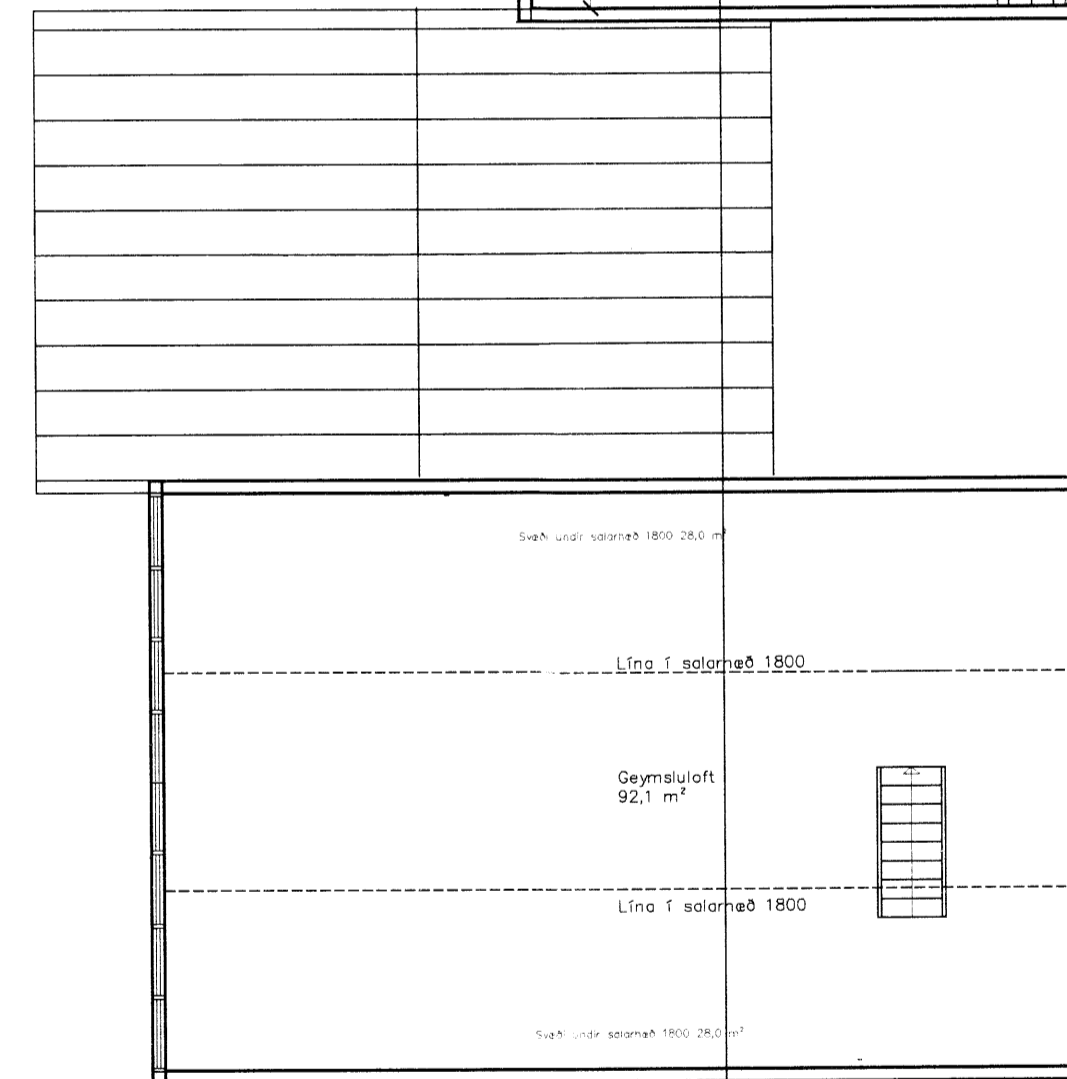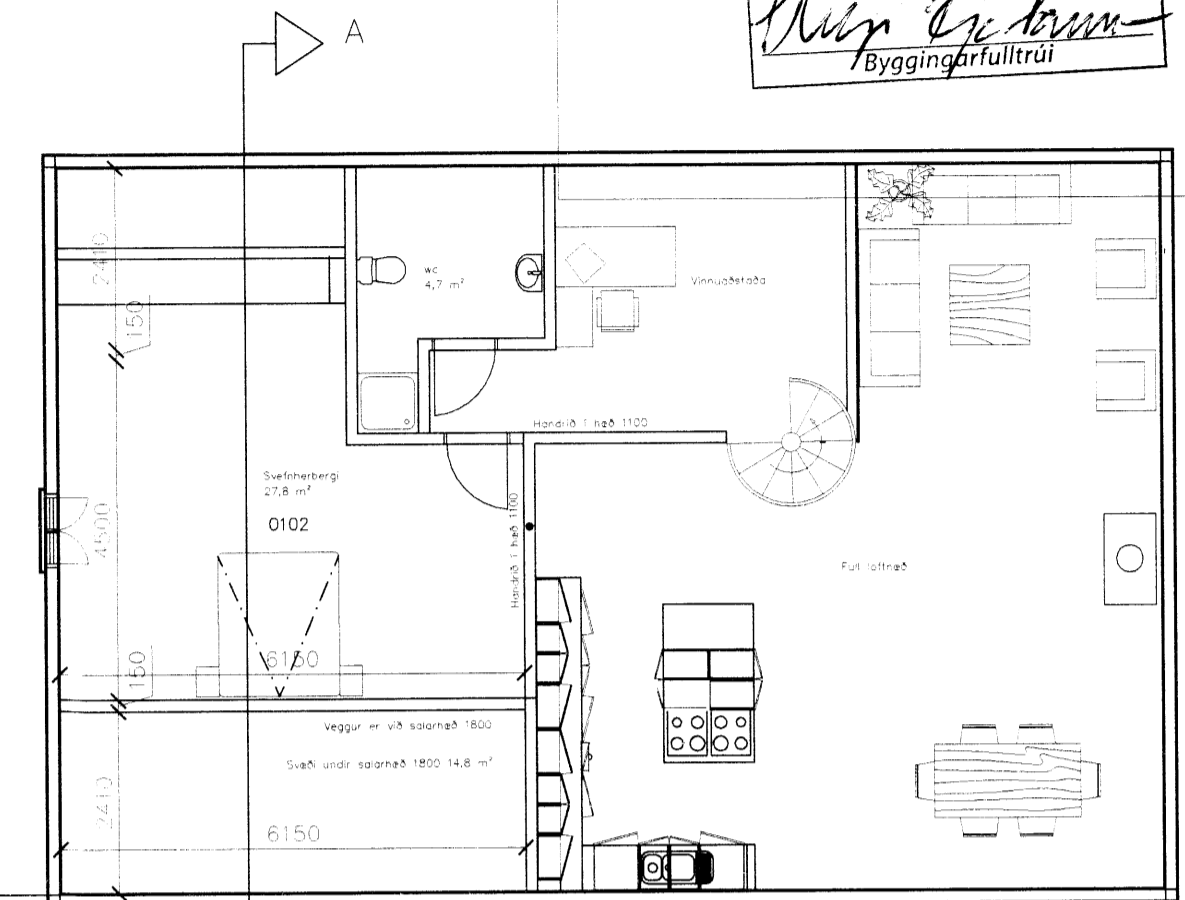

Breyting:	Dags:	<b>HÁHOLT I</b>		Verk nr.	02-11
Skáil:	13-04 2011			Dagsetning:	16-03 2014
		Laugarvatni		Kvörð:	1:100
		Breyting á Gallerí og skóla		Telning nr.	A-6
		Hannað:	Telknað:		
		Vígfús Halldórsson	Vígfús Halldórsson		
Aðalnúmer:	kt 100760-5849	Vígfús Halldórsson BFI Biskupsgata 3 113 Rvk S: 8984908 / vígfús.n@internet.is			

*Vígfús*