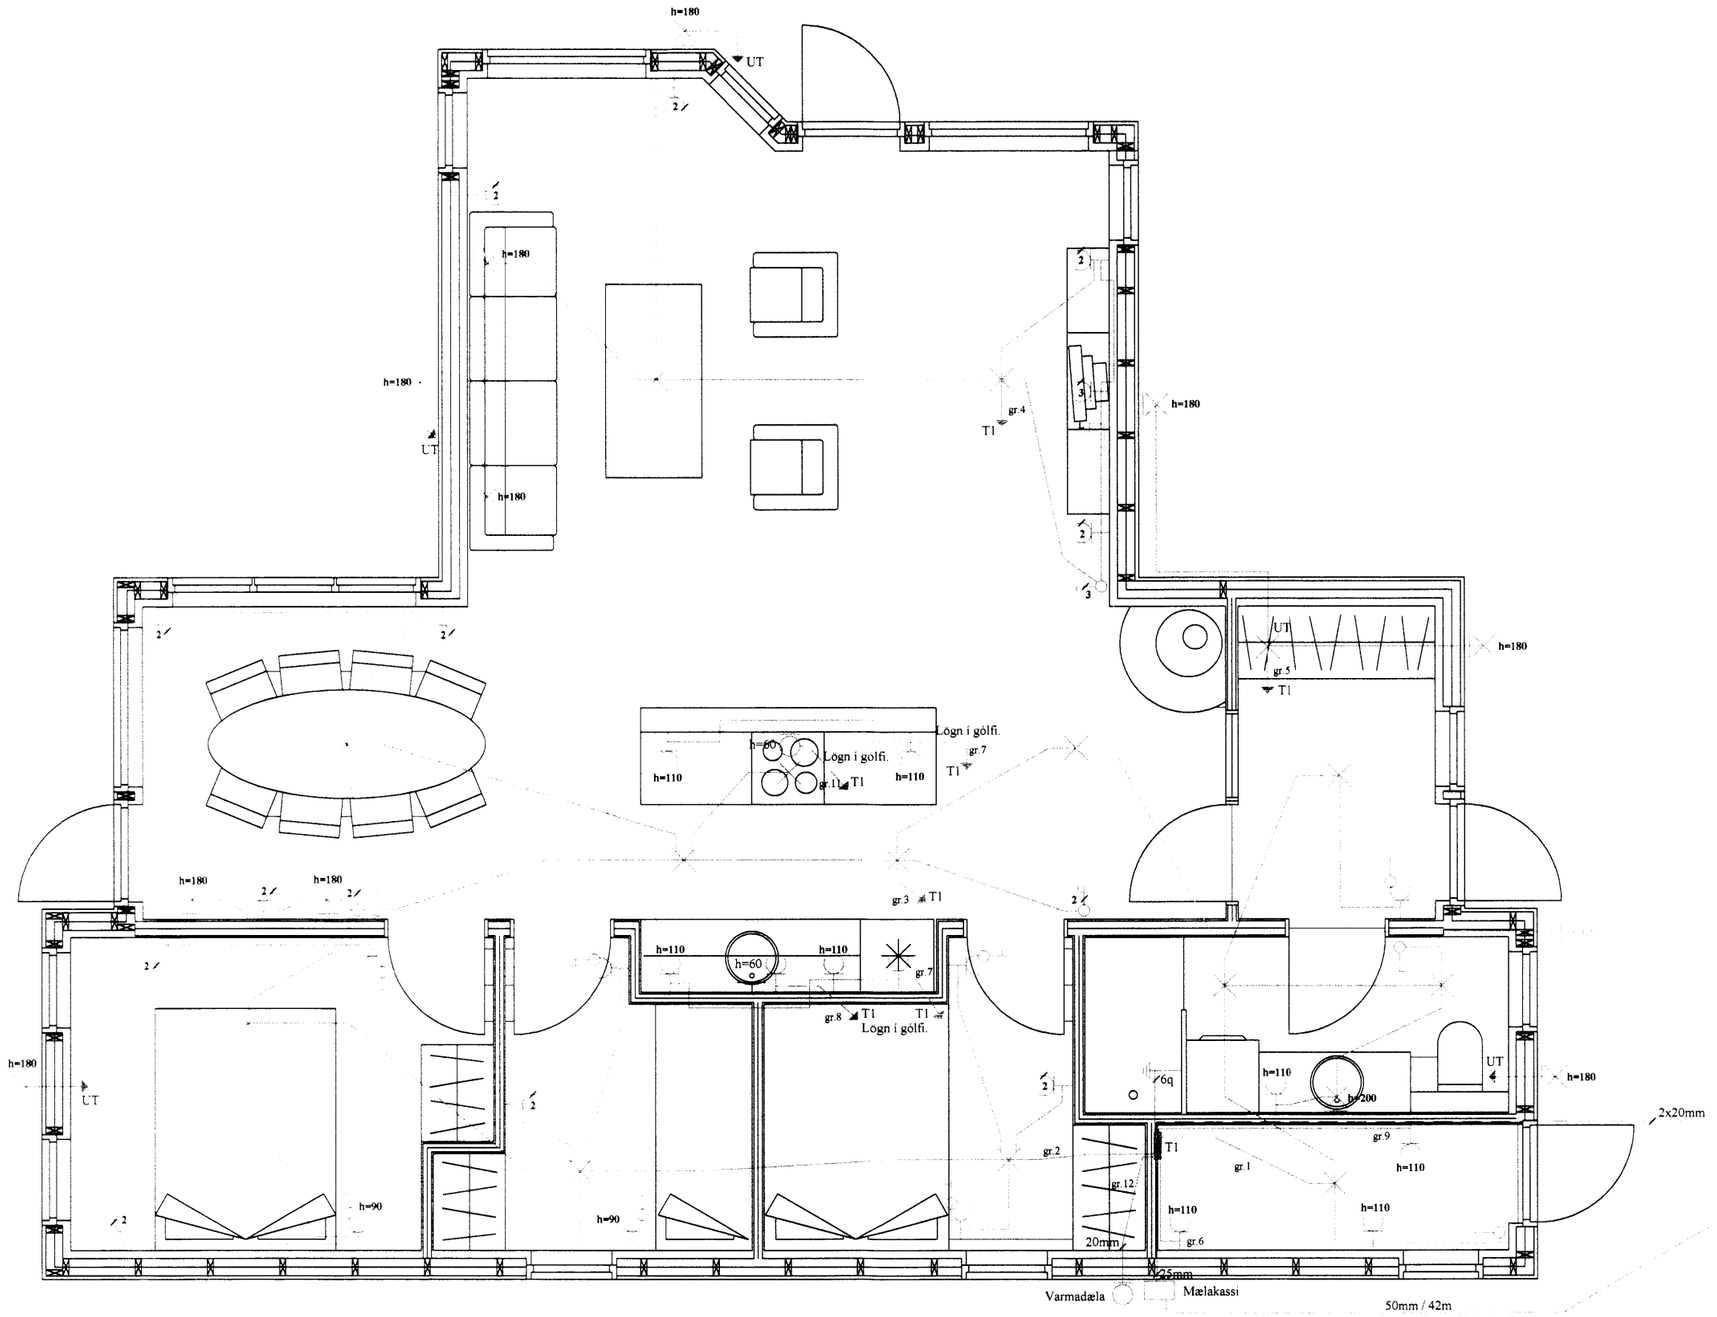

6349.

Raf-Bræður ehf Svanur H. Þórhallsson. Raflagnahönnuður kt. 010267-3319. S.5675880 GSM.8965086			
Verkefni: Borgarbrún 4		Teikning: Grunnmynd	
Teiknað: Svanur.	Kvarði: 1:50	Dags:17.8.2015	Teikning nr: 1 af 3