
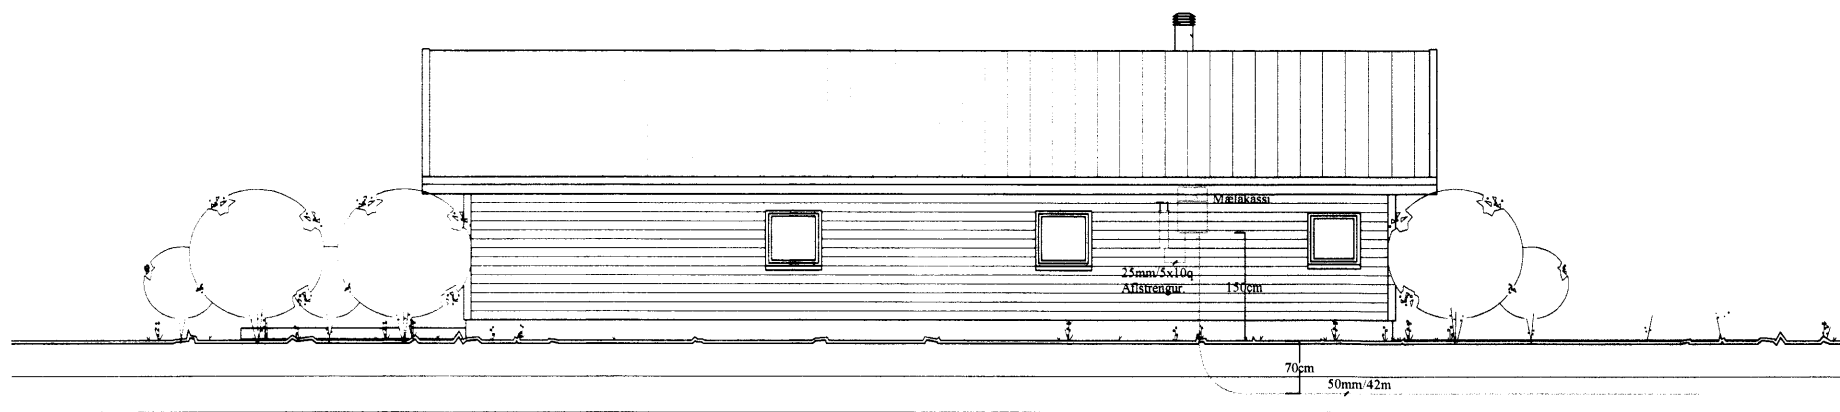


EINLÍNUMYND

Greinatafla. T1

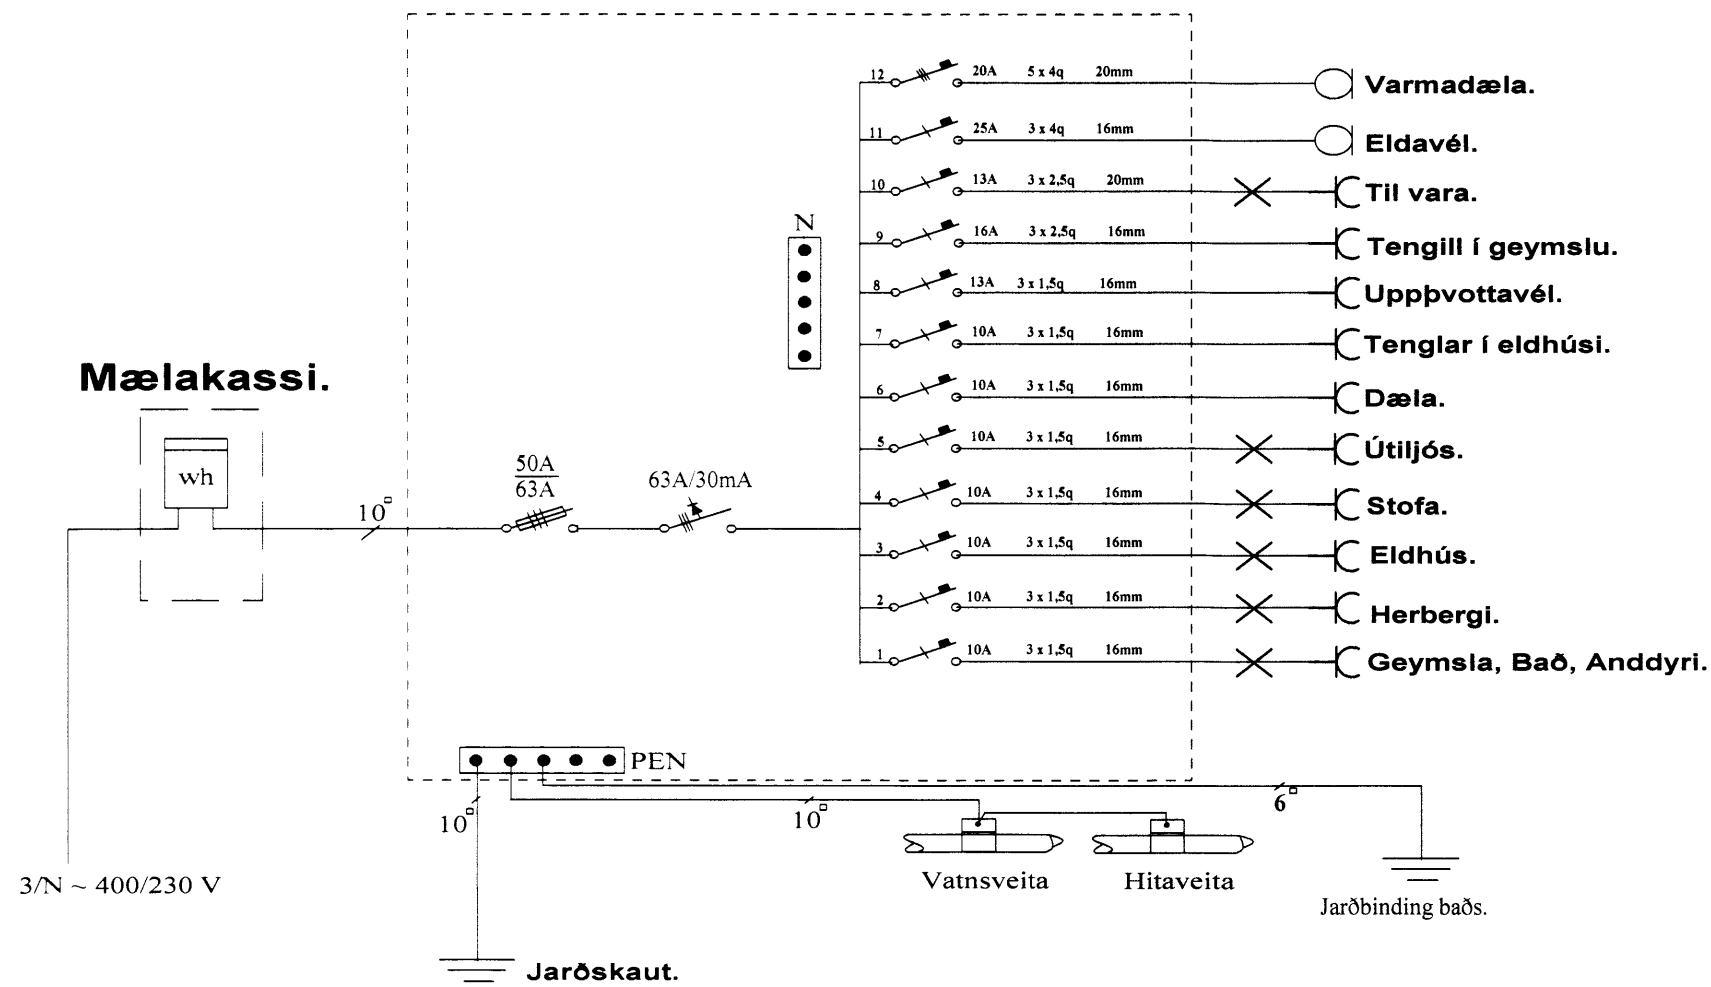

SNIÐMYND 1:100

Raf-Bræður ehf Svanur H. Þórhallsson, Raflagnahönnuður kt. 010267-3319. S.5675880 GSM.8965086			
Verkefni: Borgarbrún 4		Teikning: Sniðmynd / Einlínmynd	
Teiknað: Svanur.	Kvarði: 1:100 /	Dags: 17.8.2015	Teikning nr: 3 af 3
Svanur H. Þórhallsson			