
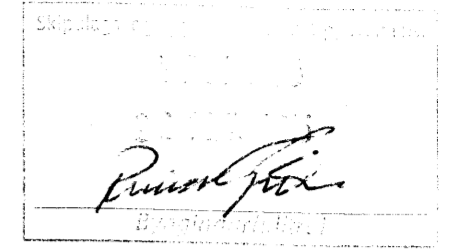


GRUNNMYND 1:50

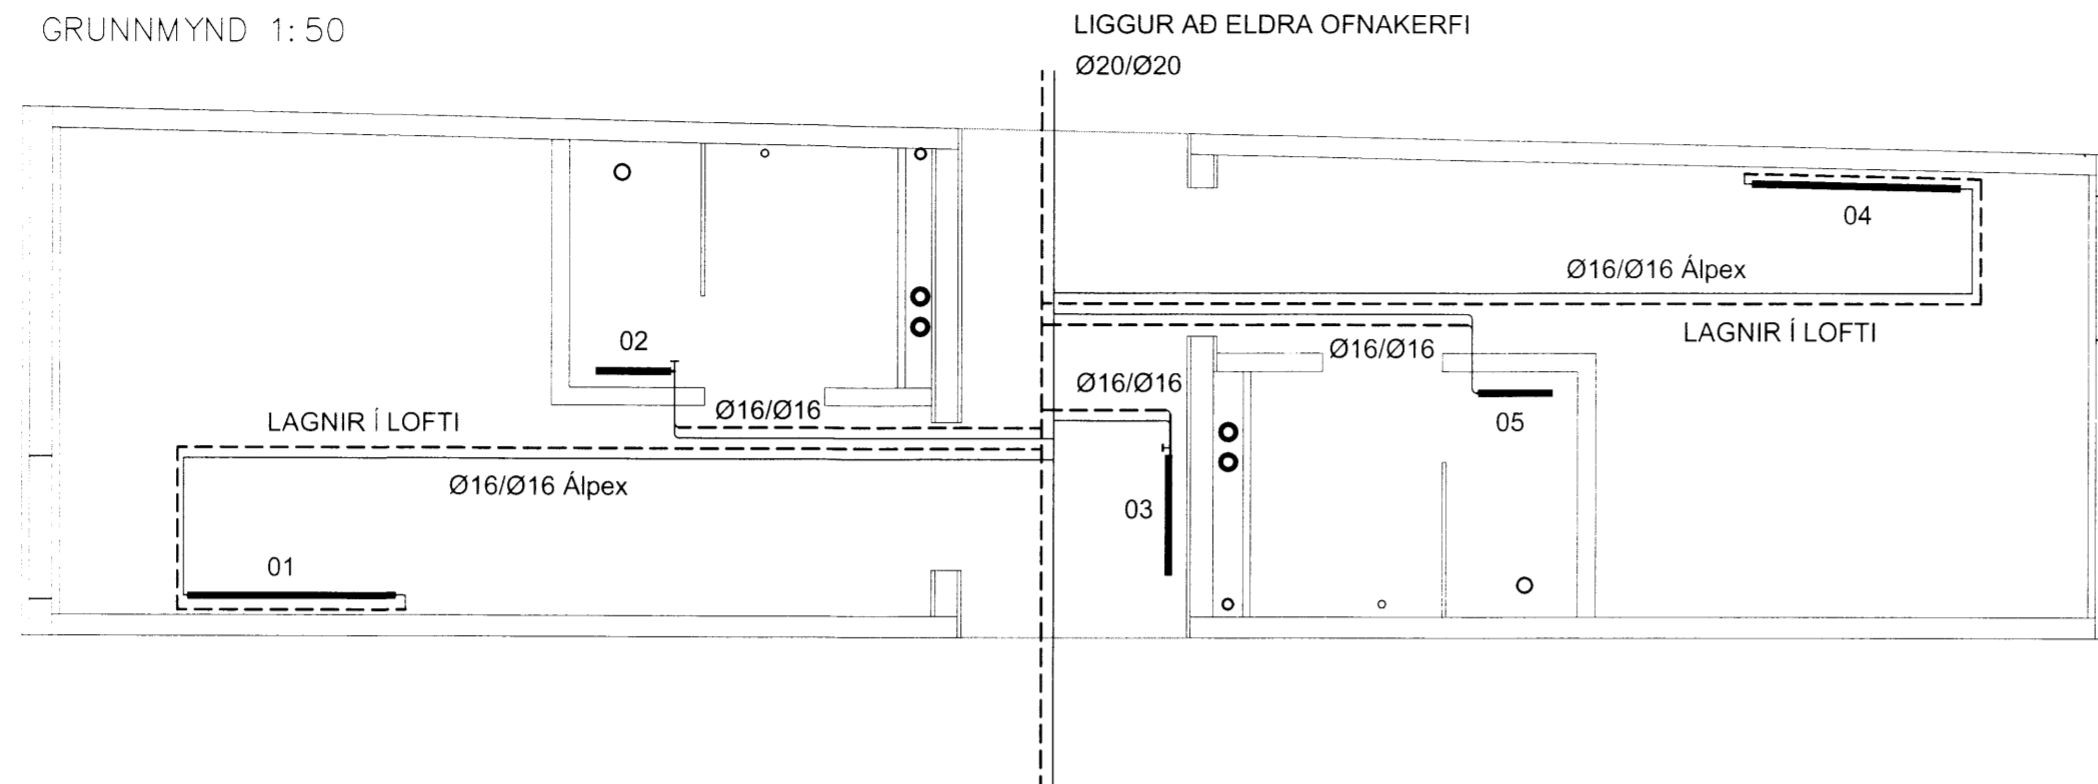

HITALAGNIR SKÝRINGAR.

Hitalagnir eru ÁLPEX í ídráttarröri. Eingöngu skal nota viðurkennt lagnaefni viðurkennt af RB. Frágangur lagna skal vera samkvæmt gildandi reglugerðum. Greinar að einstaka ofnum skulu vera 16 mm nema annað sé greint á teikningum. Fara skal eftir fyrirmælum framleiðanda. Allar lagnir, tengidósir og deiligrindur skal vera frá sama framleiðanda og passa saman. Setja skal festingar á lagnir með millibili m/m 1000-1500 mm. Við beygjur skal nota þrjár festingar. Beygjuradius skal alltaf vera stærri en 5x ytra þvermál pípu. Hita lagnir skal þrýstiprófa við 6 bör. Þrýstiprófun á plastlögnum skiptist í tvær lotur. Fyrri lotan er framkvæmd í 1 klst. Þrýstifall má vera max 0.6 bör á síðustu 30 mín. Seinni lotan er gerð í beinu framhaldi af fyrri lotu og sami þrýstingur notaður. Seinni lotan skal standa í tvær klst. Þrýstifall má vera max 0.2 bör. Fylla skal út prófunarblað með niðurstöðu úr báðum lotum. Á alla ofna komi sjálfvirkir ofnlokar, stillité og loftskrúfur. rör og aðrar lagnir skal þrýstiprófa við 6 bör og skal þrýstingur standa a.m.k í 24 tíma án þess að falla.

Ofnatafla fyrir hóteleiningu - 47 m²

Nr. Ofns	Staðsetning	Ofnar, leiðbeinandi mál í mm			Gerð	Afköst W	Staðsetning stúta
		Hæð	Lengd	Þykkt			
1	Herbergi	600	1400	100	22C	1375	A-D
2	Bað	1160	500	50	Handlk	315	x
3	Gangur	600	800	50	11A	410	A-B
4	Herbergi	600	1400	100	22C	1375	A-D
5	Bað	1160	500	50	Handlk	315	x
SAMTALS:						3790	

Stærð hæð og lengd valinnar ofnagerðar skal vera sem næst uppgæfnum málum. Allir ofnstútar skulu vera 10 mm. Ofnstærðir mældast við 30° C hitafall í ofni. Allir ofnlokar eru lofthitastýrðir og staðsettir á bakrás nema

Dags.	Breytingar	Nr.	Nafn
 meter teiknistofa ehf Þverholt 3, 270 Mosfellsbær <small>ÁRITUN SAMRÆMINGARHÖNNUDAR: meter@meter.is, www.meter.is</small>			
KERLINGARFJÖLL			
OFNAKERFI HÓTELEINING 6352			
TÖLVUSKRÁ 519-801-KERLINGARFJÖLL	HANNAÐ FÓ	TEIKNAD FÓ	YFIRFARID FÓ
SAMÞYKKT Friðrik Ólafsson 2303592459	TEIKNING NR. 519-L02	MKV. 1:50	ÓTGÁFA 02
DAGS. 30.08.2015		VERK NR. 519	