


GRUNNMYND 1:50

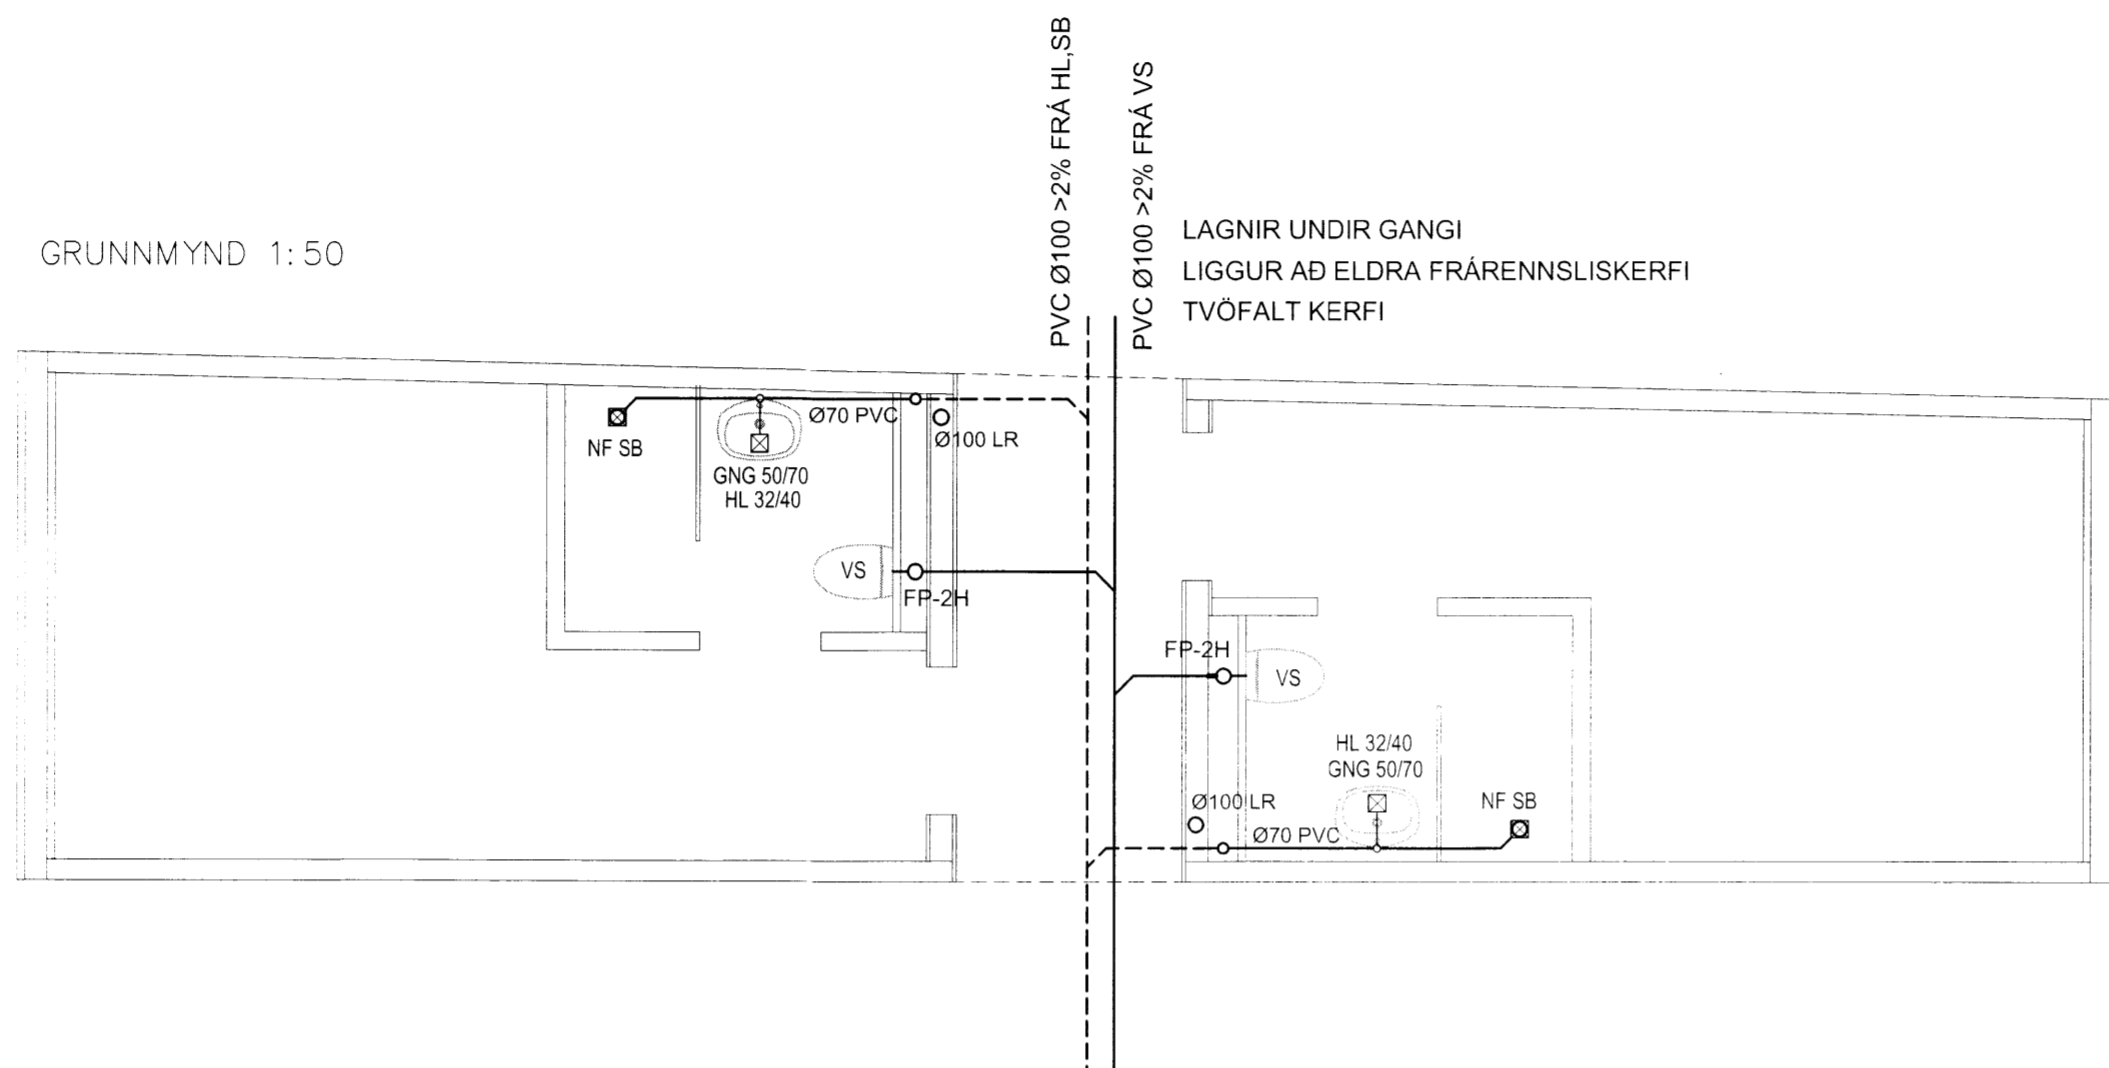

- HL HANDLAUG
- VS VATNSSALERNI
- SB STEYPIBAÐ
- ÞN ÞAKNIÐURFALL
- GNG GÓLFNIÐURFALL MED GEGNUMRENNSLI

Vatnshalli skal vera að gölfniðurföllum, 10 mm/m
 PVC Táknar Polyvinylclorið plastlög.
 PP Táknar Polypropýlen.
 PE Táknar Polyethýlen.

TÁKN FYRIR SKOLPLÖGN FRÁ VS _____
 TÁKN FYRIR LÖGN, FRÁ HL OG SB _____

Loftræsting úr lokuðum rýmum.
 Loftun frá baði fer upp úr þaki.
 Útsogsvifta tengd ljósarofa. Rör
 upp úr þaki Ø100 mm. Afköst
 viftu er 60 m³/klst.

Lagnir frá frárennsli /salerni 2 H
 skal lofta með Ø70 mm röri upp
 úr þaki.

SKÝRINGAR

Hæðarkótar eru gefnir upp í metrum og á fullfrágengin gólf. Hæðir eru gefnar upp í botn á rorum. Allar málsetningar eru í mm. Halli á lögnum er gefinn upp í prómilum. Lagnir skal leggja í samræmi við IST 65 og IST 68. Lagnir skulu uppfylla kröfum 196. gr. byggingareglugerðar. Frárennslistagnir undir botnplötu / Gólfi skulu vera PVC-plaströr 100 mm í þvermál. Grafa skal fyrir lögnum og brunnum í fullþjappað fyllingarefni. Fylla skal undir með fínum sandi og þjappa vel. Sandlag skal vera amk 150 mm. Lagnir skulu liggja jafnt á belg en ekki á múffum. Halli lagna skal aldrei fara yfir 300 prómil. Allar málsetningar skal endurkoða á staðnum.

SKÝRINGAR

Frárennslistagnir innanhúss, yfir gólfi eru úr PP plastrorum. Allar frárennslistagnir undir gólfi eru PVC plaströr. Tengistykki eru úr sama efni. Þéttingar eru með þar til gerðum gúmmihringjum. Allar pípur skal festa vandlega með vönduðum festingum. Lágmarkshalli sé 20‰. Pípur skal einangra með glerullar eða steinullarhólkum af viðurkenndri gerð þar sem við á. Frágangur einangrunar skal vera samskonar og fyrir aðrar lagnir.

| Dags. | Breytingar | Nr. | Nafn |
|-------|------------|-----|------|
| | | | |

meter teiknistofa ehf
 Þverholt 3, 270 Mosfellsbær

Sími: 5678922, Gsm: 8940059
 meter@meter.is, www.meter.is

ÁRITUN SAMRÆMINGARHÖNNUÐAR:
 ÁRITUN SAMRÆMINGARHÖNNUÐAR:

KERLINGARFJÖLL

FRÁRENNSLI Í GÓLFI

6353

| TÖLVUSKRÁ | HANNAÐ | TEIKNAD | YFIRFARID | ÚTGÁFA |
|-----------------------------|--------------|---------|-----------|--------|
| 519-801-KERLINGARFJÖLL | FÓ | FÓ | FÓ | 02 |
| SAMÞYKKT | TEIKNING NR. | MKV. | BLAD NR. | |
| Friðrik Ólafsson 2303592459 | 519-L01 | 1:50 | L-01 | |
| DAGS. | VERK NR. | | | |
| 30.08.2015 | 519 | | | |