
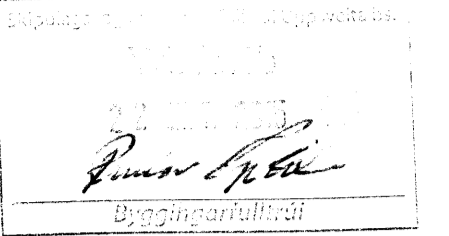



Grunnmynd 1. hæð  
1:50

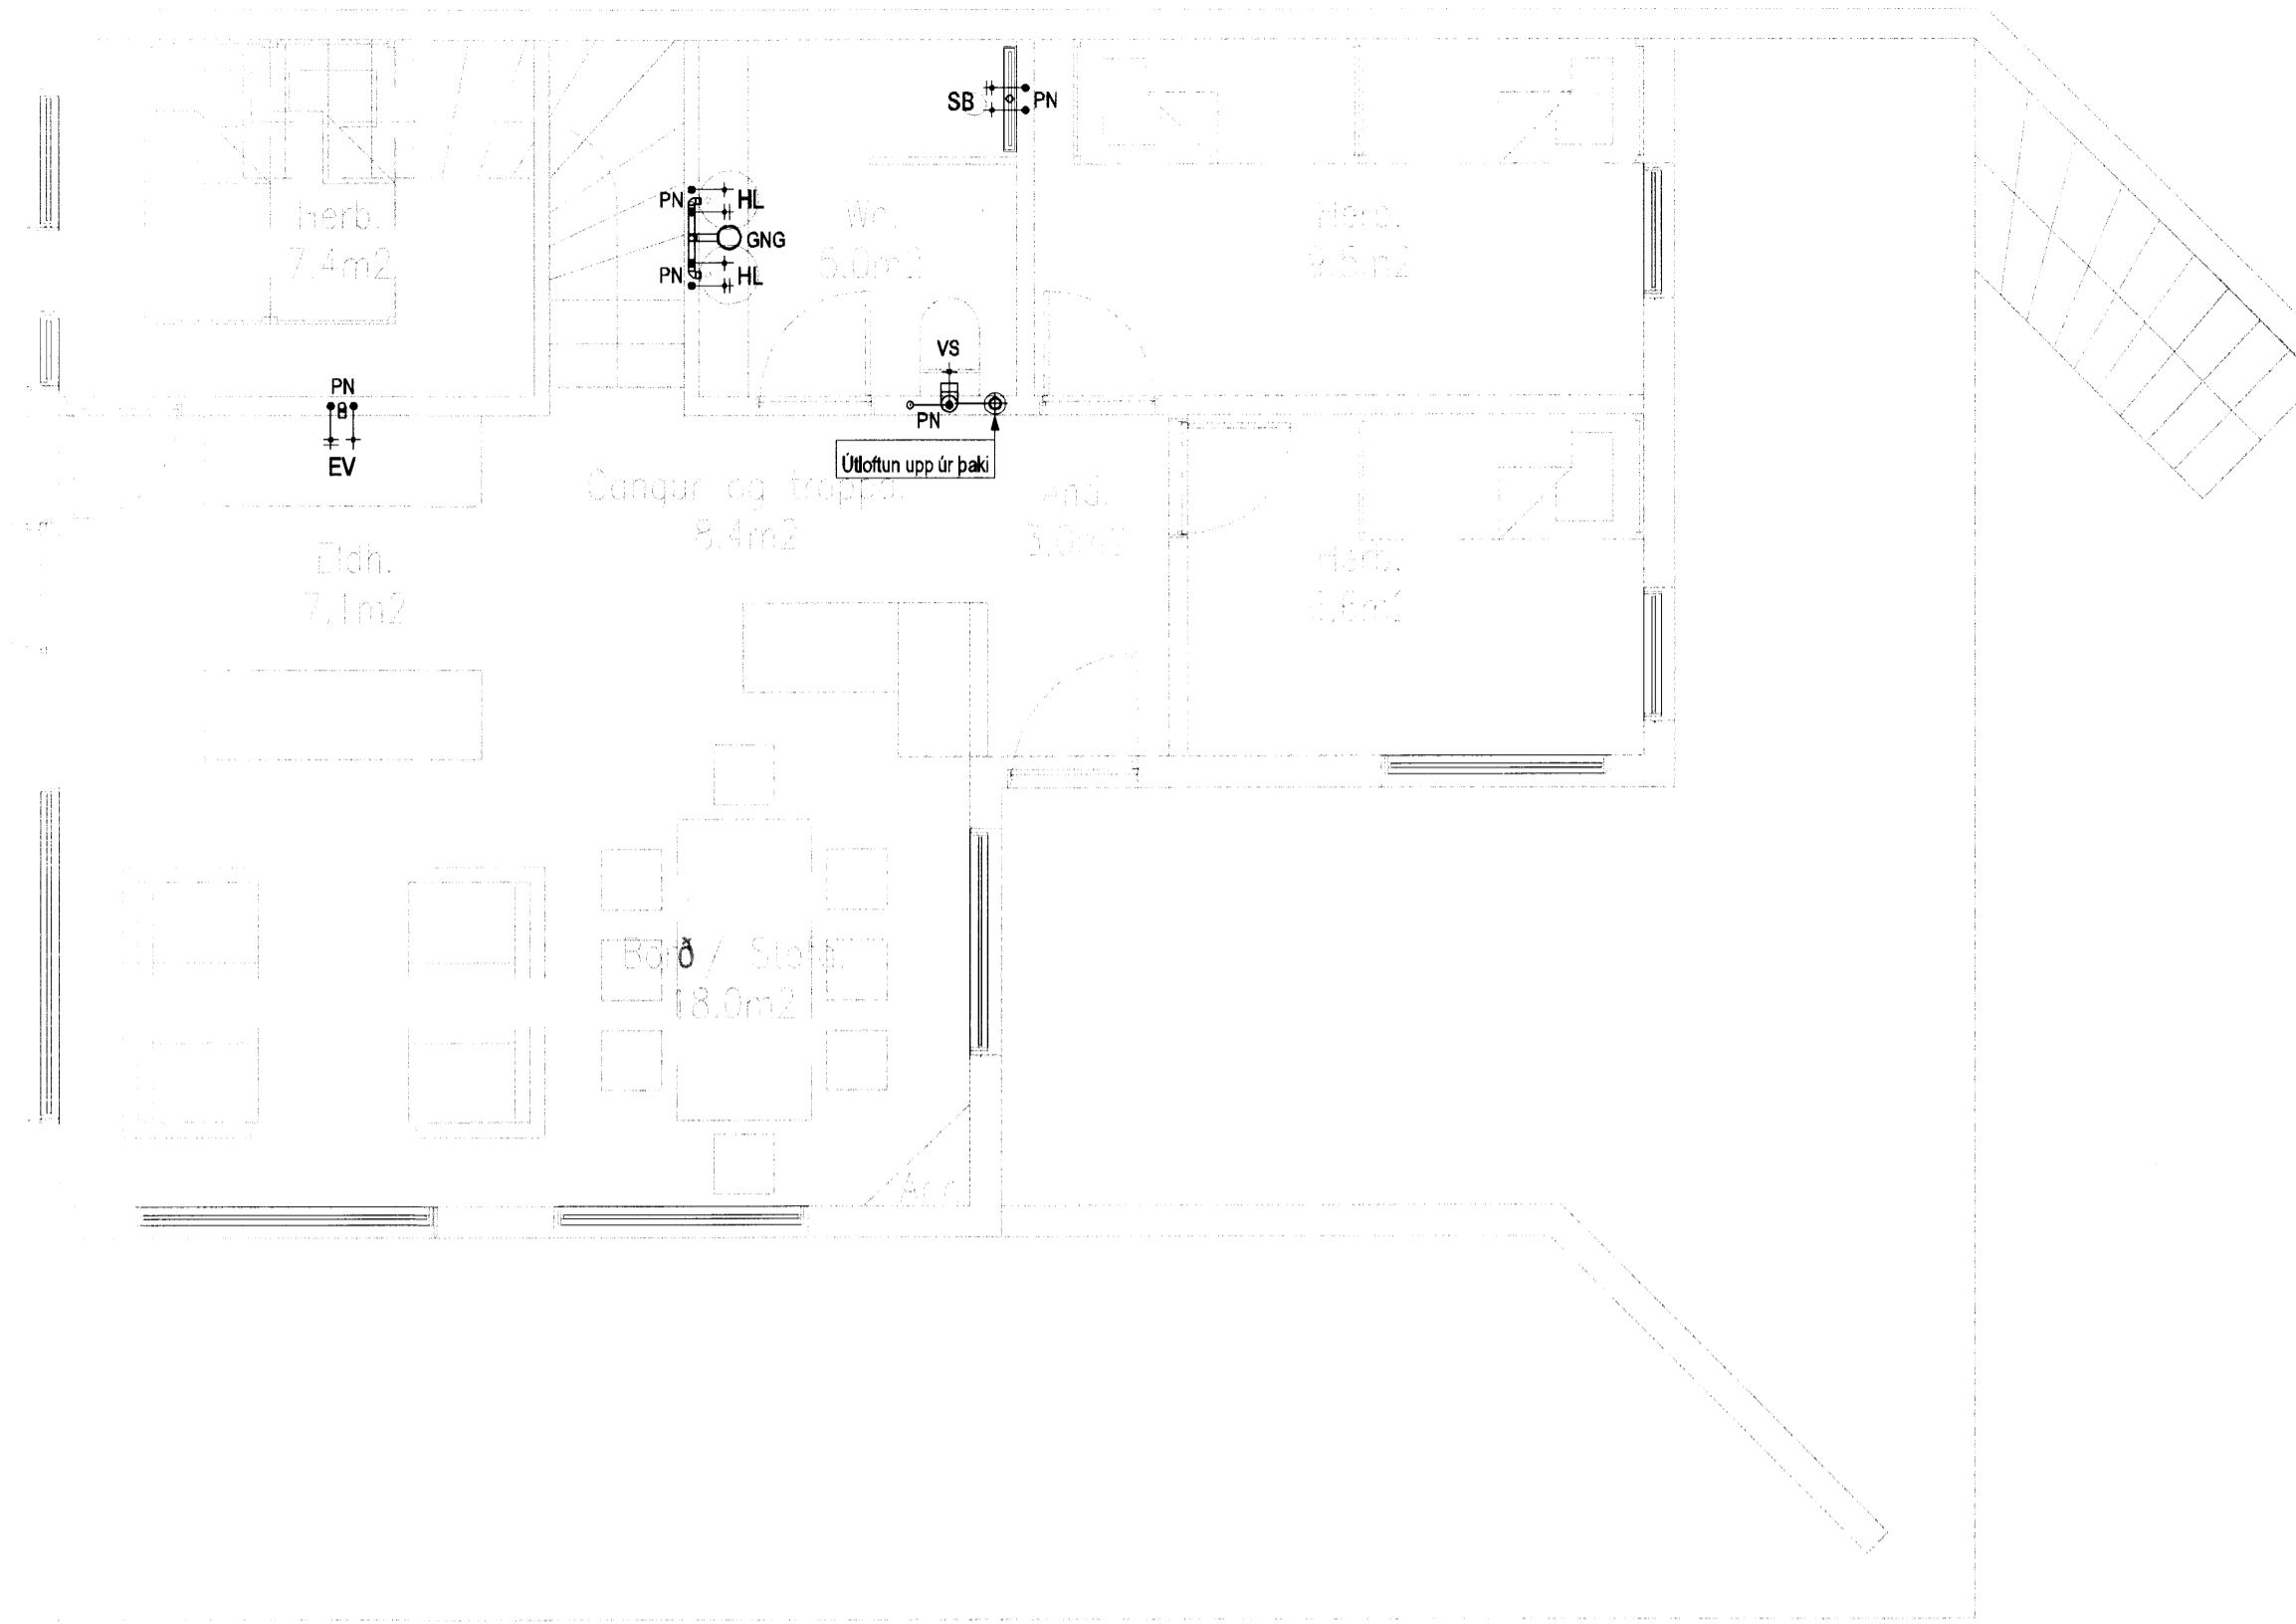


**SKÝRINGAR**

Allmennar skýringar sjá teikningu P0 000

Grunnmynd kjallara  
1:50

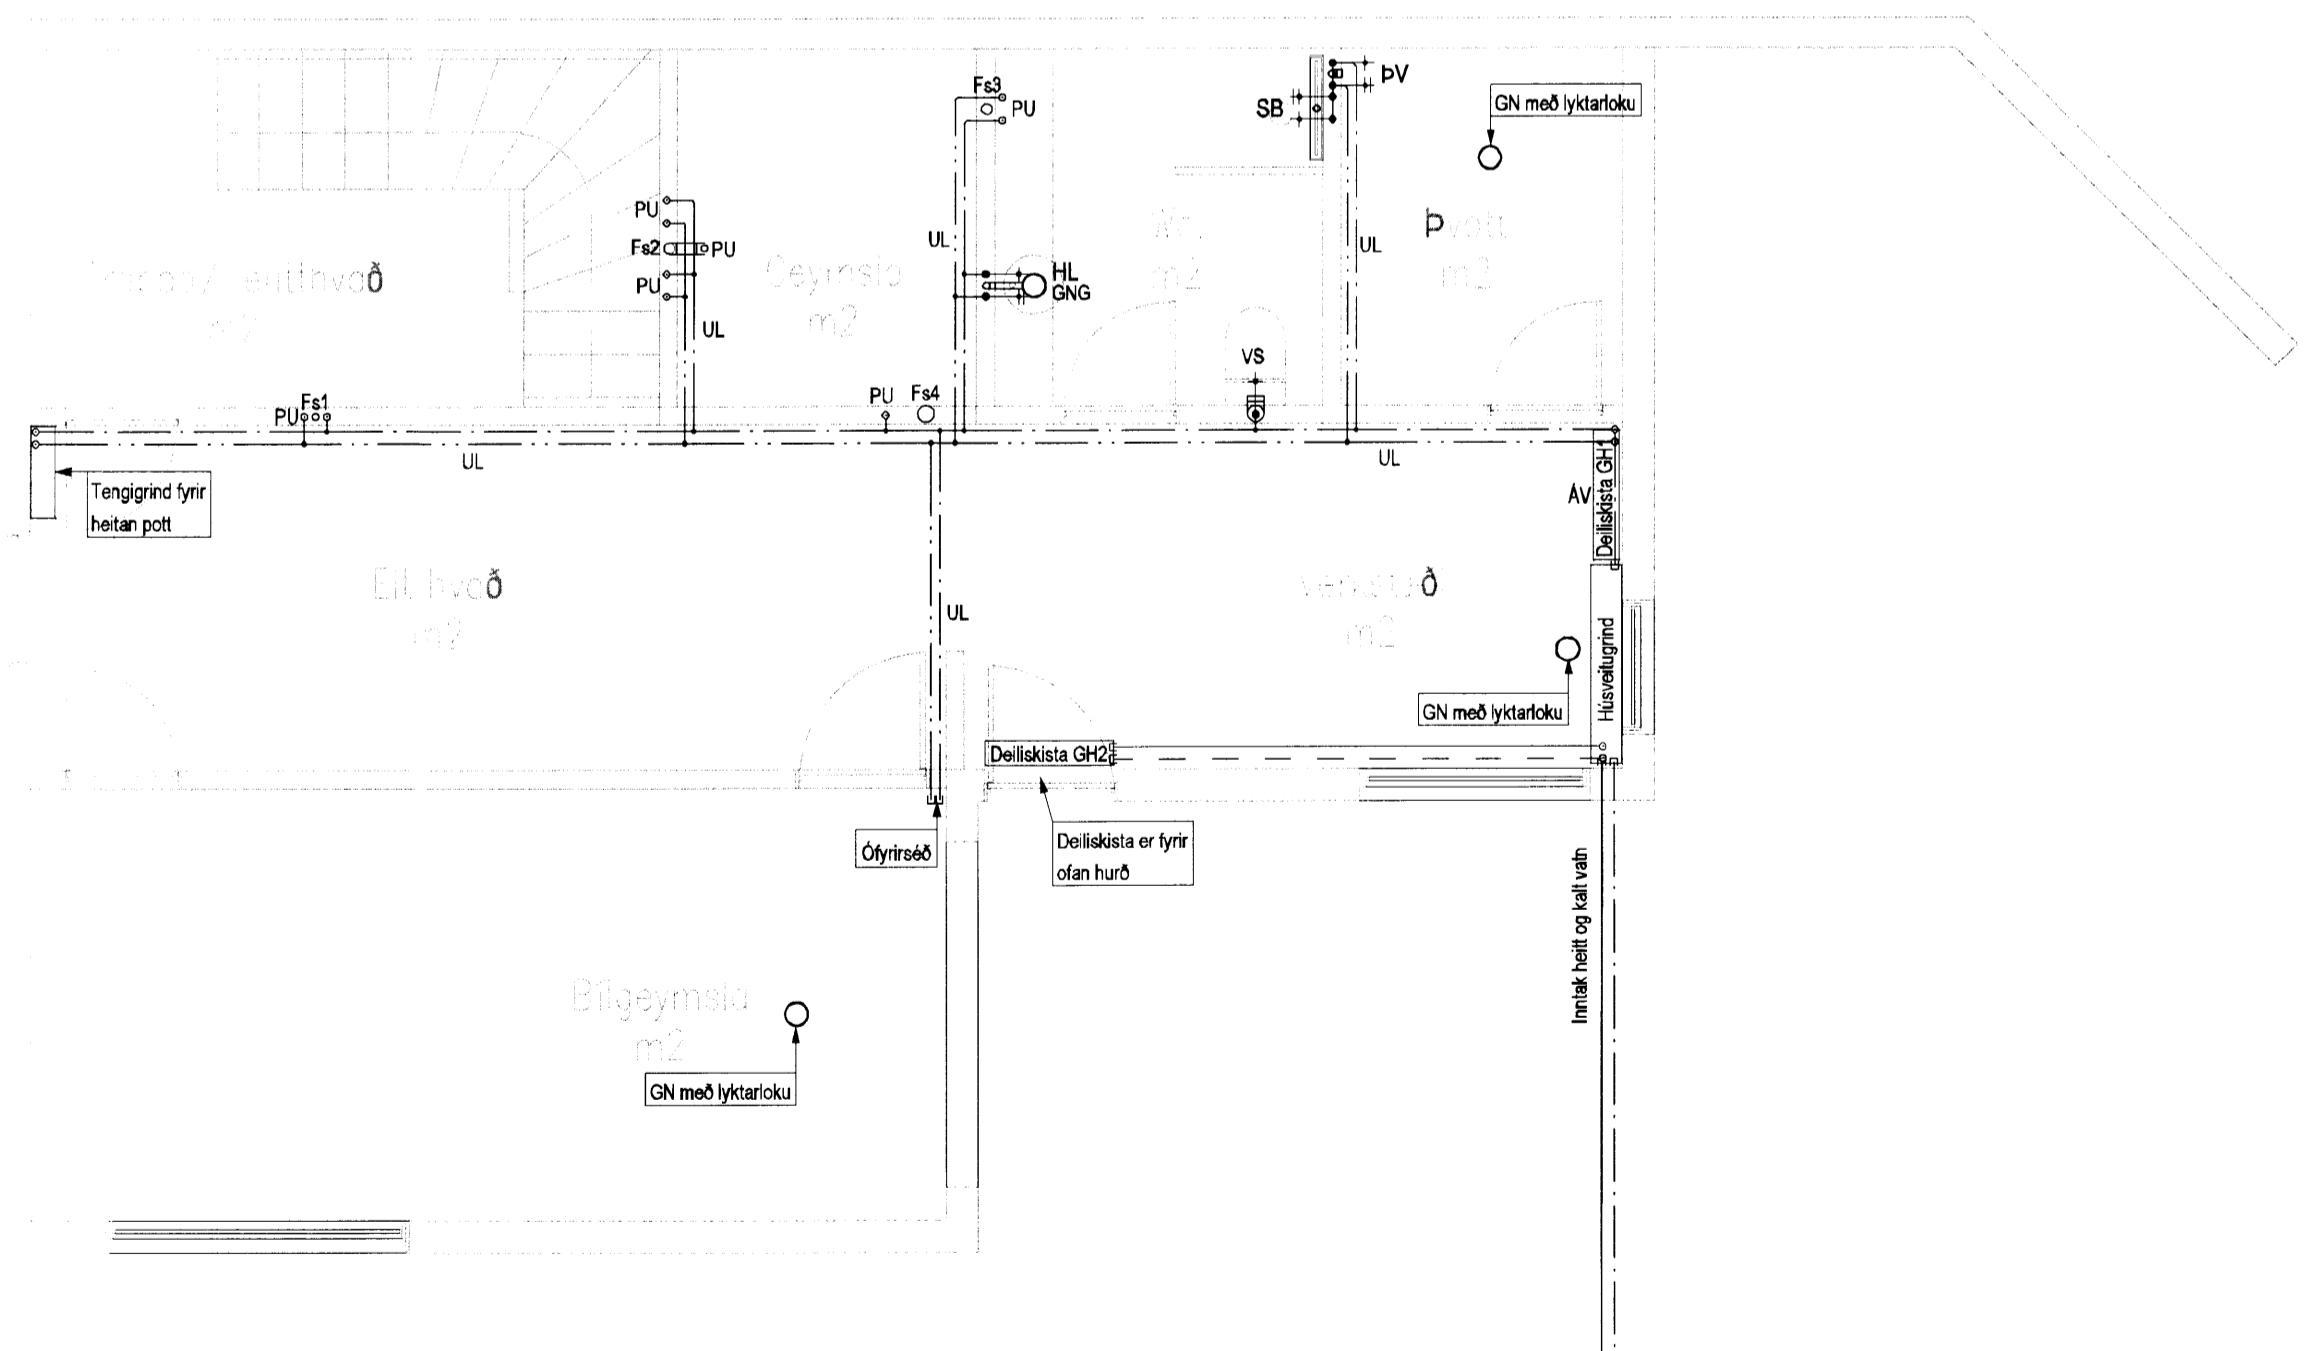

Afstöðumynd  
1:500

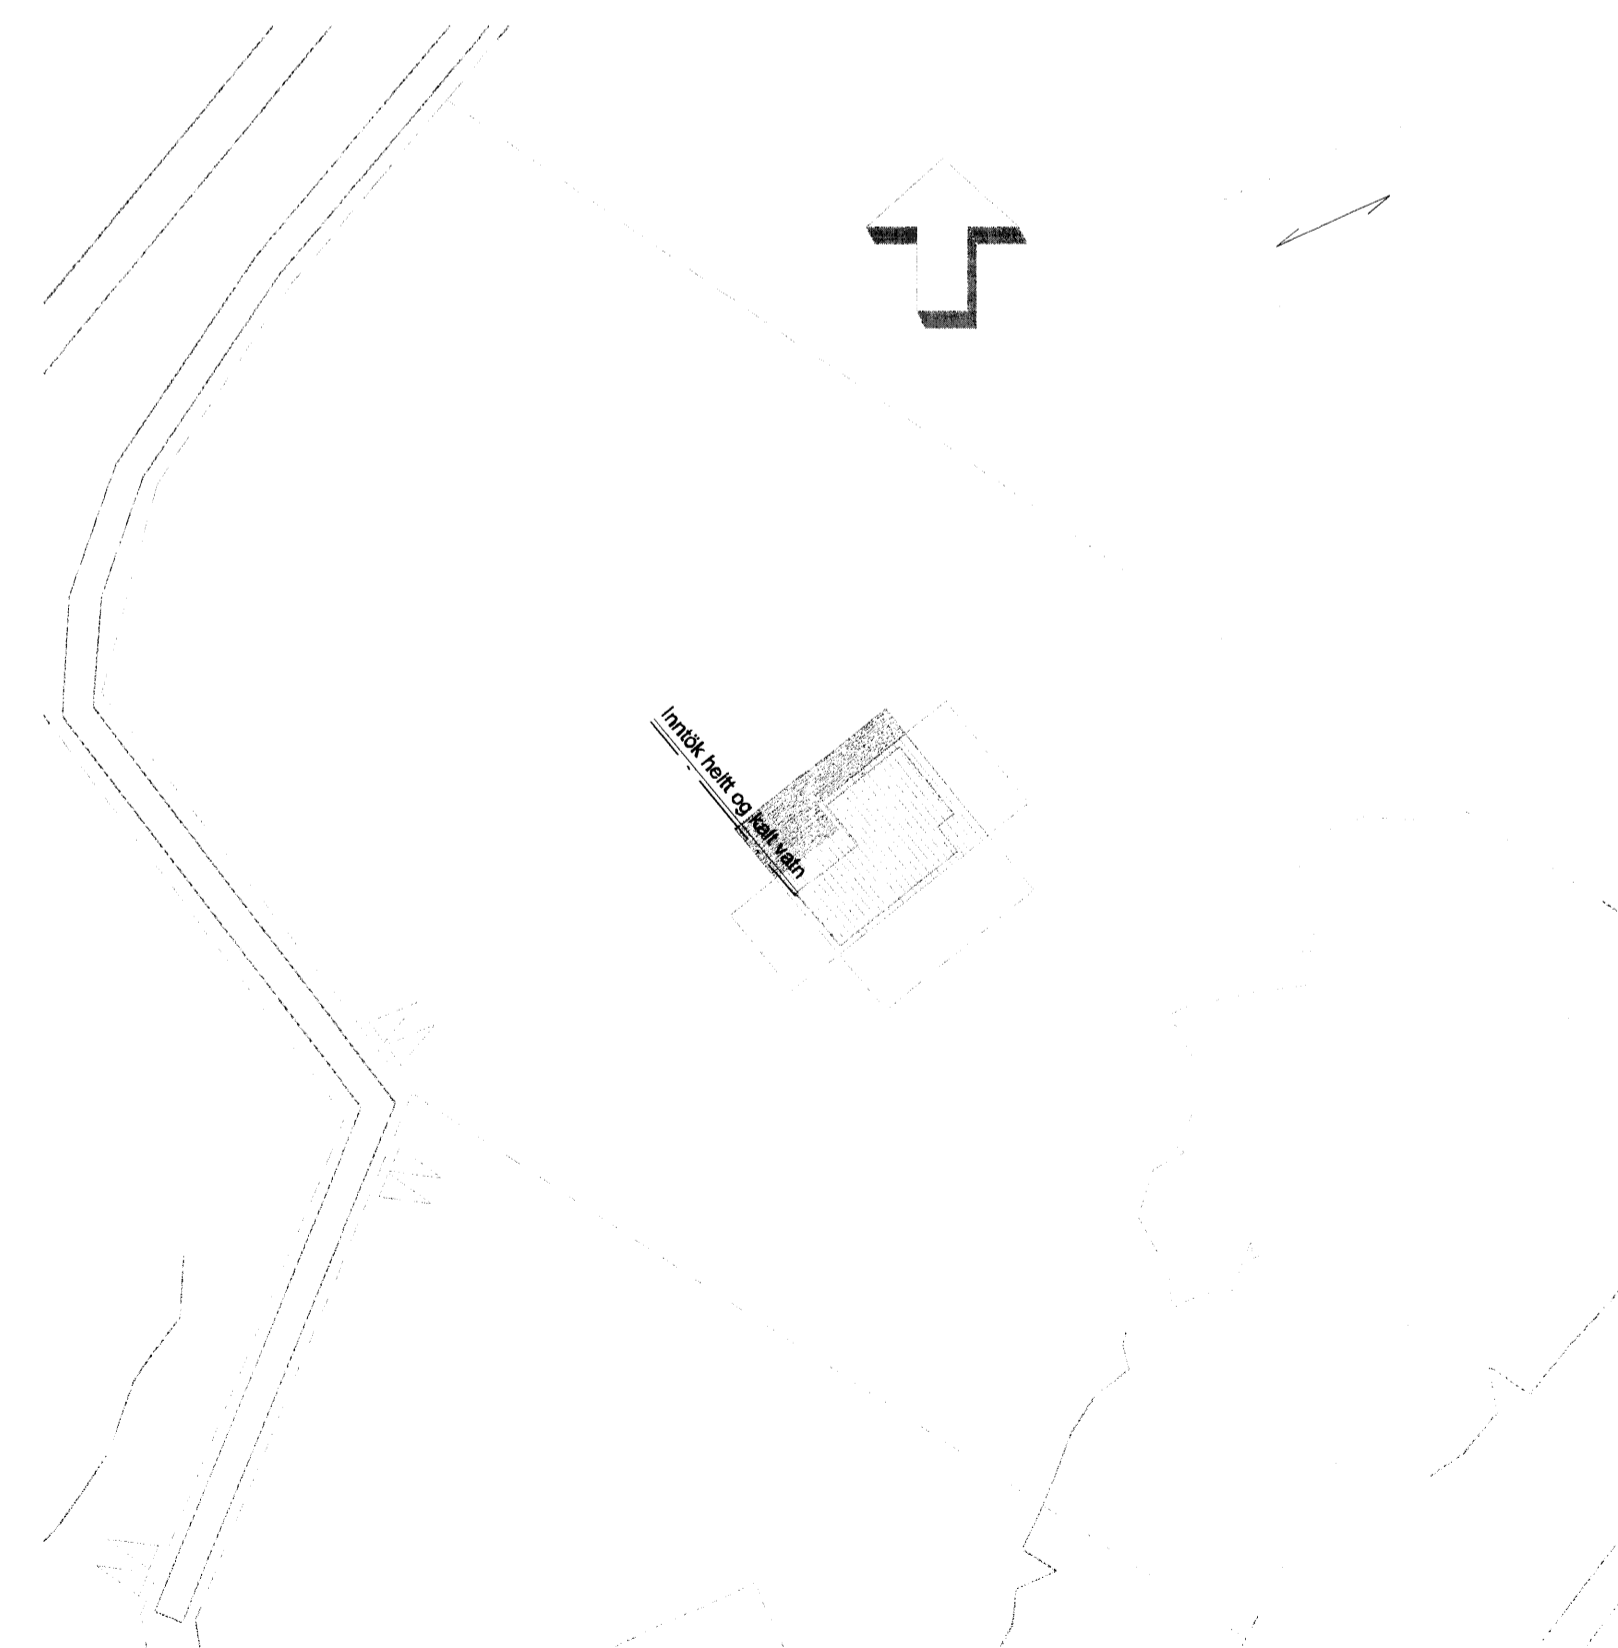

ÚTI  
ARKITEKTAR  
Jón Þór Þorvaldsson A.I. F.S.S.  
Kt. 021256 7579

Útg. Dags. Skýring Hannað/Yfirfarð



**VERKFRÆÐISTOFA**

BÆJARHRAUN 20 • 220 HAFNARFJÖRDUR • KENNIT. 710796-2899  
vsb@vsb.is • Sími 585 8600 • Fax 585 8610 • www.vsb.is

Áritun sérhönnuðar  
Sveinn Áki Sværnisson  
Kt. 230855 5609 • aki@vsb.is  
Verkhæfi  
**HOLTABYGGÐ 108  
FLÚÐIR**

Verkhæfi  
Lagnir  
Frærennslis-, neysluvatns- og hitalagnir  
Grunnmynd og afstöðumynd

| Hannað     | Teiknað  | Yfirfarð | Kvarði | Síða |
|------------|----------|----------|--------|------|
| JGR        | JGR      | SÁS      | 1:50   | / A1 |
| Dags.      | Verkhæfi | Teikning | Útgáfa |      |
| 12.07.2012 | 12118    | P2 011   | -      |      |

6357