




AFSTÖÐUMYND 1:1000

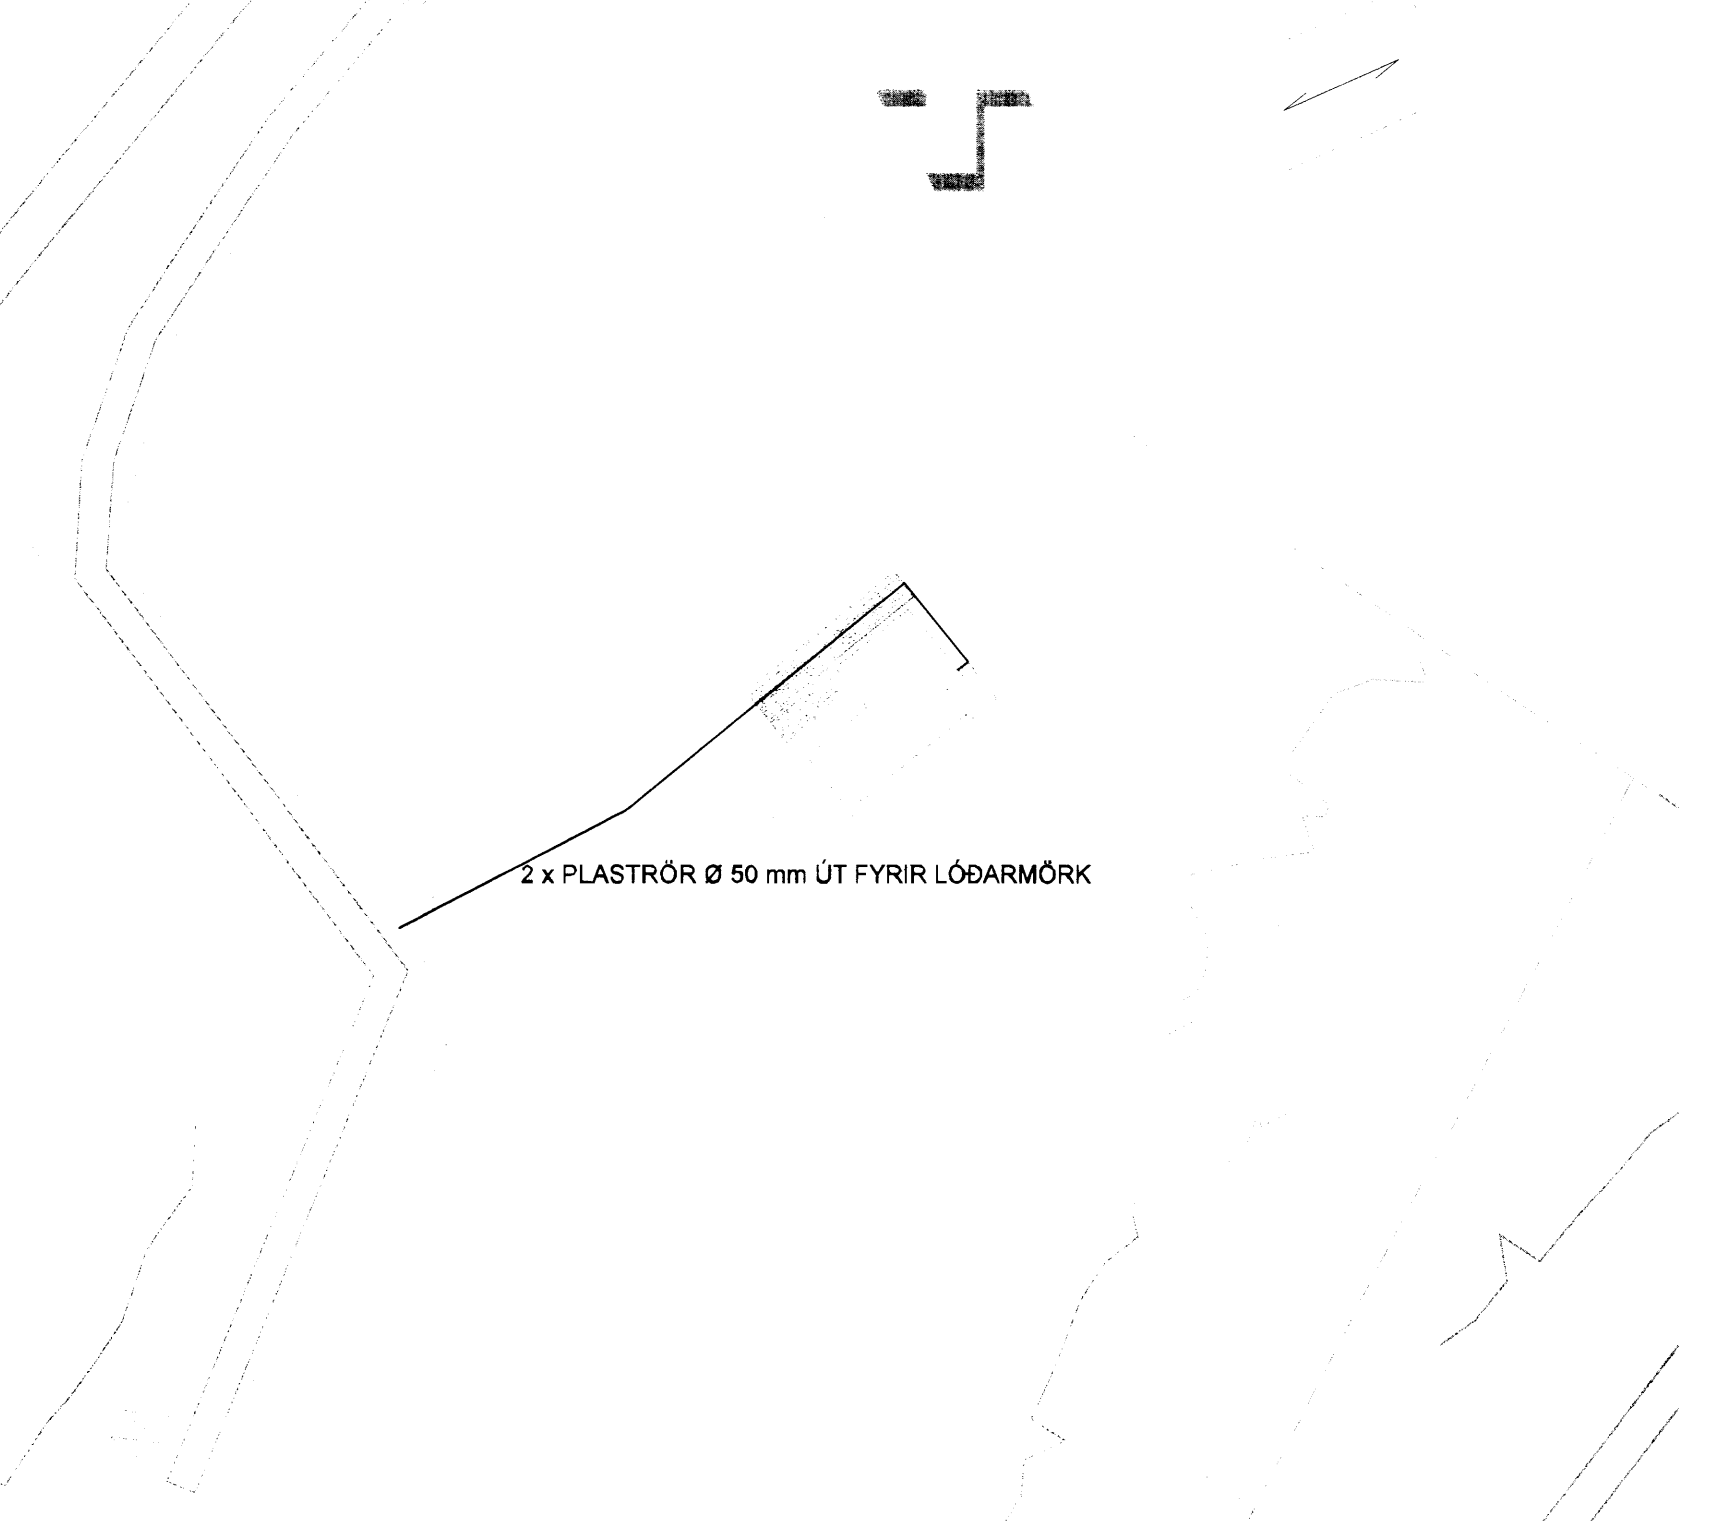


GRUNNMYND KJALLARI: 1:50

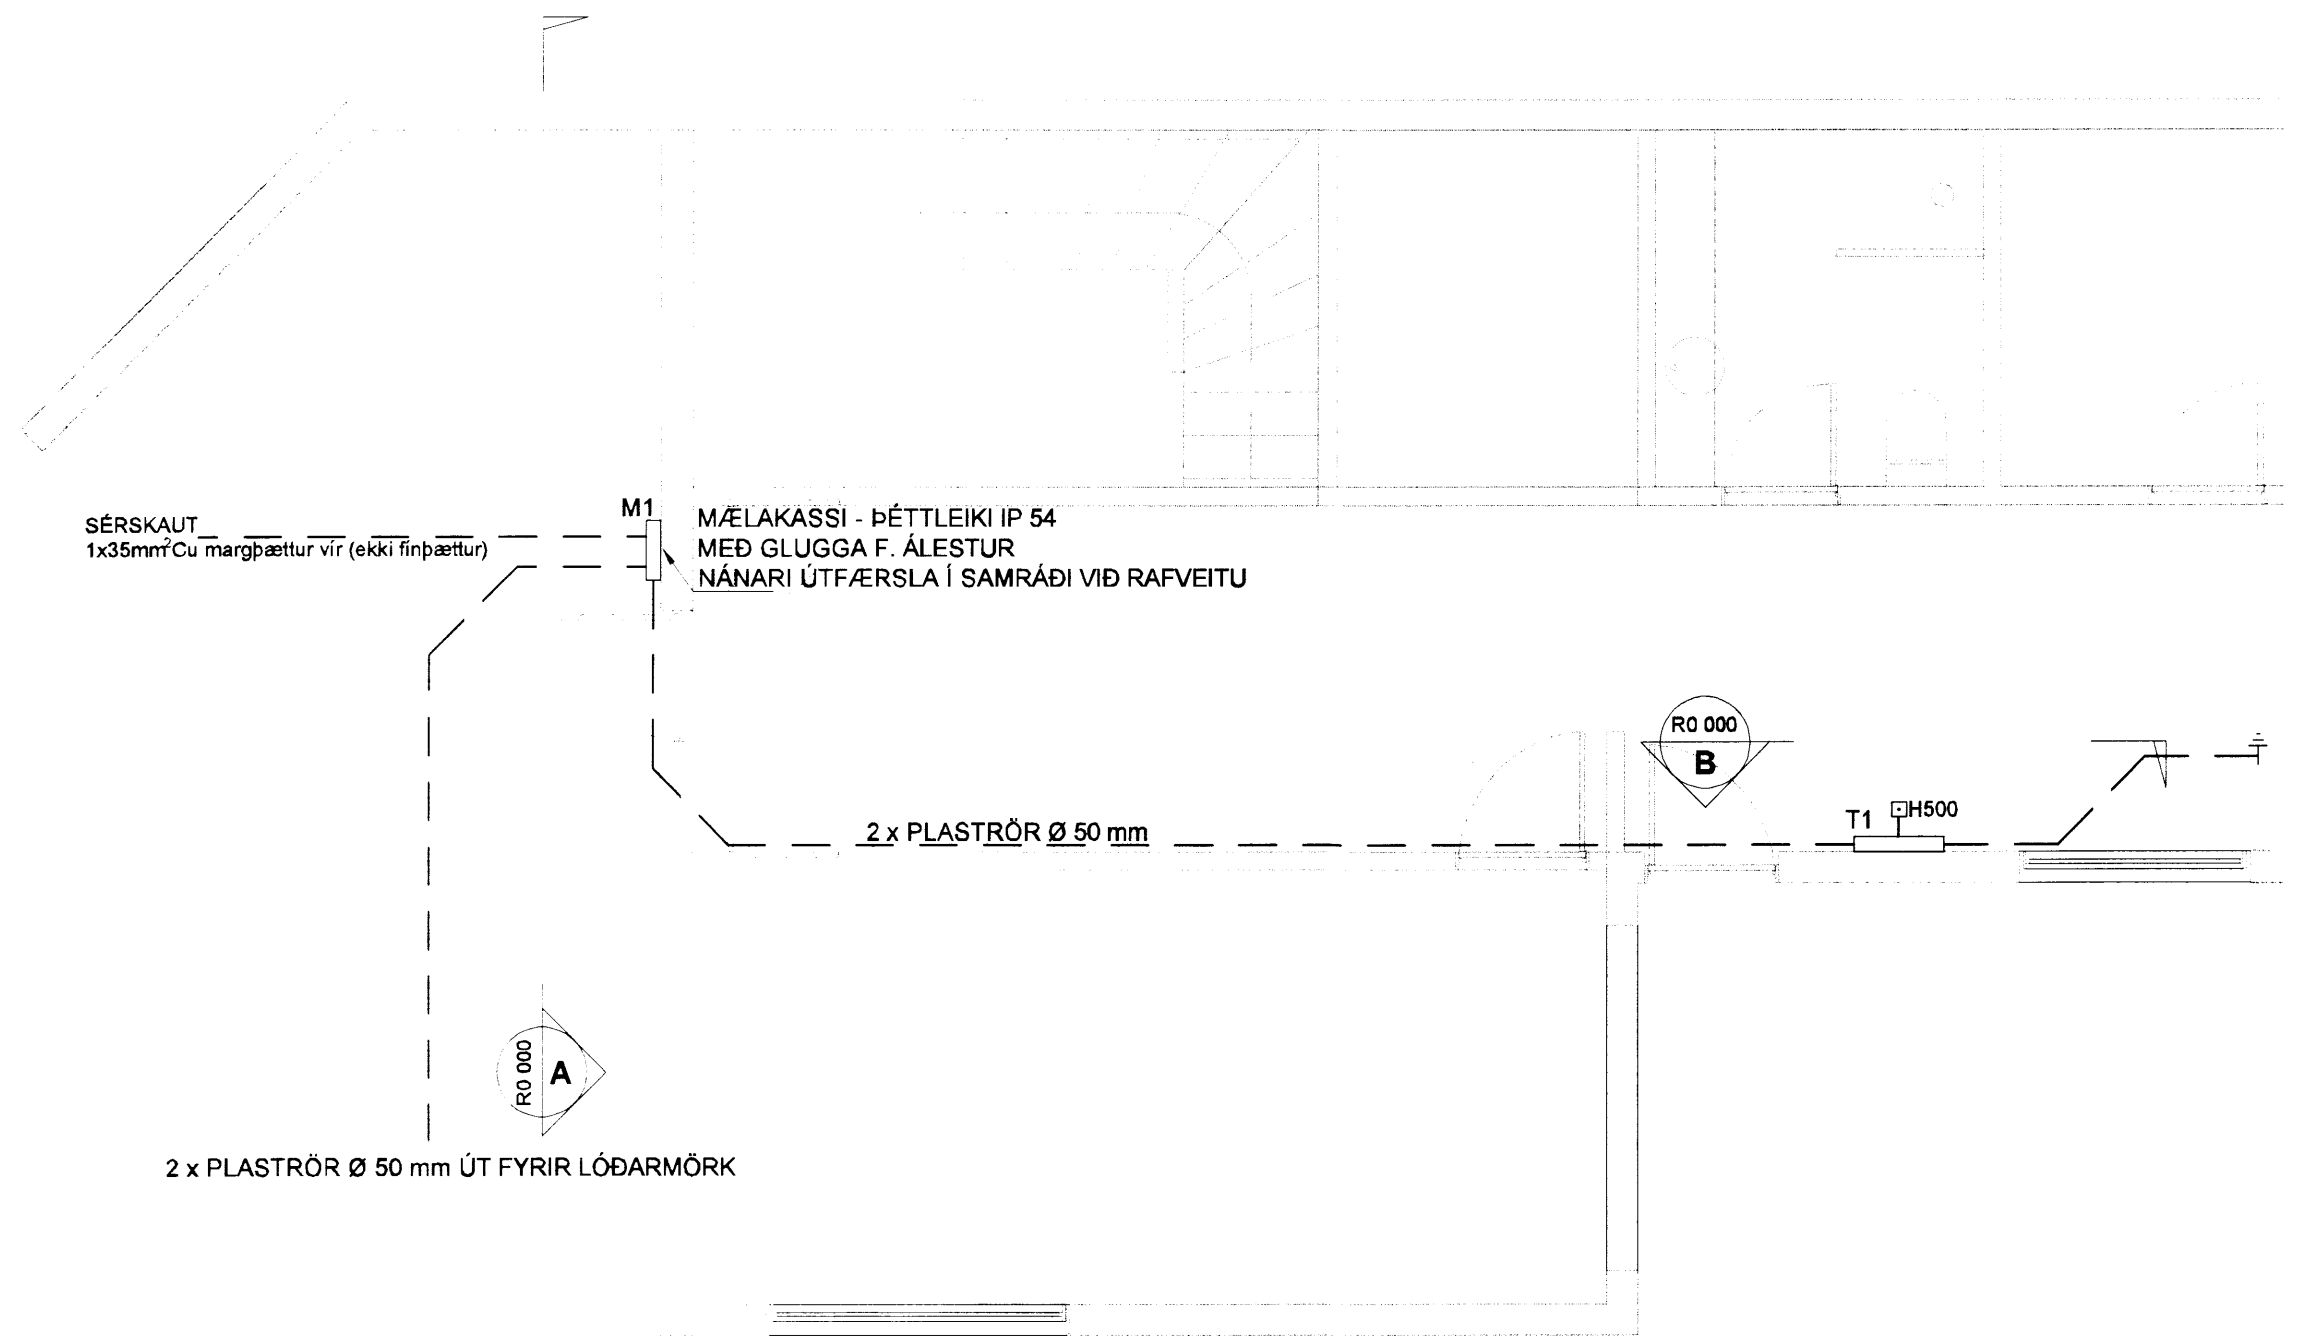

MÆLAKASSI UTANHÜSS - IP54
INNSIGLANLEGUR - TVÖF. EINANGRUN

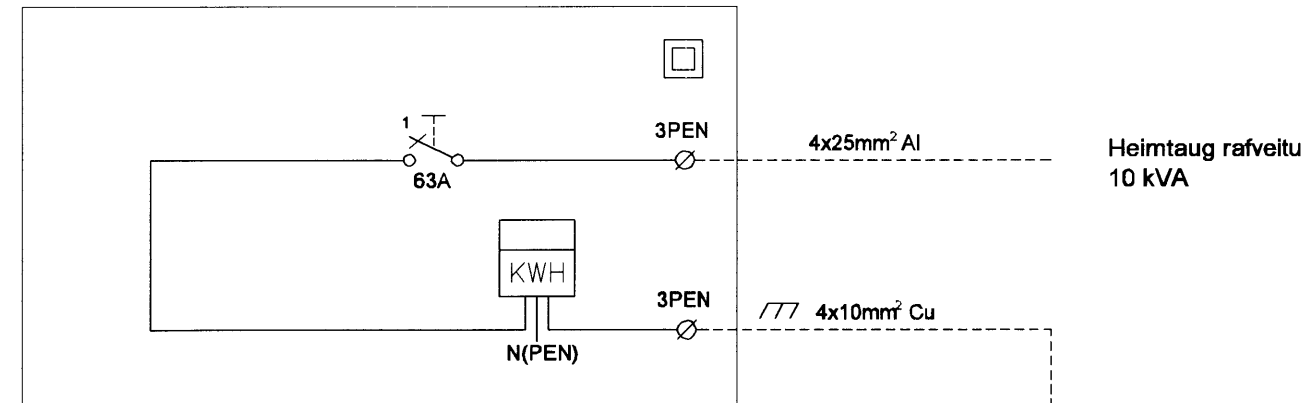


TÖFLUKASSI - ADALTAFLA

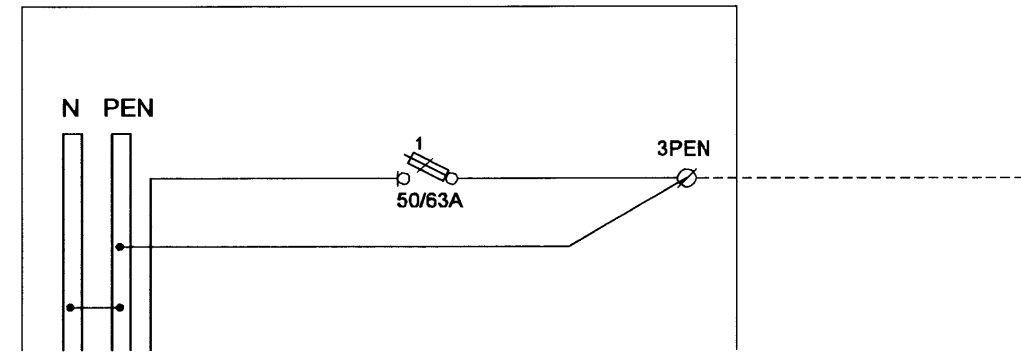


Sjá töfluteikningu aðaltöflu.


SNID A
1:50 R0 000

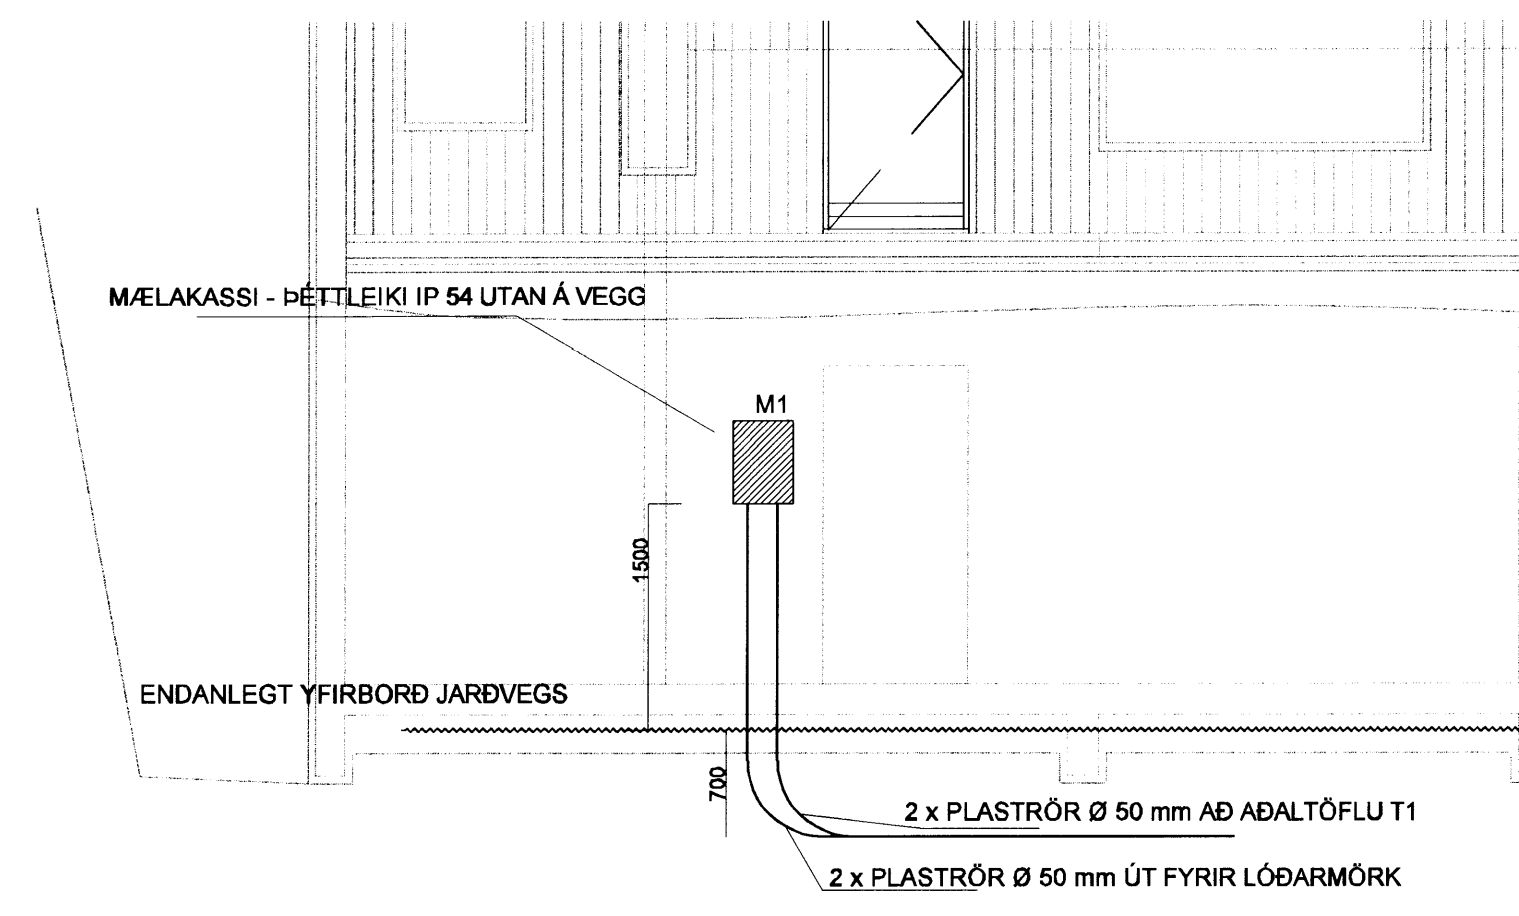

SNID B
1:50 R0 000

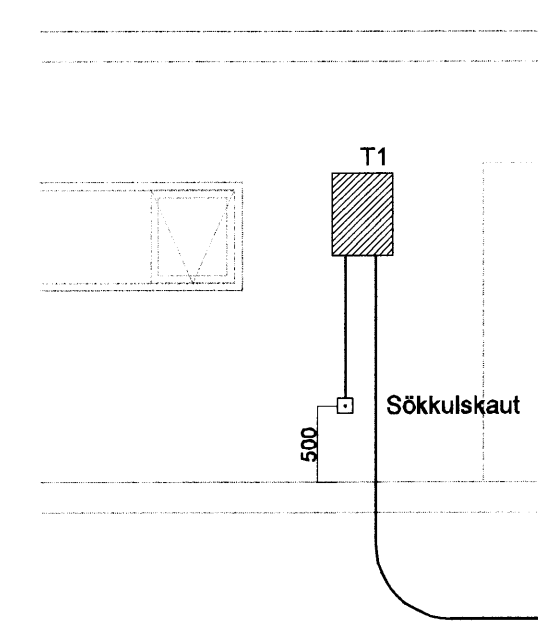


SÖKKULSKAUT
DÆMIGERÐUR FRÁGANGUR

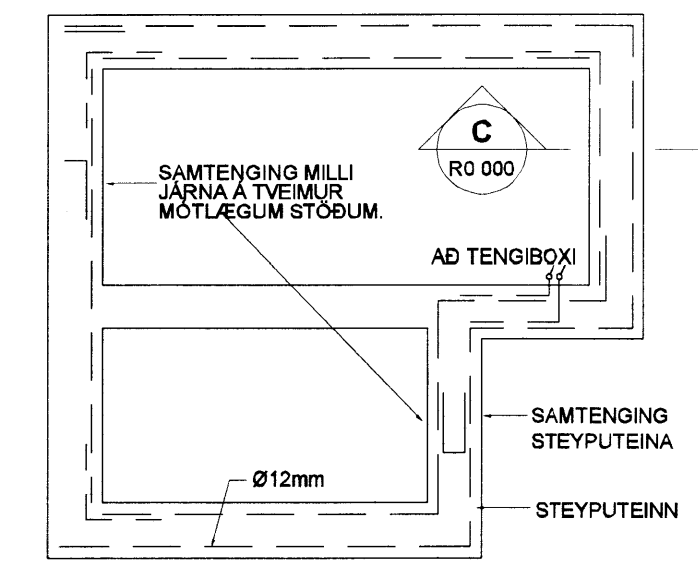


GRUNNMYND SÖKKULVEGGJA

SNID C
R0 000

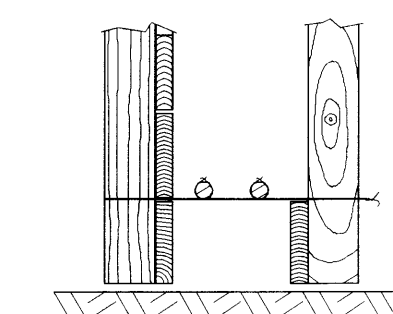


SNID B í SÖKKULVEGG

SÝND ERU 2 NEDSTU STEYPU, STYRKTARJARNIN Í STEYPUMÖTI OFAN Á NEDSTU MÖTAVRUM

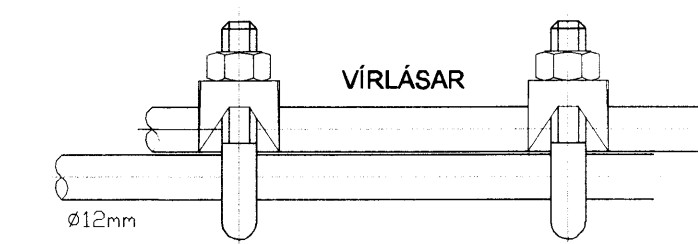

SAMTENGING STEYPUTEINA
SETJA SKAL TVO VÍRLÁSA Á HVER SAMSKYFTI.

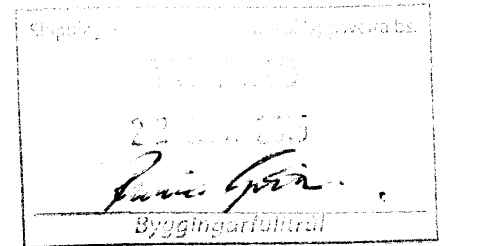


ATHUGASEMDIR:

ALLAR MÁLSETNINGAR ERU Í mm.

M1 - Mælatafla

T1 - Aðaltafla

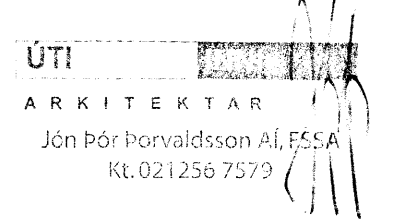

Útg. Dags. Skýring Hannað/Yfirfarð



VERKFRÆÐISTOFA

B/EJARRAUN 20 • 220 HAFNARFJÓRDUR • KENNIT. 710796-2899
vsh@vsh.is • Sími 585 8600 • Fax 585 8610 • www.vsh.is

Áritun sérhönnuðar
Örn Guðmundsson
Kt: 220961 2739 • oim@vsh.is
Verkefni:
HOLTABYGGÐ 108
FLÚÐIR

Verkhli		Rafkerfi		Heimtagateikning		Grunnmynd, afstöðumynd og snið		1310.	
Hannað	Teiknað	Yfirfarð	Kvartí	Síða					
BSG	BSG	ÖG	1:50, 1:1000 / A1	-					
Dags.	Verkefni	Teikning	Útgáfa						
10.05.2012	12118	R0 000-	-						

V:\2012\1218 Hólabýggð 108 sumarið 17 - Teikningar\2-Project_Navigation\1218 - Hólabýggð 108\Sheets\1218R0 000-.dwg