



Kjallari:

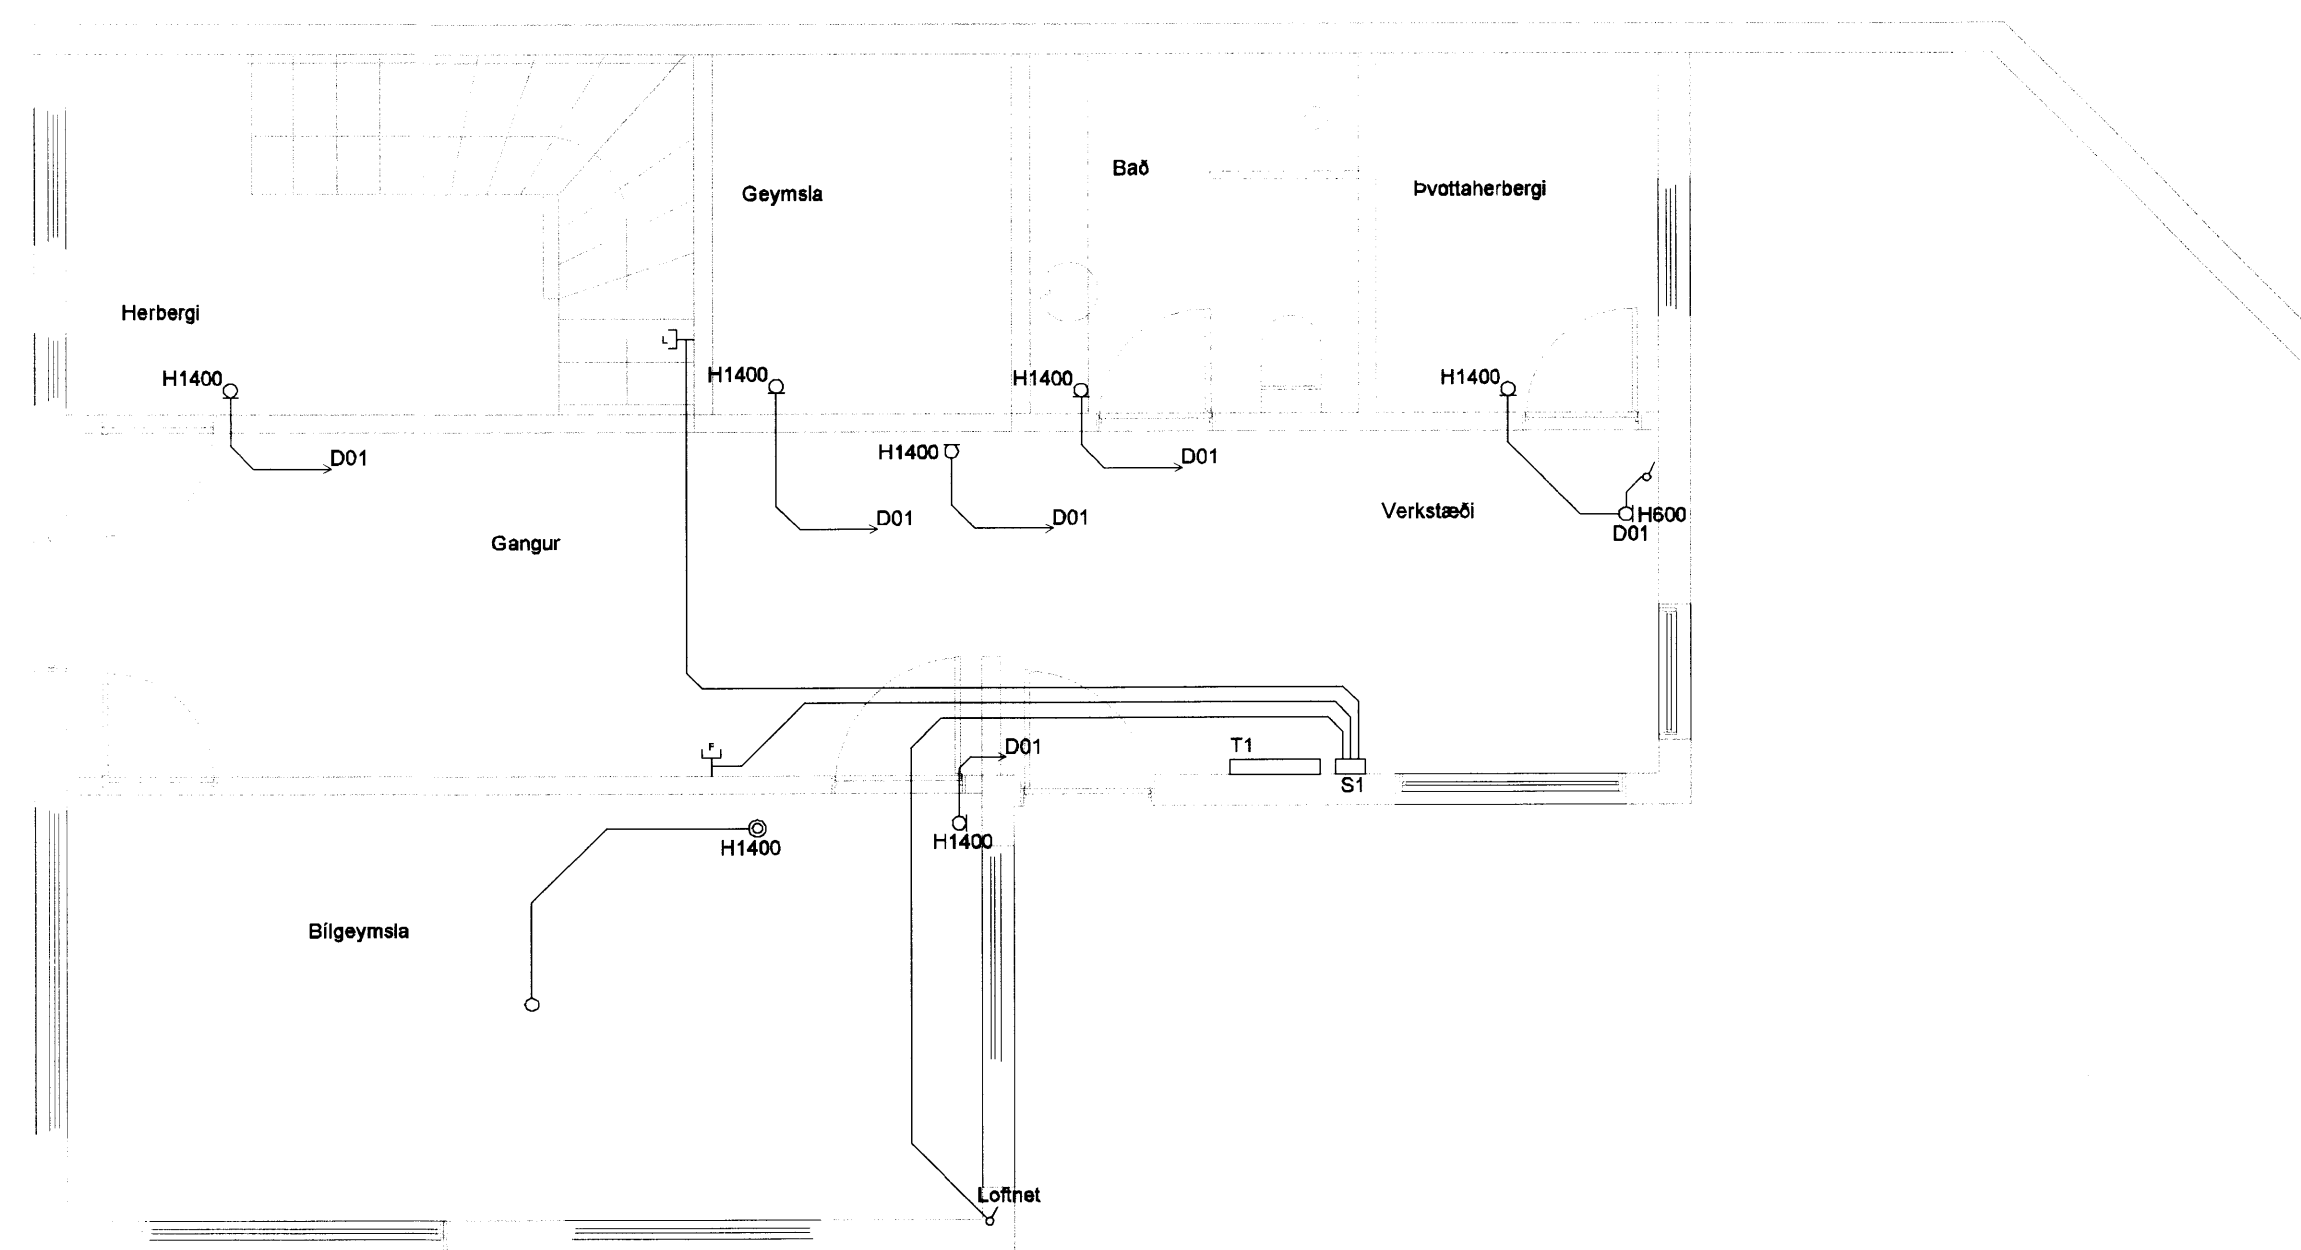

1. Hæð:

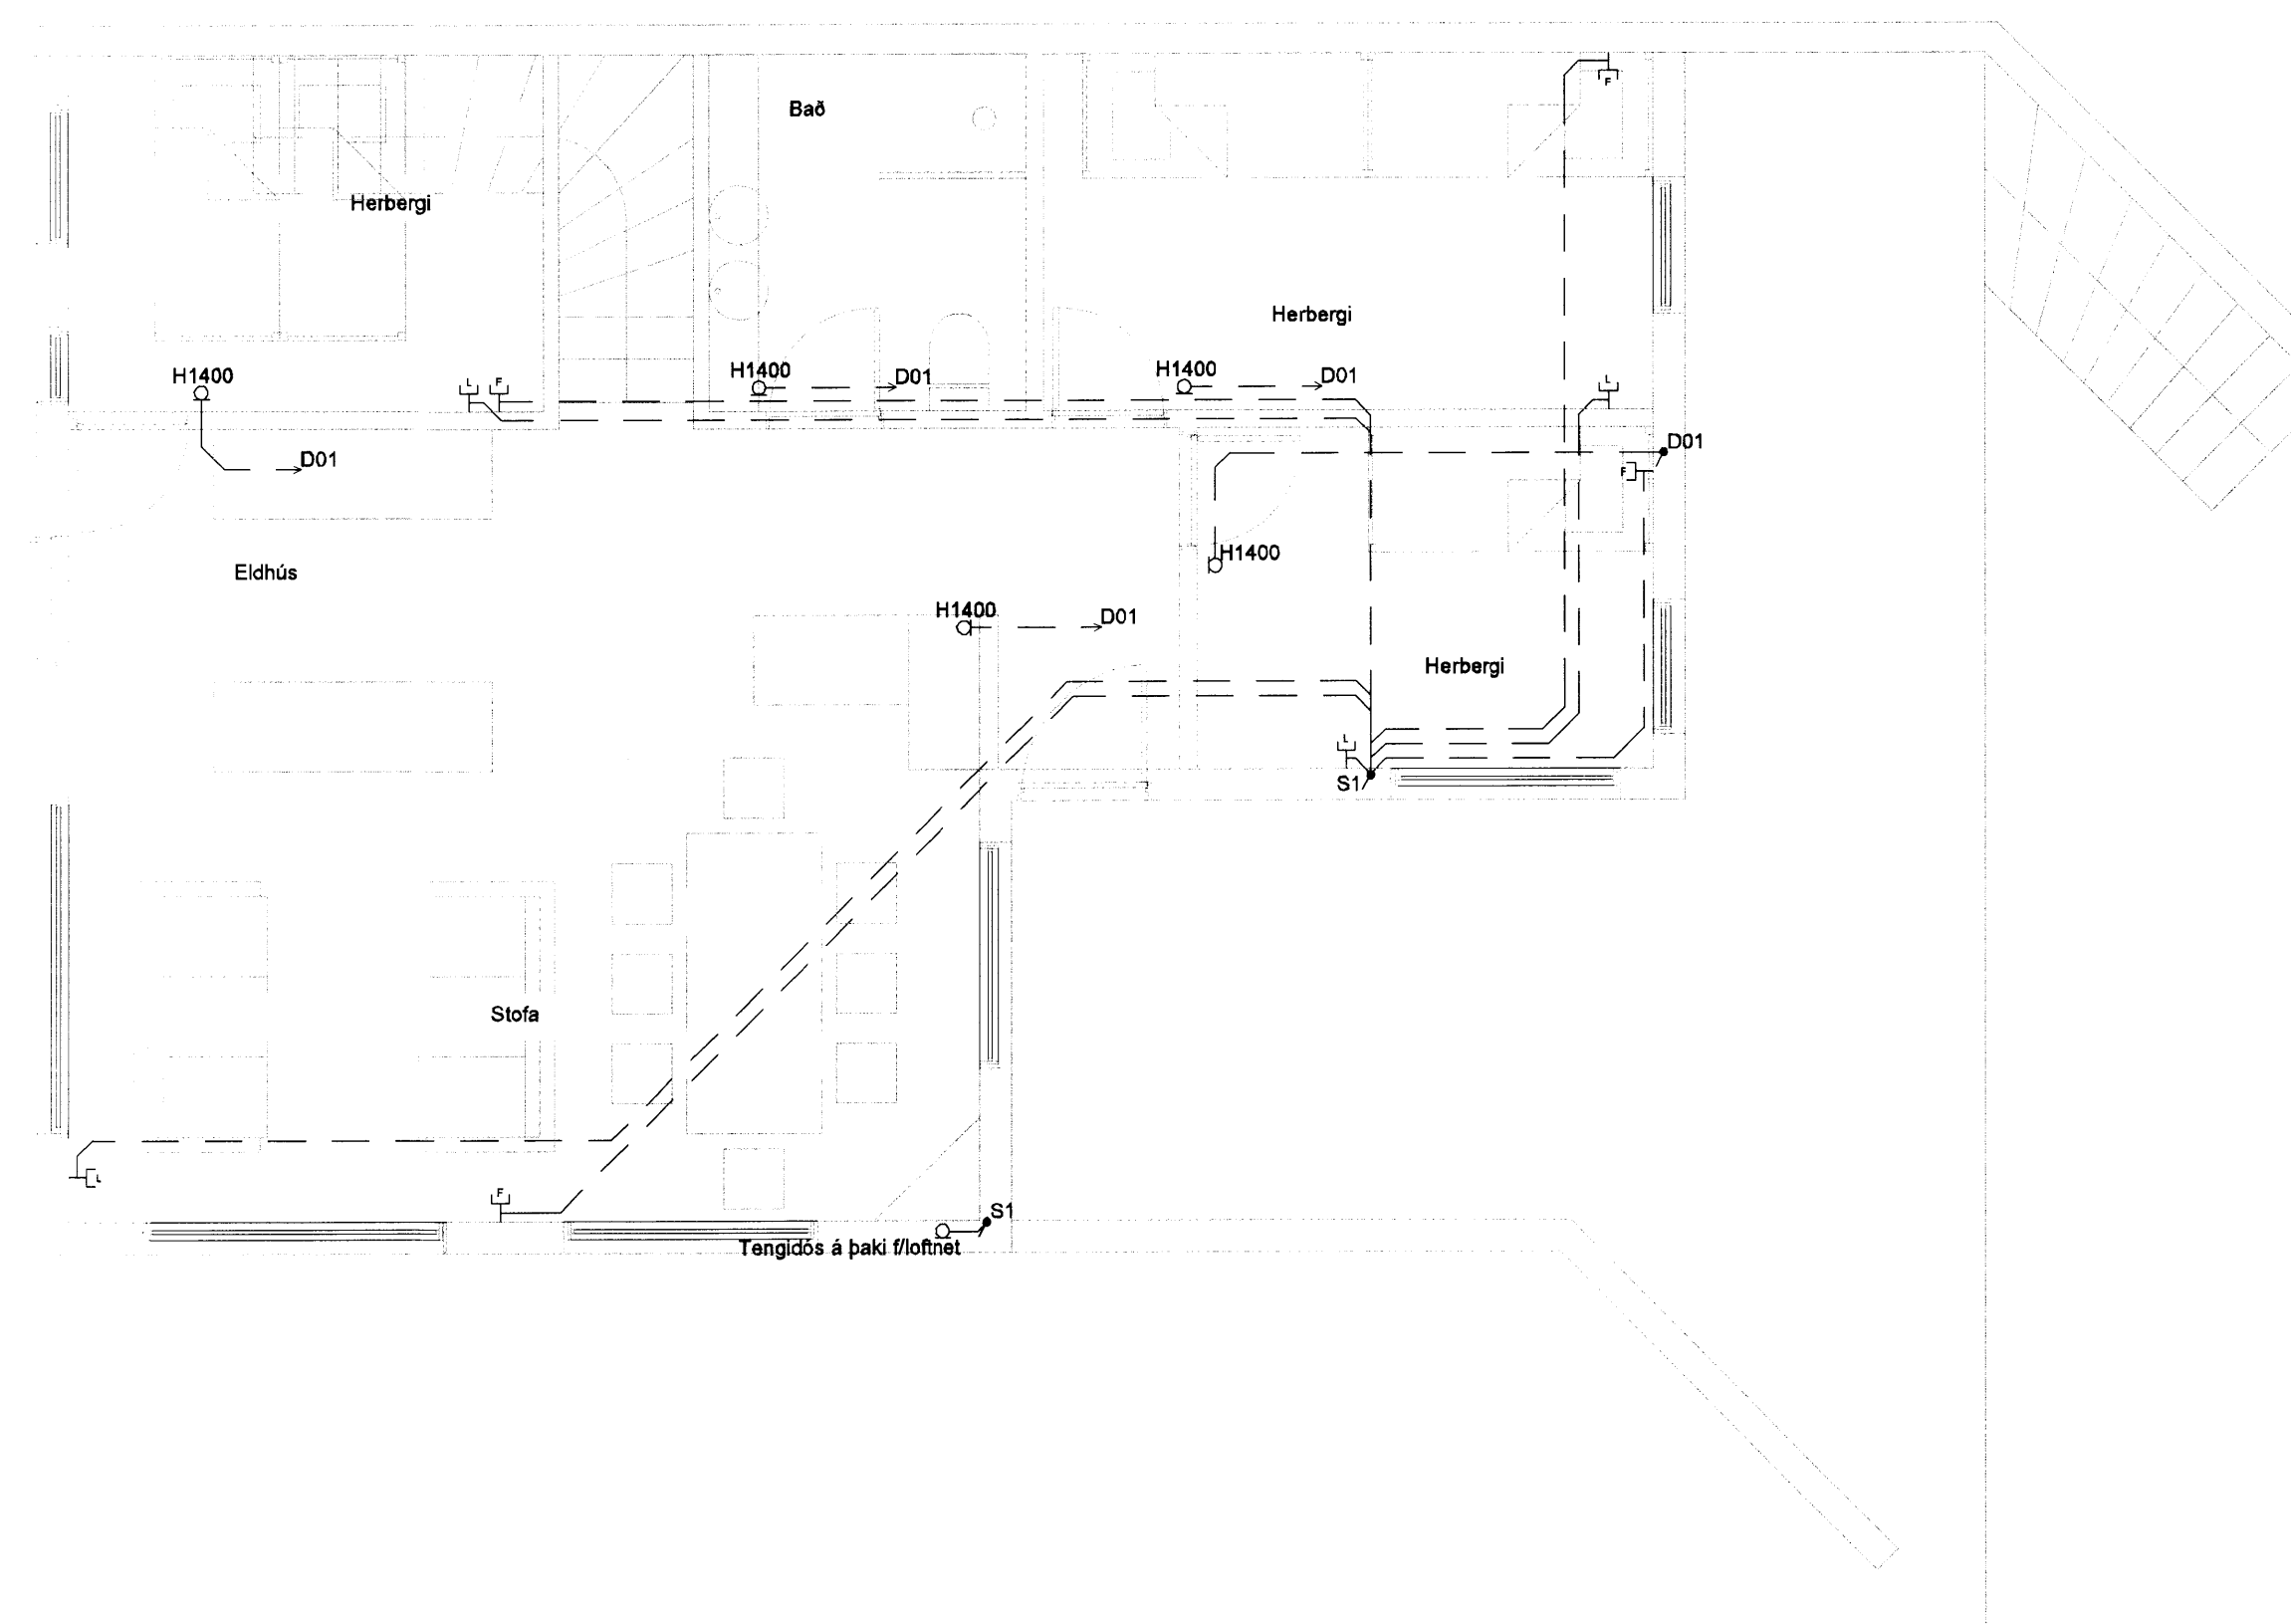

SKÝRINGAR / ATHUGASEMDIR:



Allar lagnir eru huldar og idregnar í 20mm plastpipur, nema annað sé tekið fram á teikningu.
 Hæðir tengla frá fullfráegngu gölfu eru 200mm, nema annað komi fram á teikningu.
 Hæð tengla við rofa sé í sömu hæð og rofinn.
 Hæðir rofa frá fullfráegngu gölfu eru 1100mm, nema annað komi fram á teikningu.
 Nota skal veggjósadósir fyrir öll veggjlös.
 Öl mál eru gefin upp í mm og er alltaf miðað við fullfráegngi gölf eða veggi.
 Öl mál miðast við miðja dós, nema annað sé tekið fram.
 Viðað er til sérteikninga arkitekts varðandi nákvæmar staðsetningar á búnaði og innréttingum.
 Greinar eru ekki í öllum tilvikum sýndar að töflu, en eru þá merktar viðkomandi töflu.
 Allur rafbúnaður utandyra skal vera að lágmarki IP45
 Loftadósir skulu vera hæfilega stórar/djúpar m.t.t fjölda röra í dós. Mögulega þarf að fjölga dósastútum.

— — — — — Lagnir í gölf/jörðu

ATHUGASEMDIR GARDLÝSING:


Pipur í jörðu skulu vera PVC pipur

SKÝRINGAR

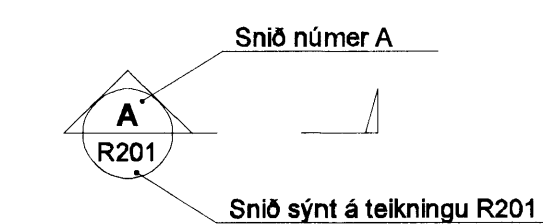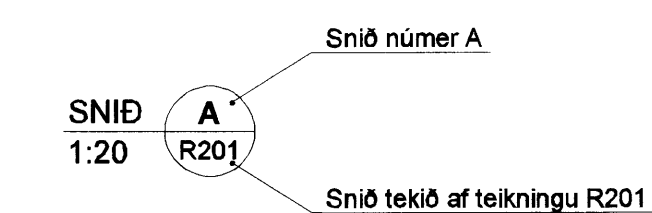


Breytingar eru táknaðar með bókstöfum A, B, C o.s.frv. dreglög verður ský utan um allar breytingar, sem gerðar eru á milli útgáfa á hverri teikningu.

Breyting númer A og svæði í blöðstöðu eru sýnd sem

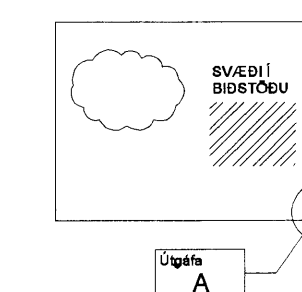

Númer teikninga er skv. skýringarmynd hér að neðan.

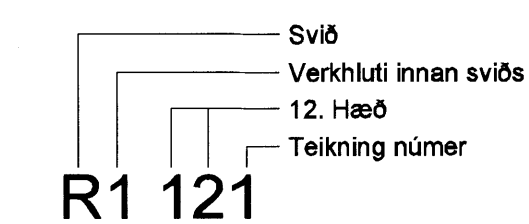

Verklúti er táknaðir með númerum og eru sem hér segir:

- 0 - Skýringar
- 1 - Lágspenna
- 2 - Lampaplan
- 3 - Smáspenna
- 4 - Stýrikerfi
- 5 - Brunaviðvörðunarkerfi
- 6 - Efnilínunmyndir
- 9 - Kerfismyndir

Skýringar á hæðum eru eftirfarandi

- 1 Undirstöður (Neðri kjallari þar sem það er)
- 0 Kjallari (Undirstöður/Grunnlagnir ef ekki er kjallari)
- 01 - 1. hæð
- 02 - 2. hæð
- O.s.frv

ÚTI
 ARKITEKTAR
 Jón Þór Þorvaldsson A.L.F.S.
 Kt. 021256 7579

Útg. Dags. Skýring Hannad/Yfirfarad



VERKFRÆÐISTOFA

B/EJARRHRAUN 20 • 220 HAFNARFJÖRDUR • KENNIT. 710796-2899
 vsb@vsb.is • Sími 585 8600 • Fax 585 8610 • www.vsb.is

Áritun sérhönnuðar
 Óm Guðmundsson
 Kt. 220961 2739 • orn@vsb.is

Verkheim
**HOLTABYGGÐ 108
 FLÚÐIR**

Verkheim
 Rafkerfi
 Smáspenna
 Grunnmynd kjallari og 1.hæð

Hannad	Teiknað	Yfirfarad	Kvarði	Síða
BSG	BSG	ÖG	1:50	/ A1
Dags.	Verkefni	Teikning	Útgáfa	
10.05.2012	12118	R3 001	-	

6362