


Handwritten signature

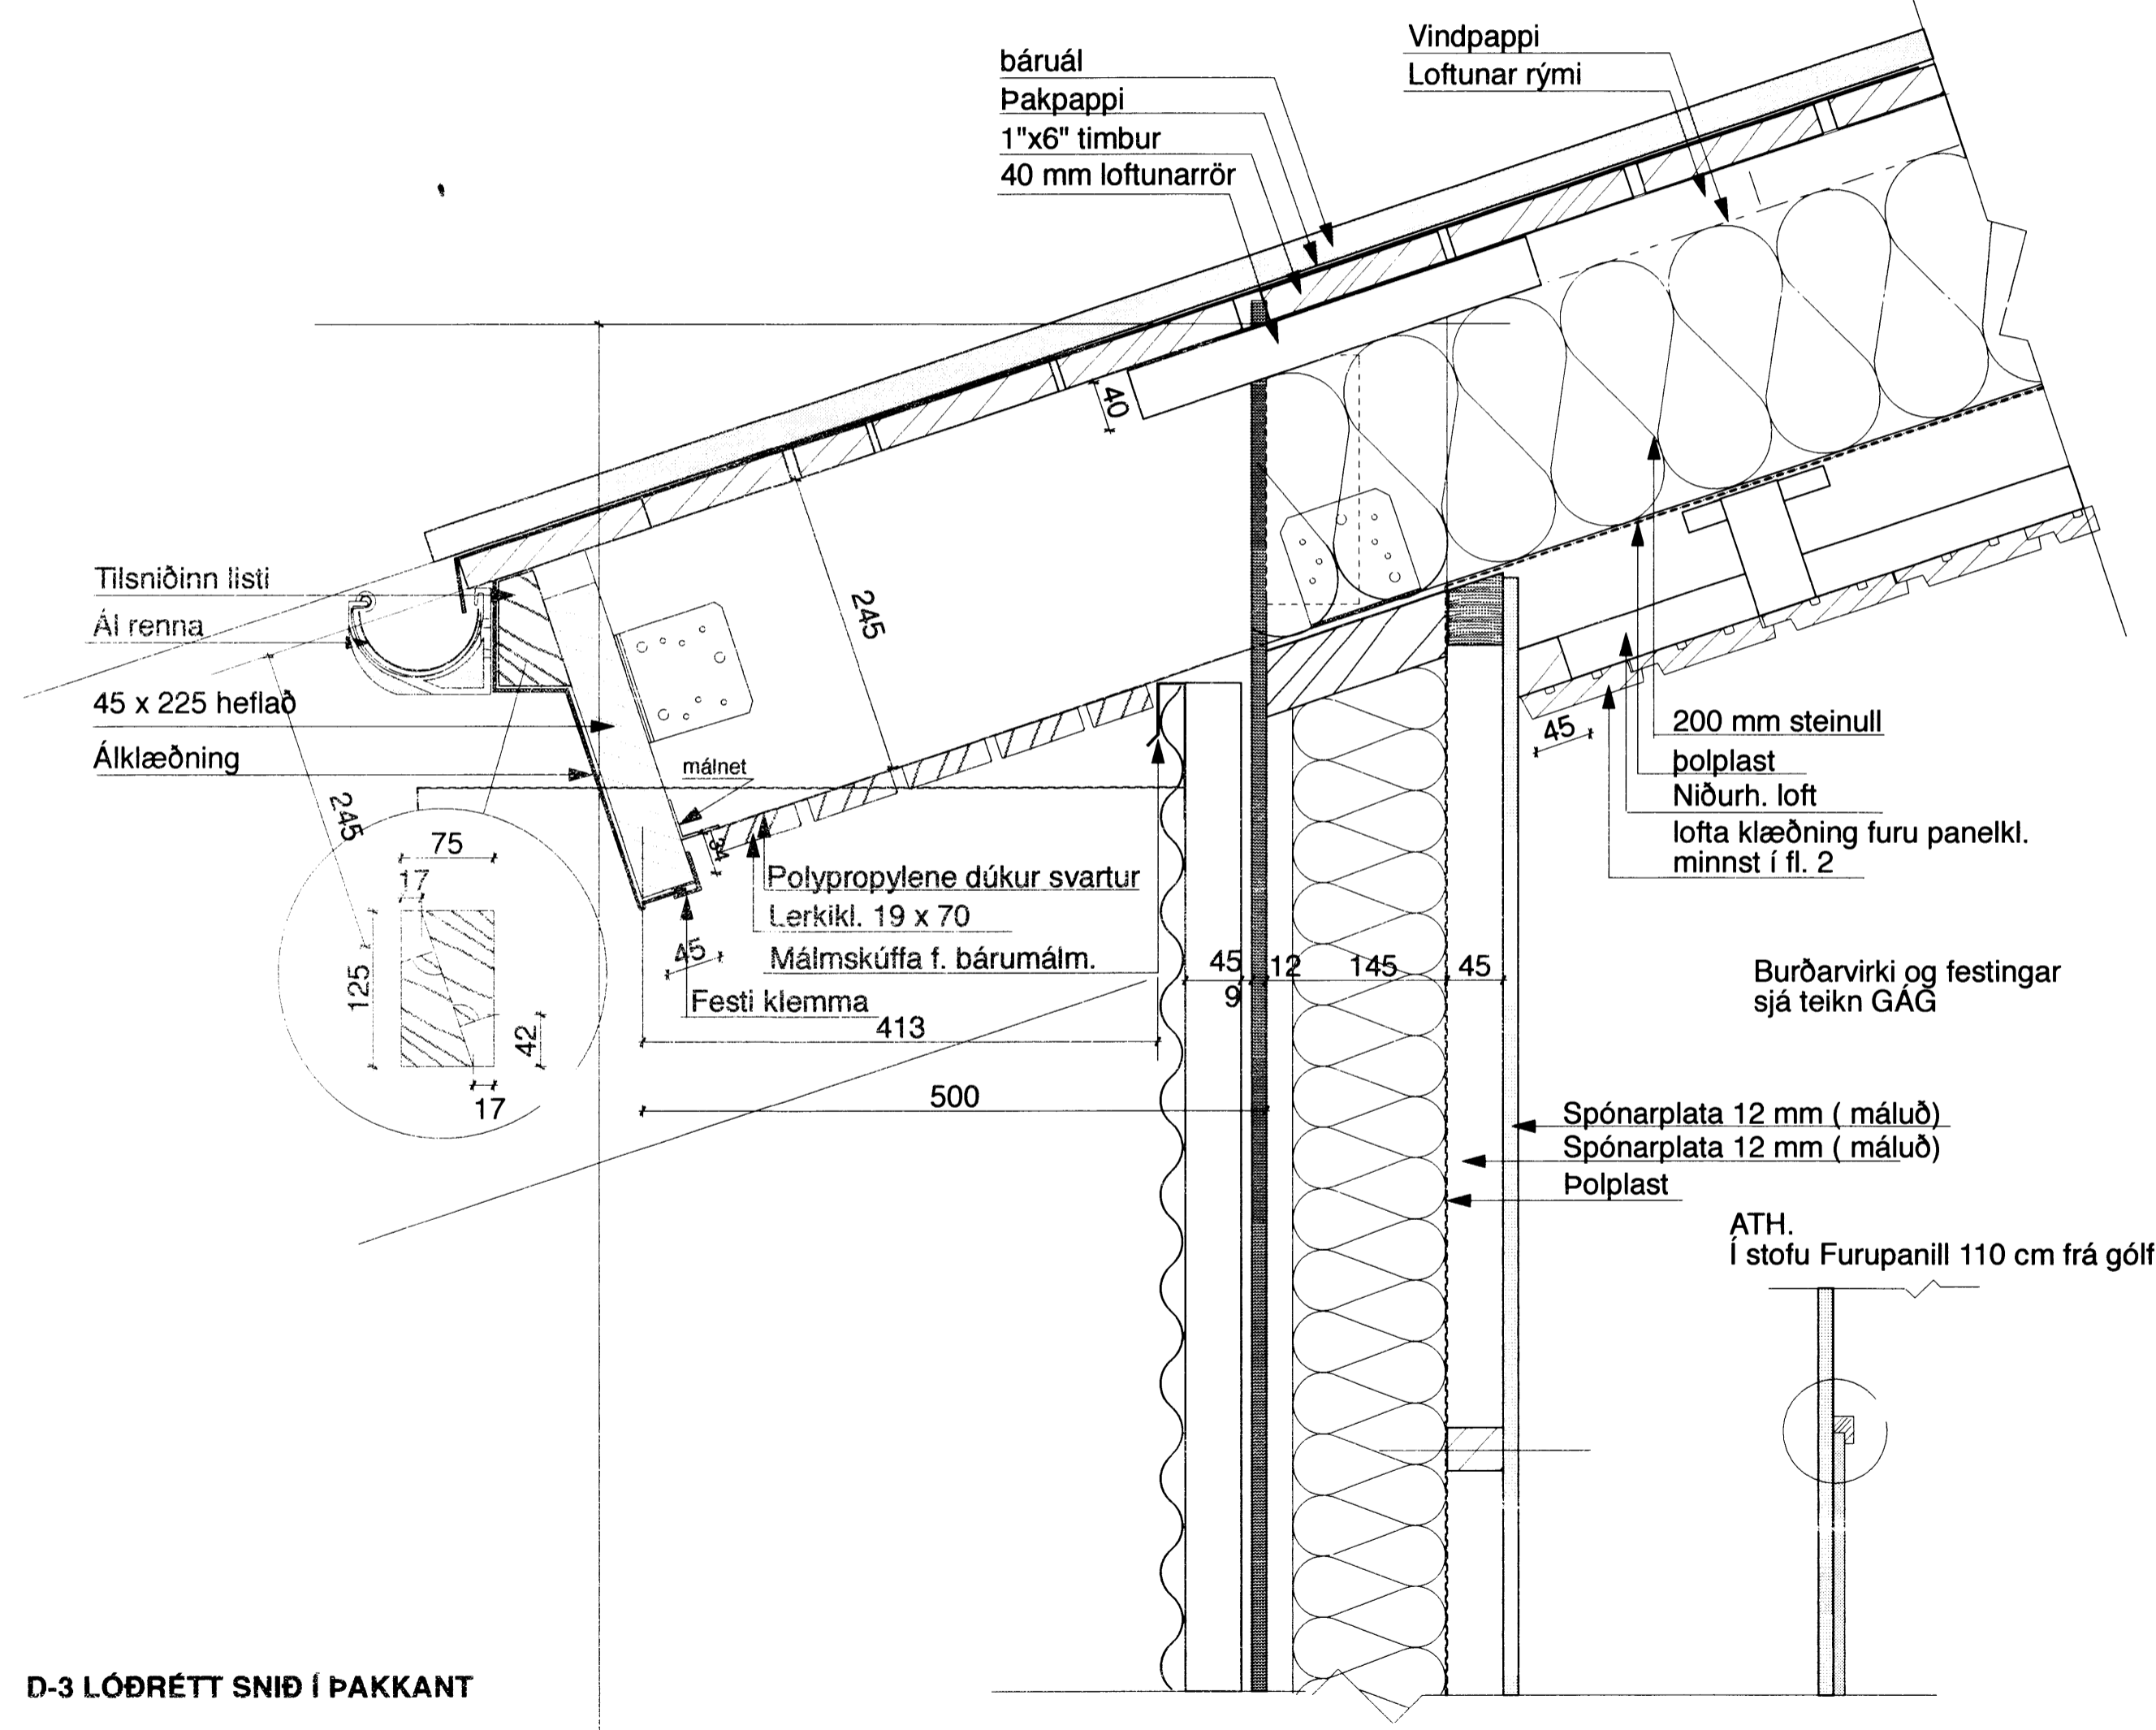

D-3 LÓÐRÉTT SNIÐ Í PAKKANT

Númer.	Dags.	Skýringar breytingar.	Br. af

TEIKNISTOFAN Verkefni **Sumarhús VM Snorrastöðum Húsagerð A - B**
 Heiti teikningar
 DEILIMYNDIR PAKKANTUR
 Útgáfa. nr 01

Kvarði. 1 : 5	Verk. nr. 2015-07
Dags. 6. júlí 2015.	Dags br.
Hönnun. 3G	Teikn. nr. V-12
Teikn. 3G.	

Teiknistofan Kvarði ehf, Hringbraut 17, 220 Hafnarfirði
 kt. 700713-0400 s. 555-2020 gsm. 861-2628
 póstf. kvardi@kvardi.is, www.kvardi.is
 Gísli G. Gunnarsson búi, ít. 020649-2409

Áritun hönnuðar.	Dags. áritunar.
------------------	-----------------