


D-6 LÓÐRÉTT SNIÐ Í PAK VIÐ INNGANG

3. DEILIR 1:5

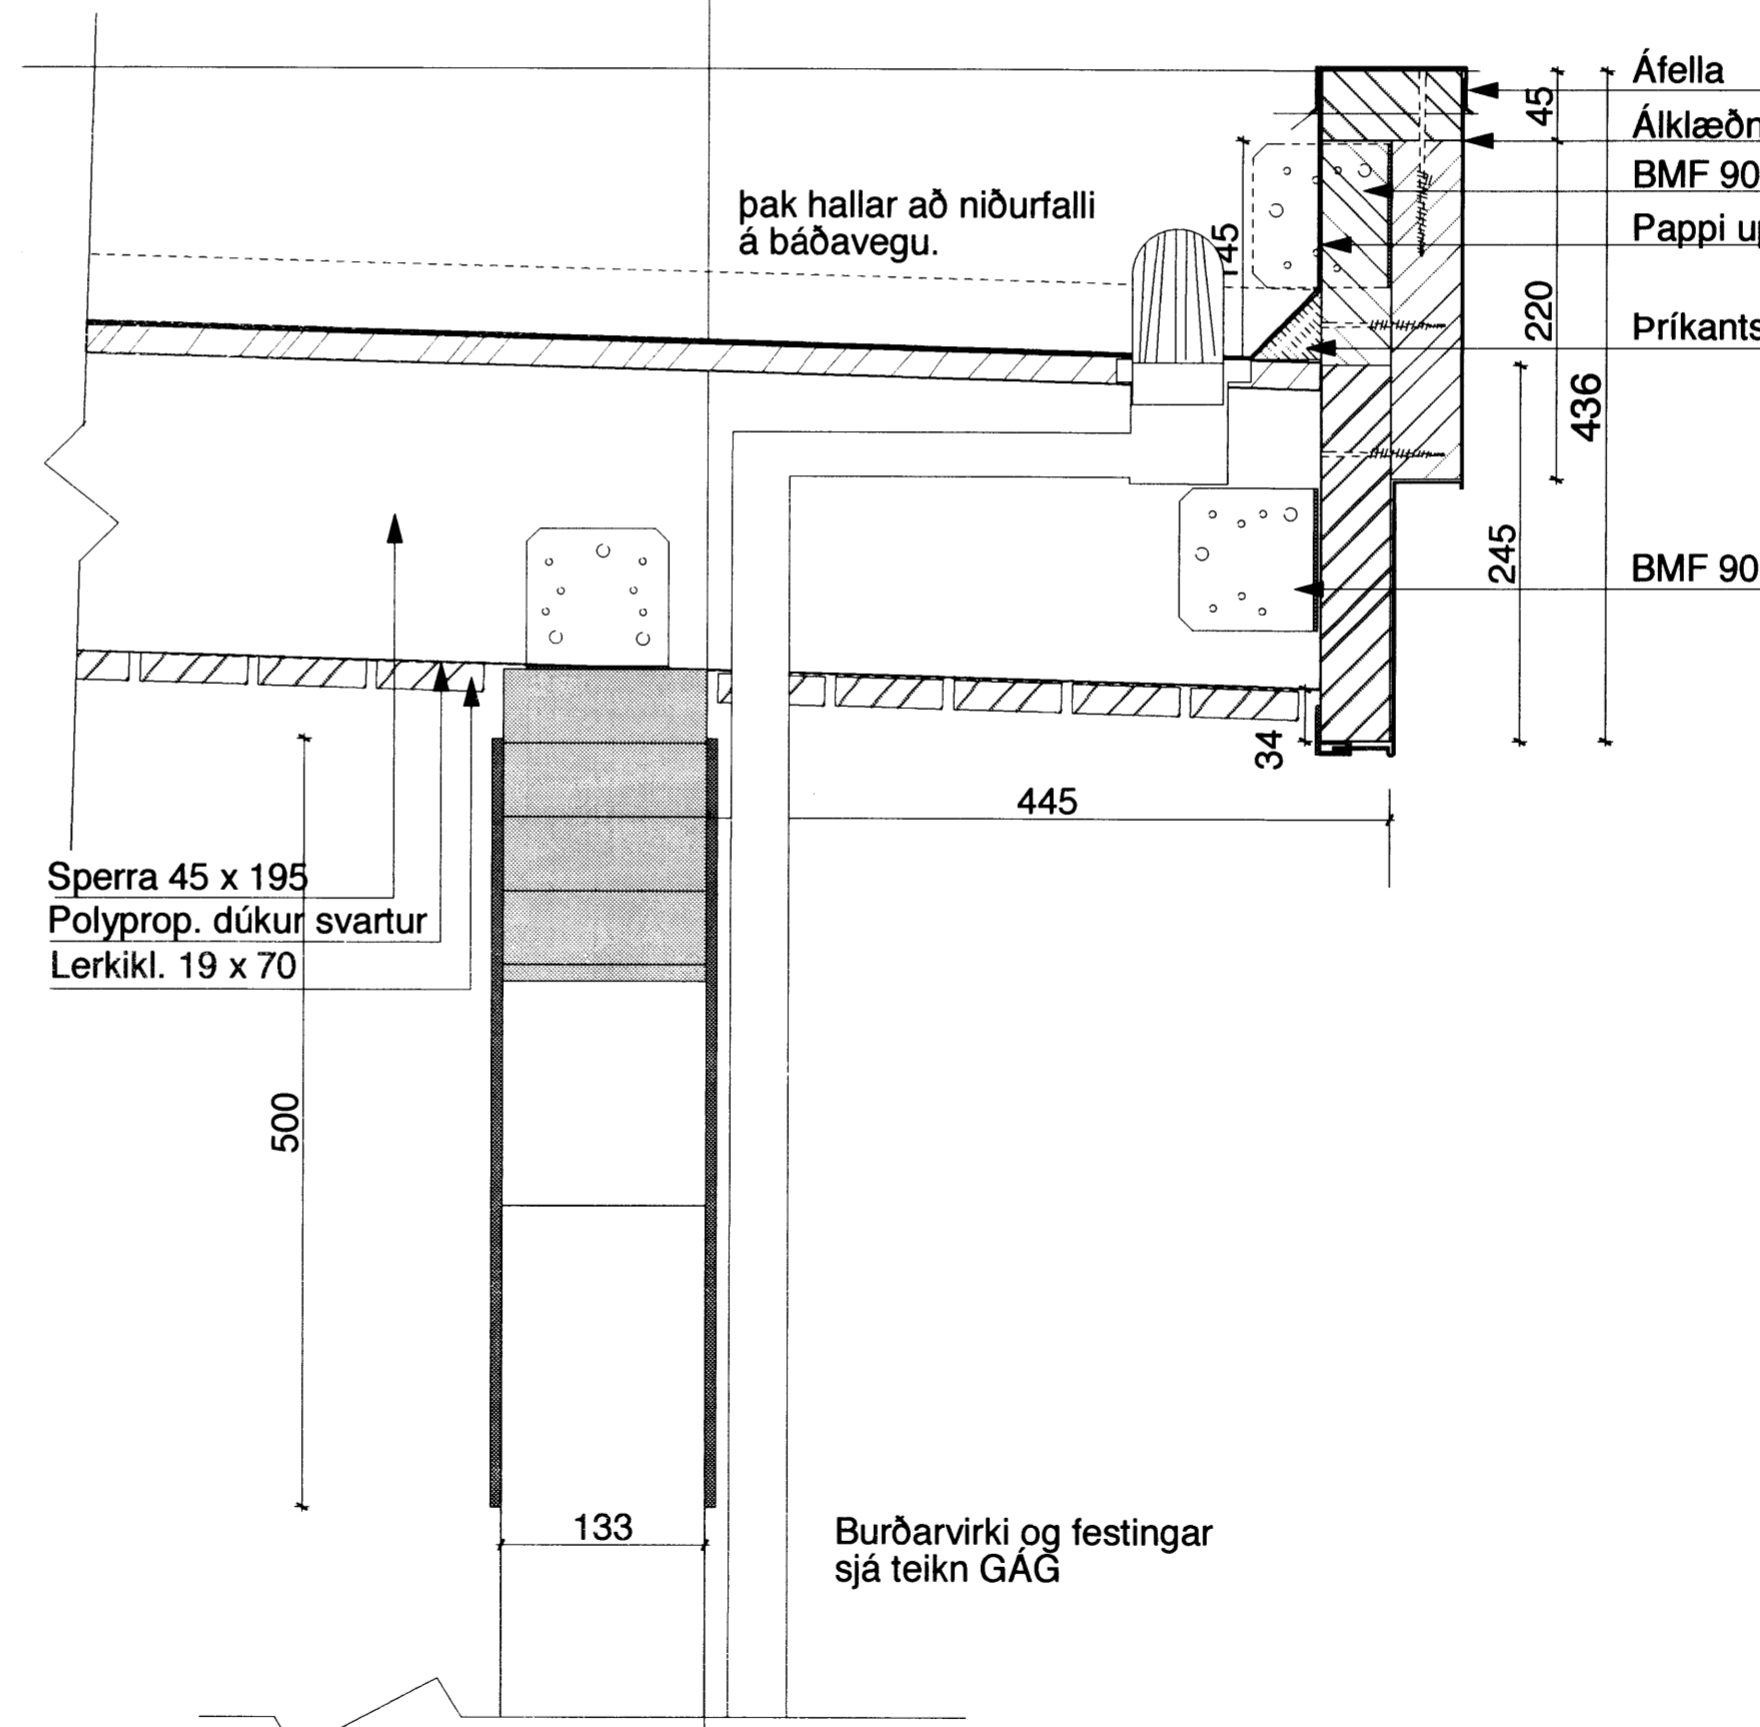

D-5 LÓÐRÉTT SNIÐ Í PAK VIÐ INNGANG

3. DEILIR 1:5

Númer.	Dags.	Skýringar breytingar.	Br. af

TEIKNISTOFAN Verkefni **Sumarhús VM Snorrastöðum Húsagerð A - B**

Heiti teikningar Deilimyndir Pak við inngang.

Útgáfa. nr 01

Kvarði. 1:50	Verk. nr. 2015-07
Dags. 6. júlí.2015	Dags br.
Hönnun. 3G	Teikn. nr V-15
Teikn. 3G.	

Teiknistofan Kvarði ehf, Hringbraut 17, 220 Hafnarfirdi
 kt. 700713-0400 s. 555-2020 gsm. 861-2628
 póstf. kvardi@kvardi.is, www.kvardi.is
 Gisli G. Gunnarsson bfr/ kt. 020649-2409

Áritun hönnuðar.	Dags. áritunar.
<i>Gisli G. Gunnarsson</i>	<i>6. júlí 2015</i>