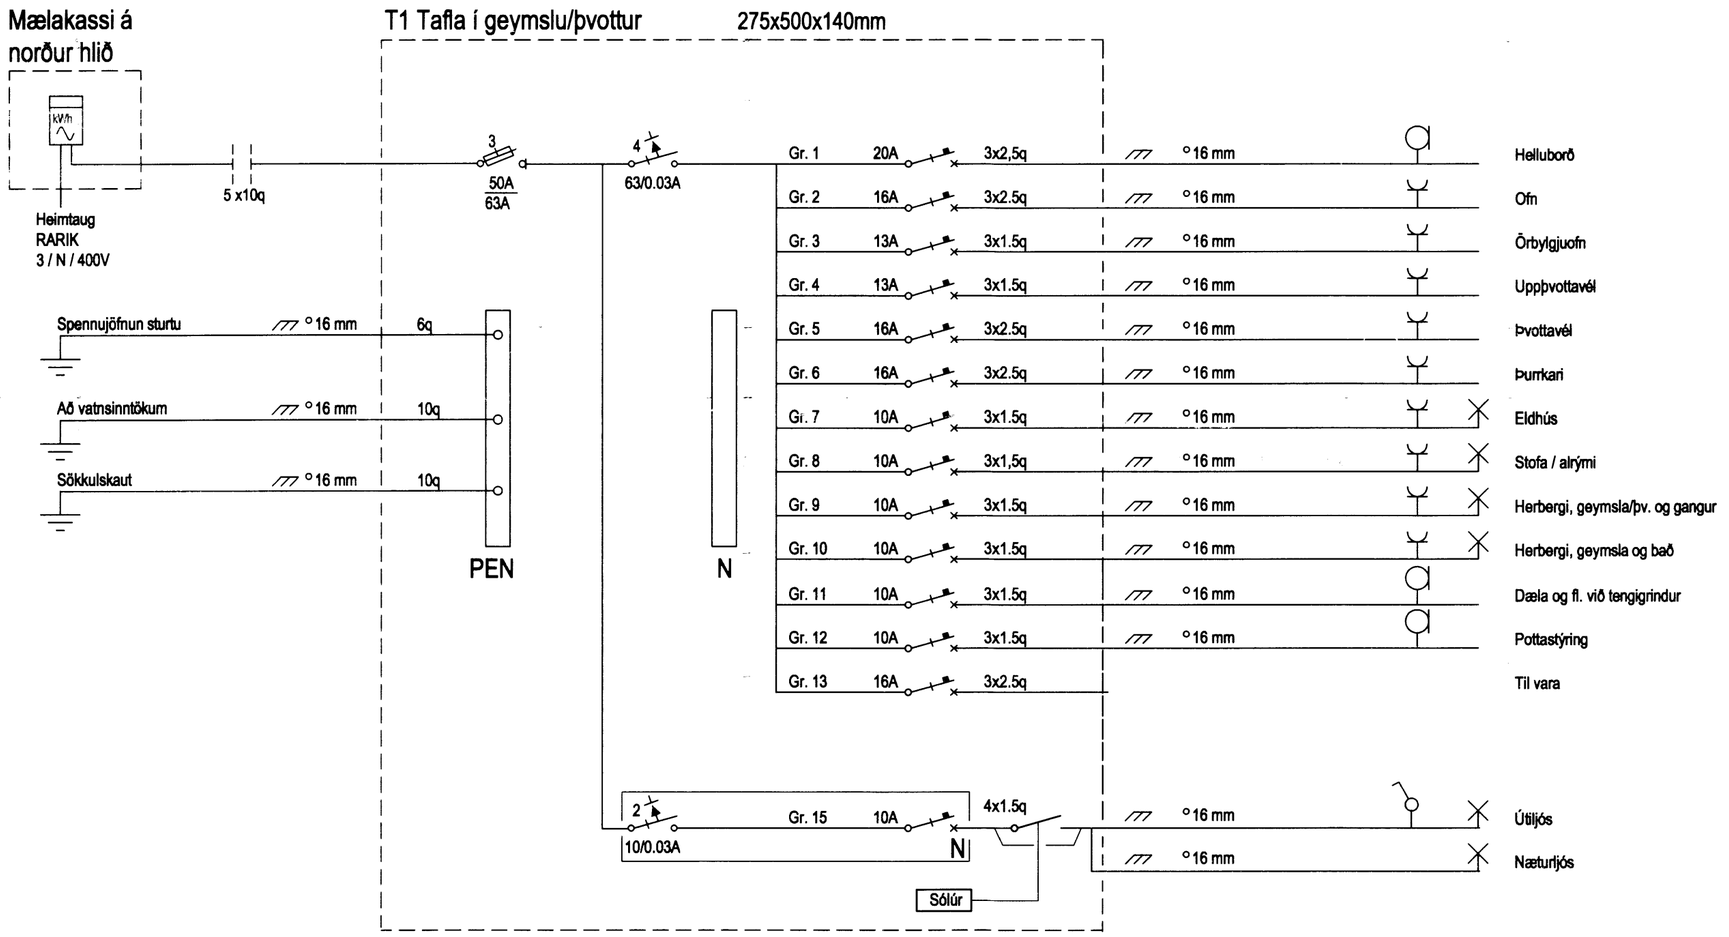

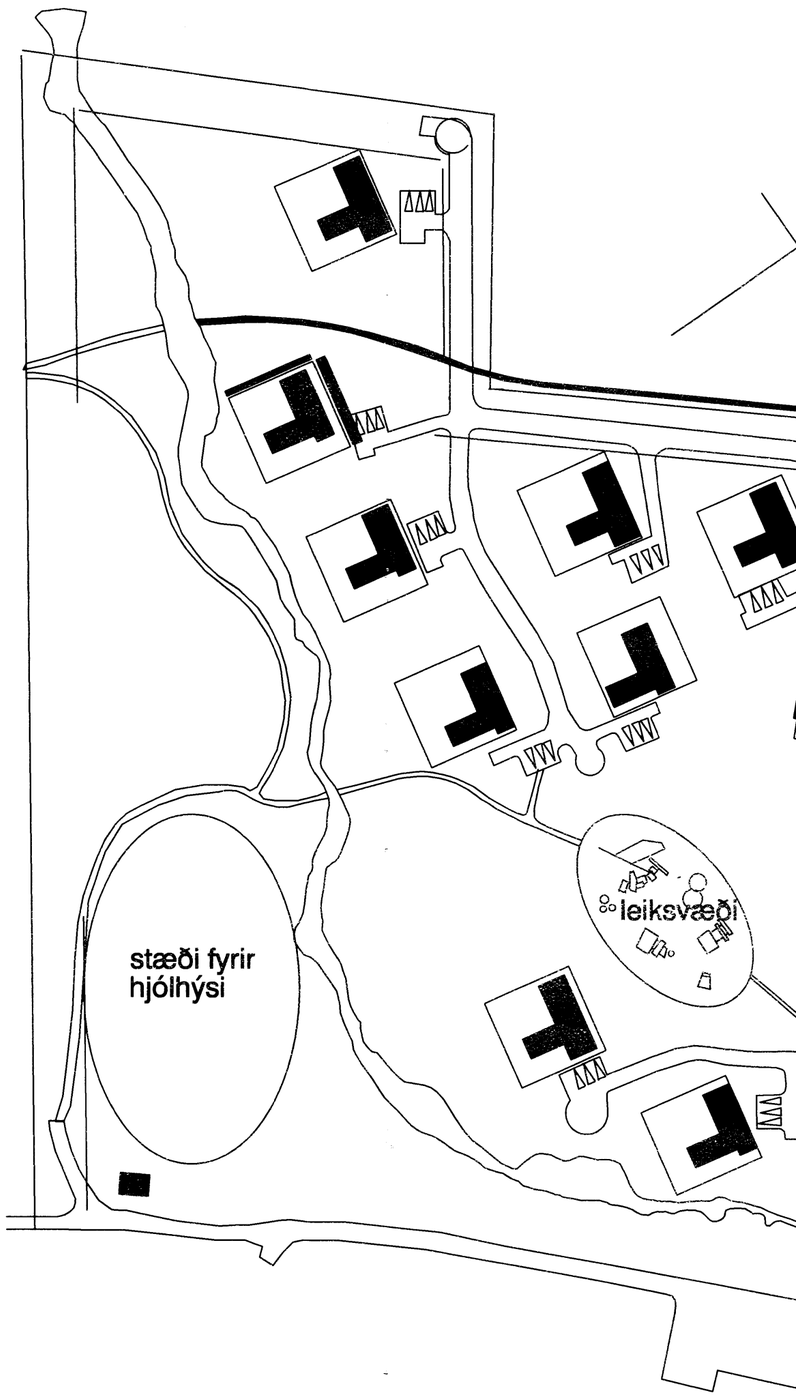

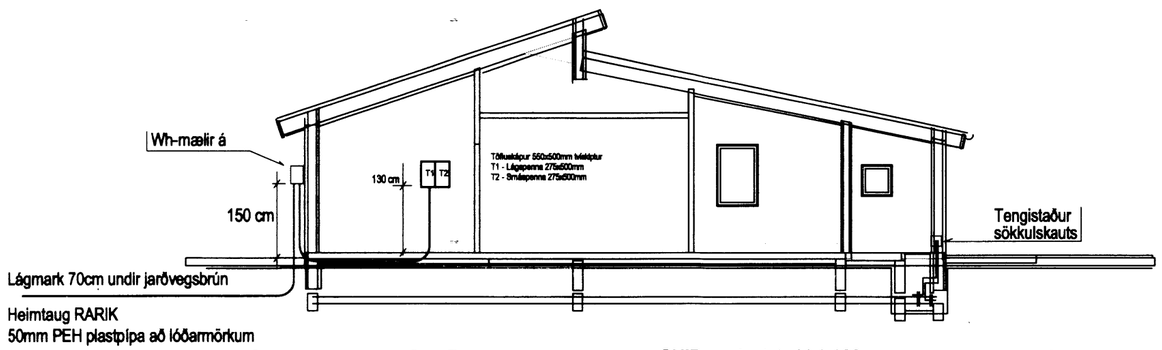

SNIÐ um inntak M 1:100

Skýringar	Gunnar Viggósson Löggiltur raflagnahönnuður Suðurási 28, 110 Reykjavík s. 822-2855 kt. 010564-3449	Verkheiti Sumarhús VM (húsgerð B) Snorrastöðum	Lýsing Raflögn Snið, afstöðu- og einlínumynd	Dags. Júní. 2015 Kvarði