

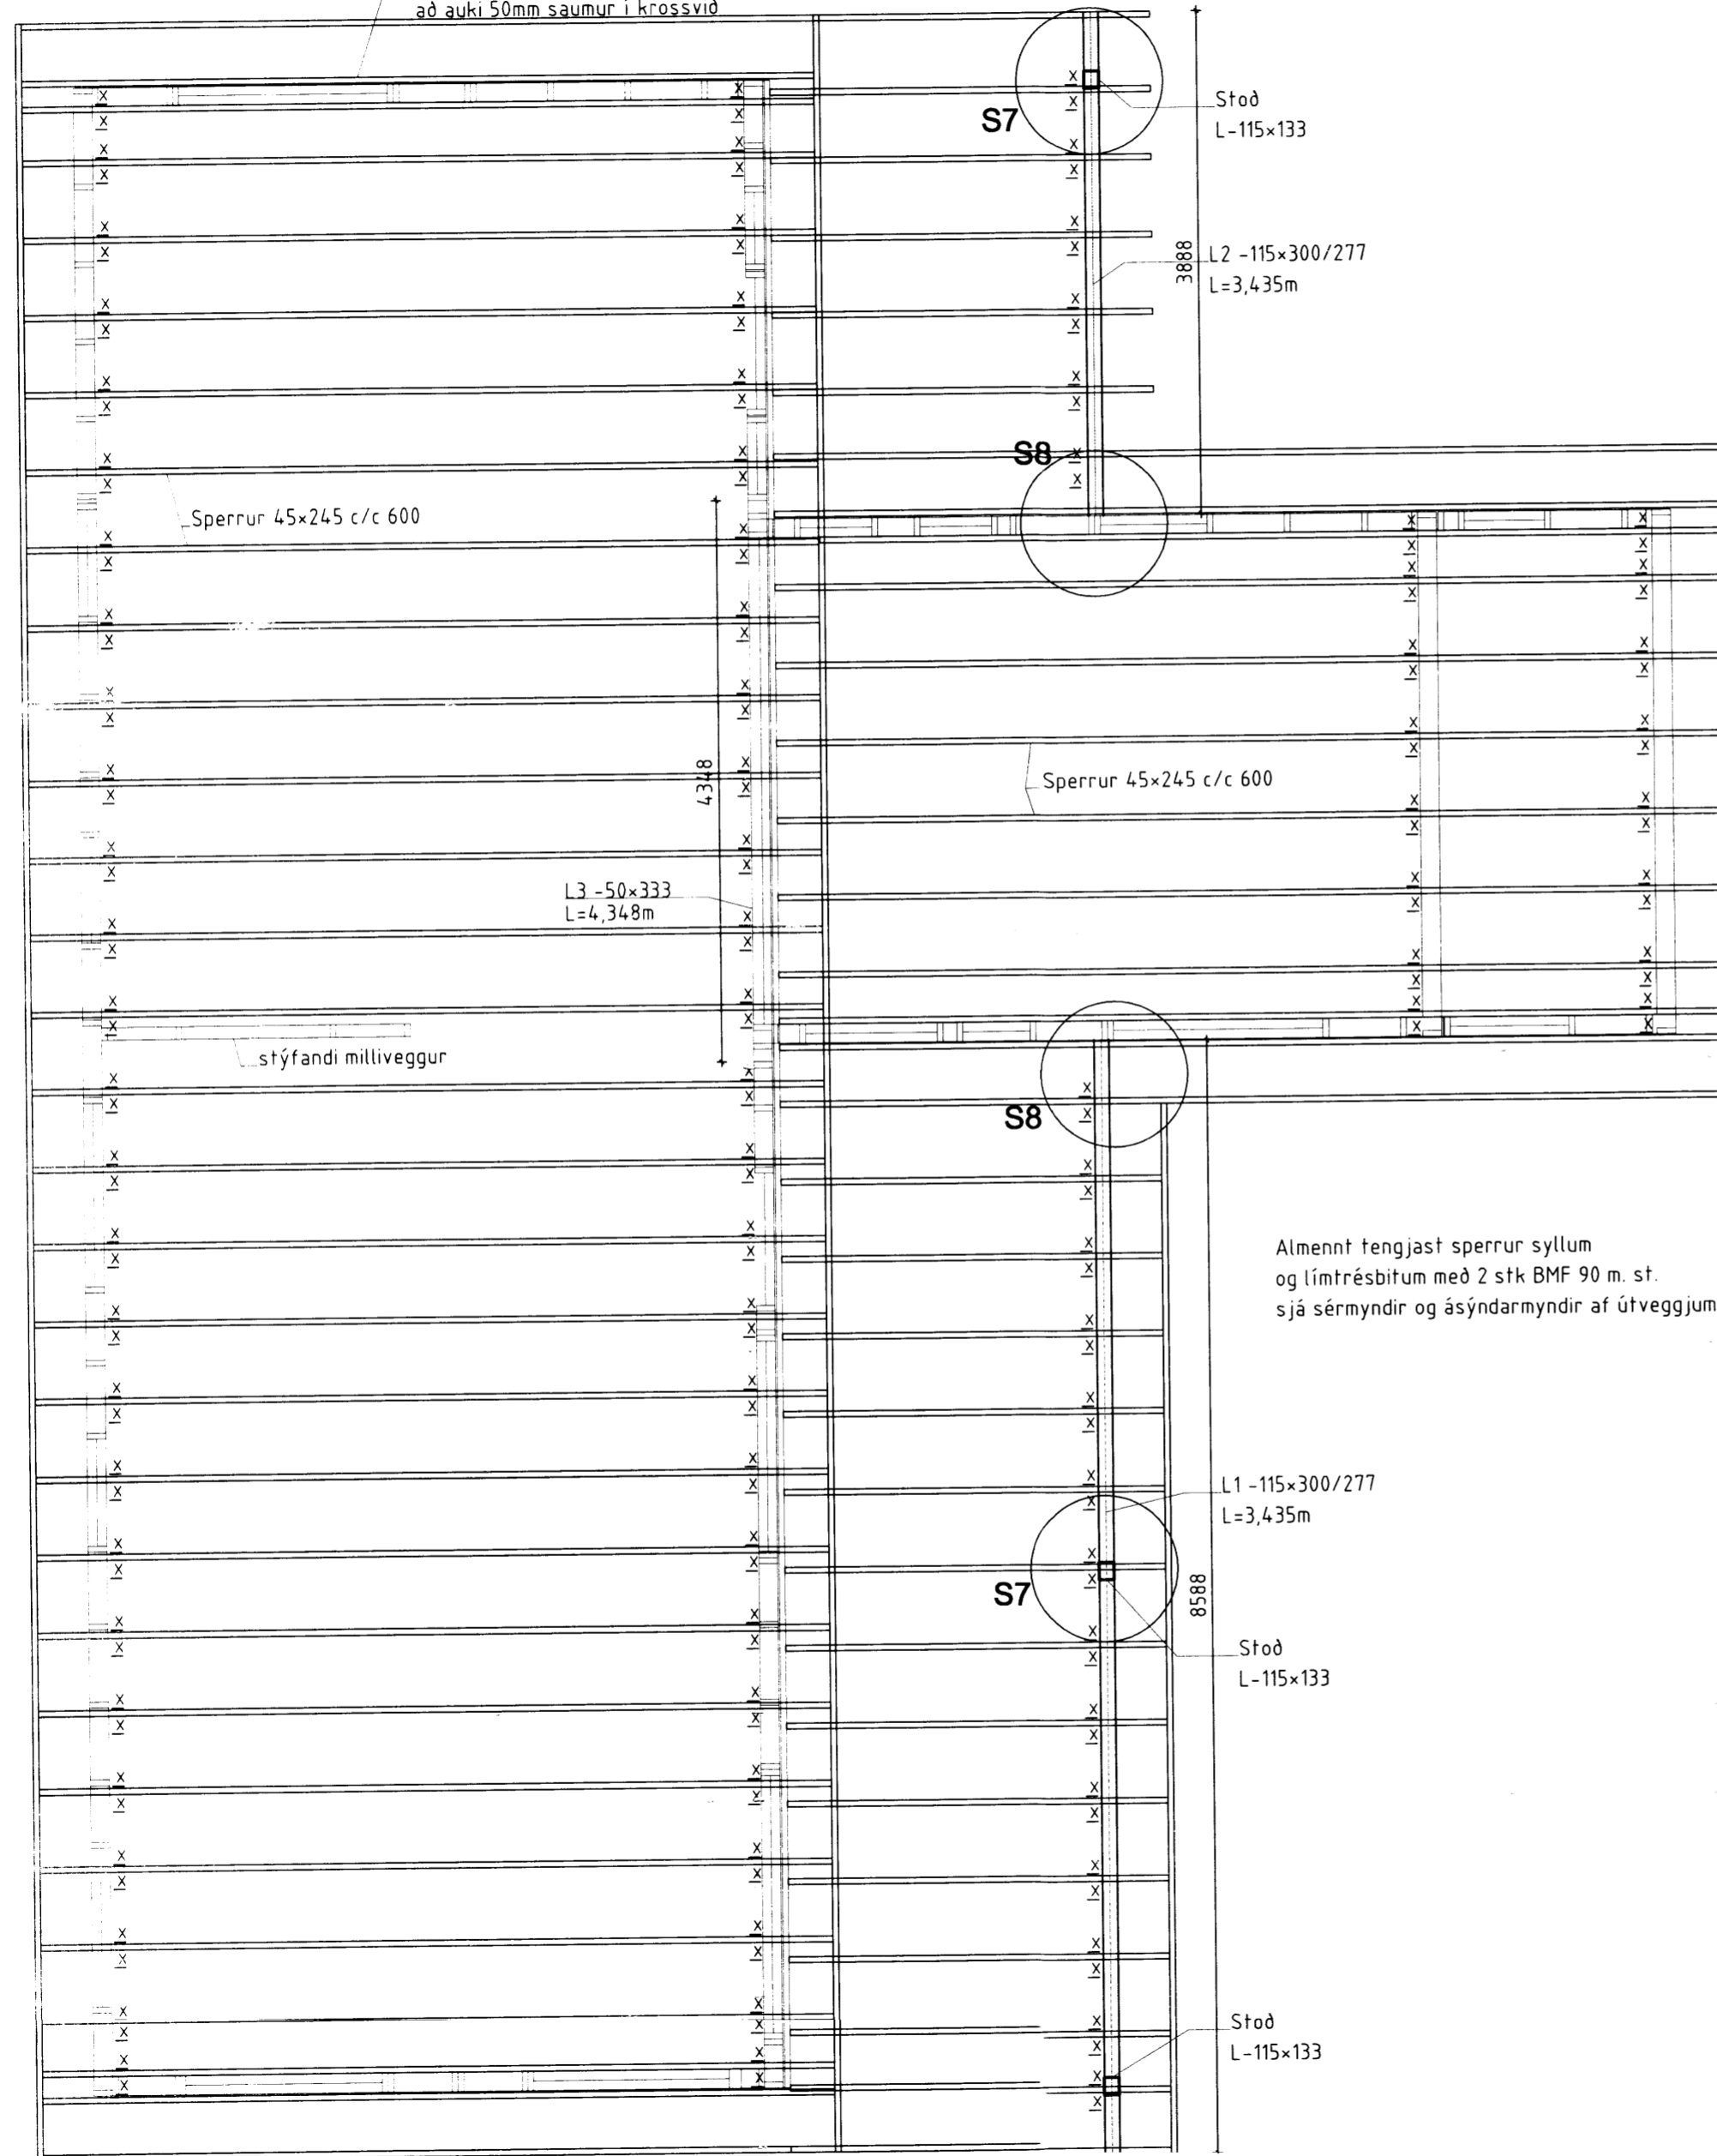
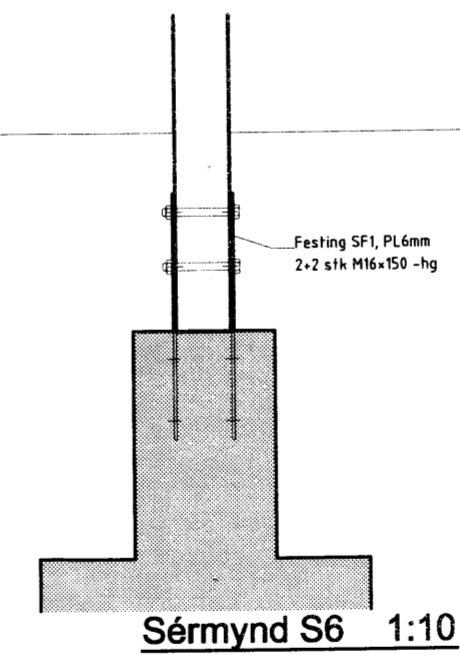


Ytri gafsperra 45x245  
skrúfuð utan á stöðir eftir að  
krossviður hefur verið klæddur.  
3 stk 6x120 í hverja stöð  
að auki 50mm saumur í krossvið

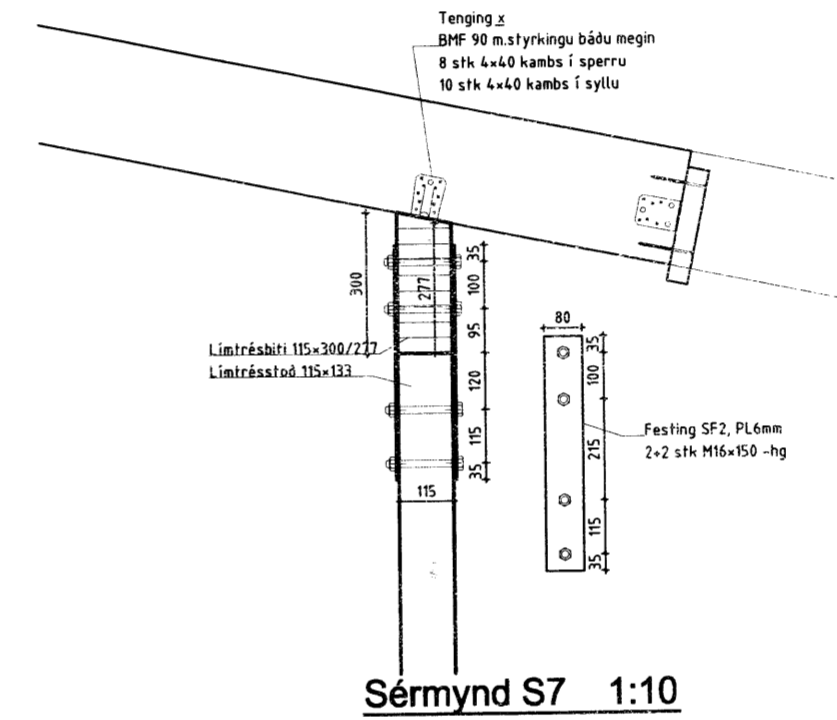

**Þakmynd 1:50**

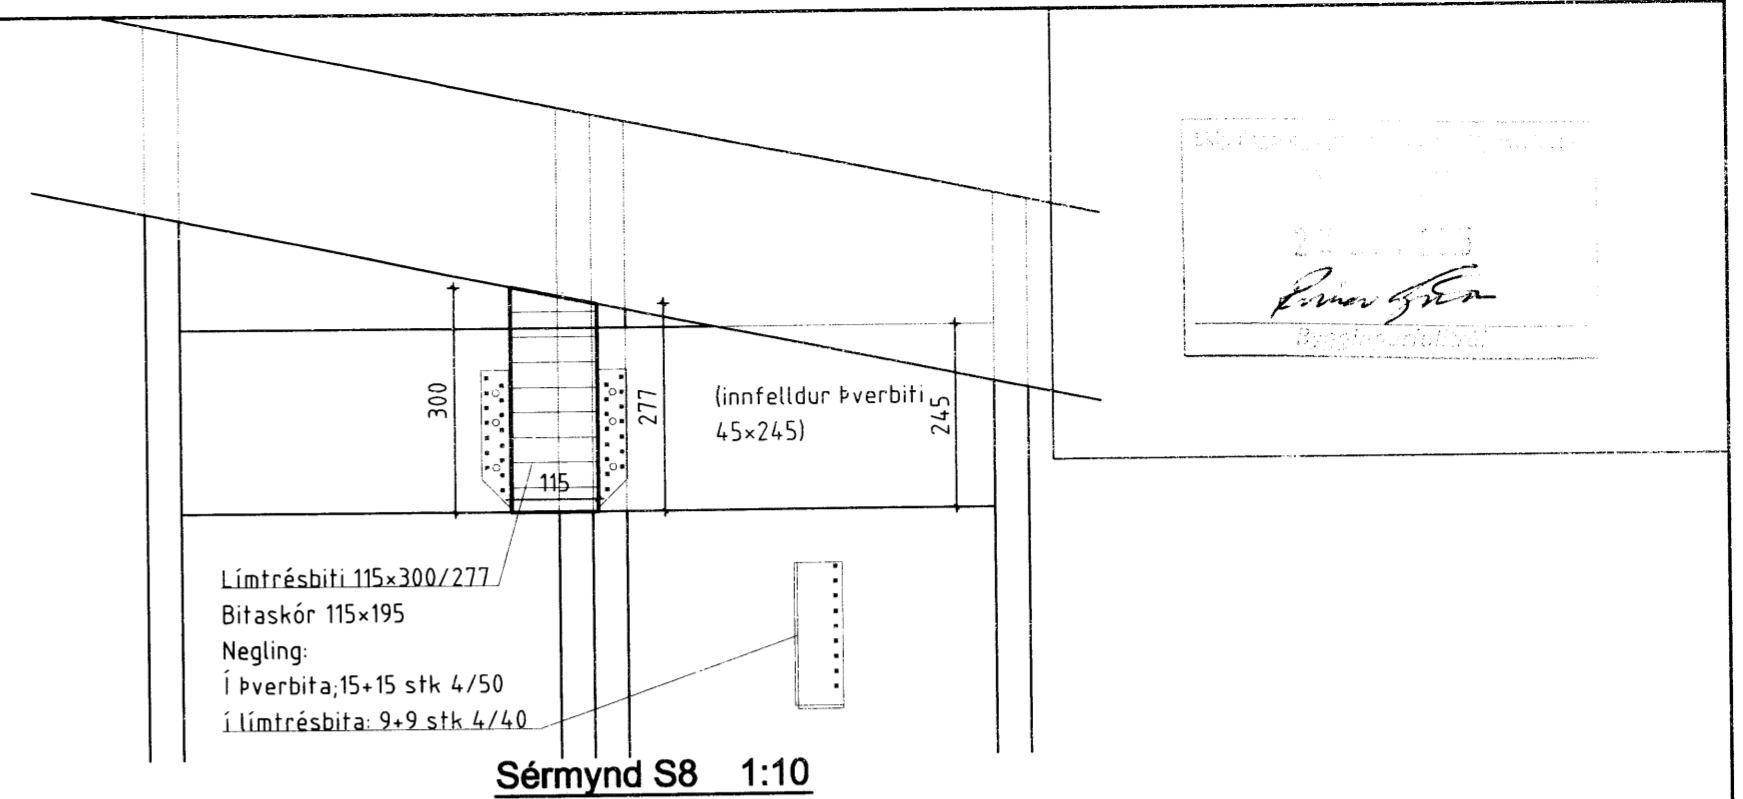

Númer	Dags	Skýring breytingar	Br. af
GÁG ehf Verk - og tækniráðgjöf		MKV 1:50,10 á A2	DAGS 15.06.2015
Gfeli Ágúst Guðmundsson - Rýðingstæknifr. kt: 250880-7499		TEIKN. GG	FR. TEIKNINGAR B-105(A)
Gauksásl 41, 221 Hafnarfj. s: 869 0880		ÁRITUN HÖNNUÐAR	DAGS. ÁRITUNAR
Netfang: gislguðmunds@gmail.com		ÁRITUN SAMRÆMINGARHÖNNUÐAR	DAGS. ÁRITUNAR
HEITI VERKS: Sumarhús VM, Snorrastöðum			
HEITI TEIKNINGAR: Burðarvirki- Húsgerð A			
Þakmynd og sérmyndir			