
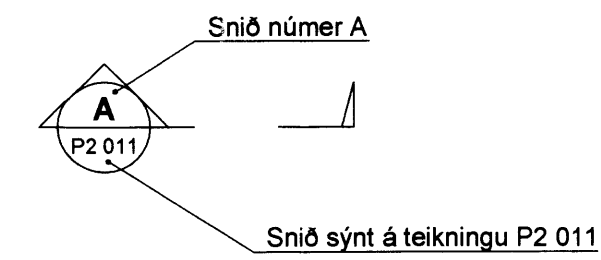
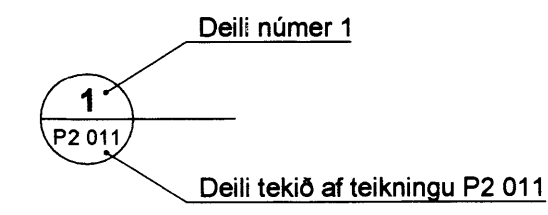
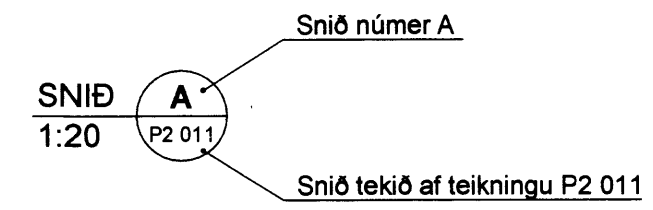
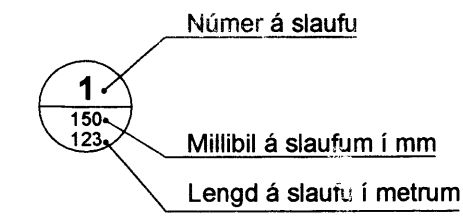
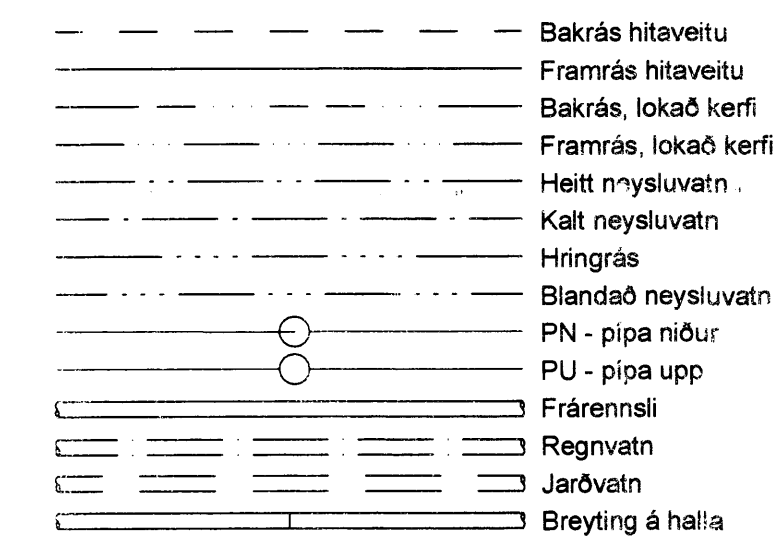
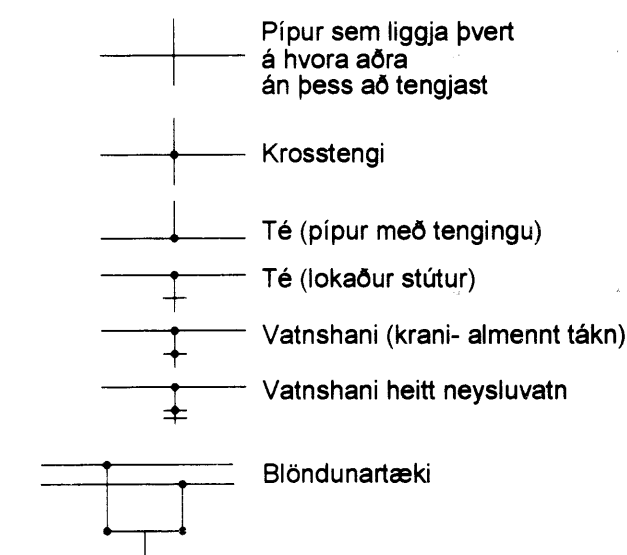



SKÝRINGAR :

- ÁV = Pipa er utaná vegg
- BK = Botnkóti/Baókar
- BS = Brunaslanga
- EV = Eldhúsvaskur
- FS = Fallstammar
- GN = Gófníðurfall inni
- GNG = Gófníðurfall með gegnumstreymi
- HL = Handlaug
- HP = Hápunktur
- ÍE = Pipa er inni í einangrun
- ÍL = Pipa er í lofti
- ÍR = Pipa er í rauf
- ÍS = Pipa er í sökkli á innréttingu
- ÍV = Pipa er inni í vegg
- NF = Niðurfall úti
- PN = Pipa niður
- PU = Pipa upp
- RF = Ryðfrjár pipur
- RIR = Rör í rör
- RV = Ræstivaskur
- SB = Sturta
- SK = Skolkrani
- SV = Skoivaskur
- TK = Toppkóti
- UV = Uppvottavél
- ÚK = Útikrani
- ÚL = Últoftun
- VS = Sælerni
- BNF = Þakniðurfall
- BS = Þvagskál
- BV = Þvottavél

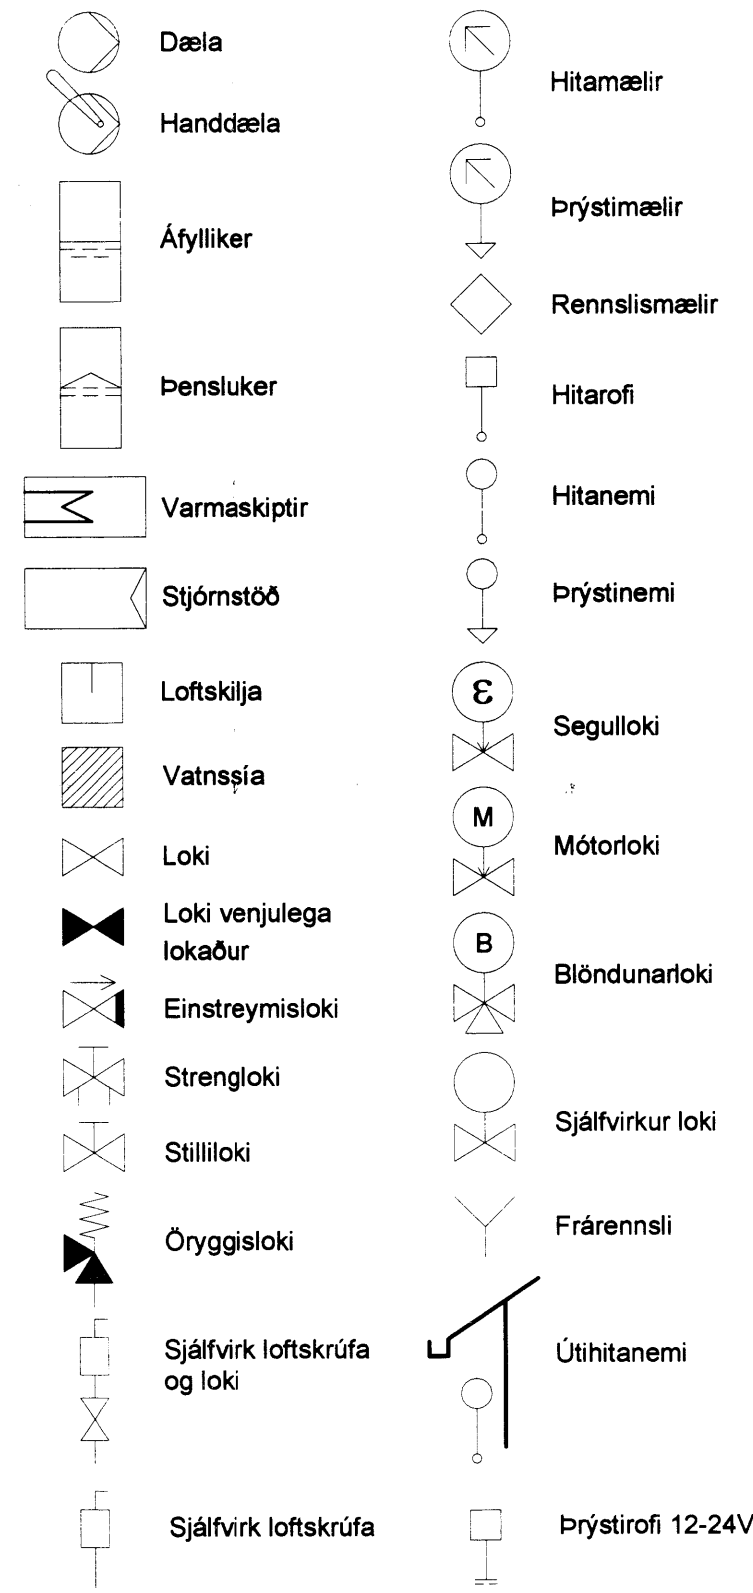


Breytingar eru táknaðar með bókstöfum A, B, C o.s.frv. Dregið verður sky utan um allar breytingar, sem gerðar eru á milli útgáfa á hverri teikningu.

Breyting númer A og svæði í blöðstöðu eru sýnd sem

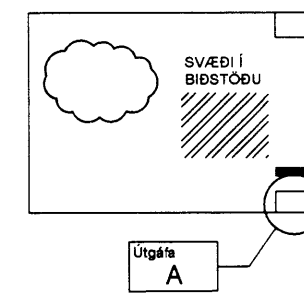

Númer teikninga er skv. skýringarmynd hér að neðan.

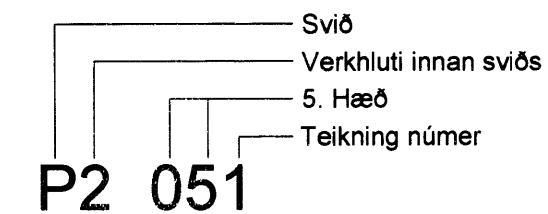

Verkhliuti er táknaður með númerum og eru sem hér segir:

- 0 - Skýringar
- 1 - Fráveitugagnir
- 2 - Margir verkþættir
- 3 - Neysluvatnslagnir
- 4 - Hitlagagnir
- 5 - Snjóbræðsla
- 6 - Slökkviliagnir
- 7 - Gataplön
- 8 - Kerfismyndir
- 9 - Rúmmyndir

Skýringar á hæðum eru eftirfarandi

- - Í sökkli (undirstöður, frárennsli)
- 0 - Kjallari
- 1 - 1. hæð
- 2 - 2. hæð
- O.s.frv

Áritun hönnunarstjóra

Dagsetning aðaluppdráttar

SKÝRINGAR

Almennar skýringar sjá teikningu P0 000 og P0 001

Útg. Dags. Skýring

Hiannað/Yfirland

VSB
VERKFRÆÐISTOFA

Bejarlarvöku 20 / 220 Heinarfjörður
Kennitala 710796-2890
Sími 545 6000
vsb@vsb.is / www.vsb.is

Áritun sémhönnuðar
Sveinn Áki Sverrisson
Kt: 230855 5609 • ak@vsb.is

Verkhliuti
ORLOFSHÚS VM
840 LAUGARVATN

Verkhliuti
Lagnir - Húsgærd A og B

Almennar skýringar

Hannað	Teiknað	Yfirland	Kvaði	Síða
JGR	JGR	SAS	/ A1	-
Dags.	Verkefni	Talning	Útgáfa	
09.07.2015	15159	P0 000	-	

6379