
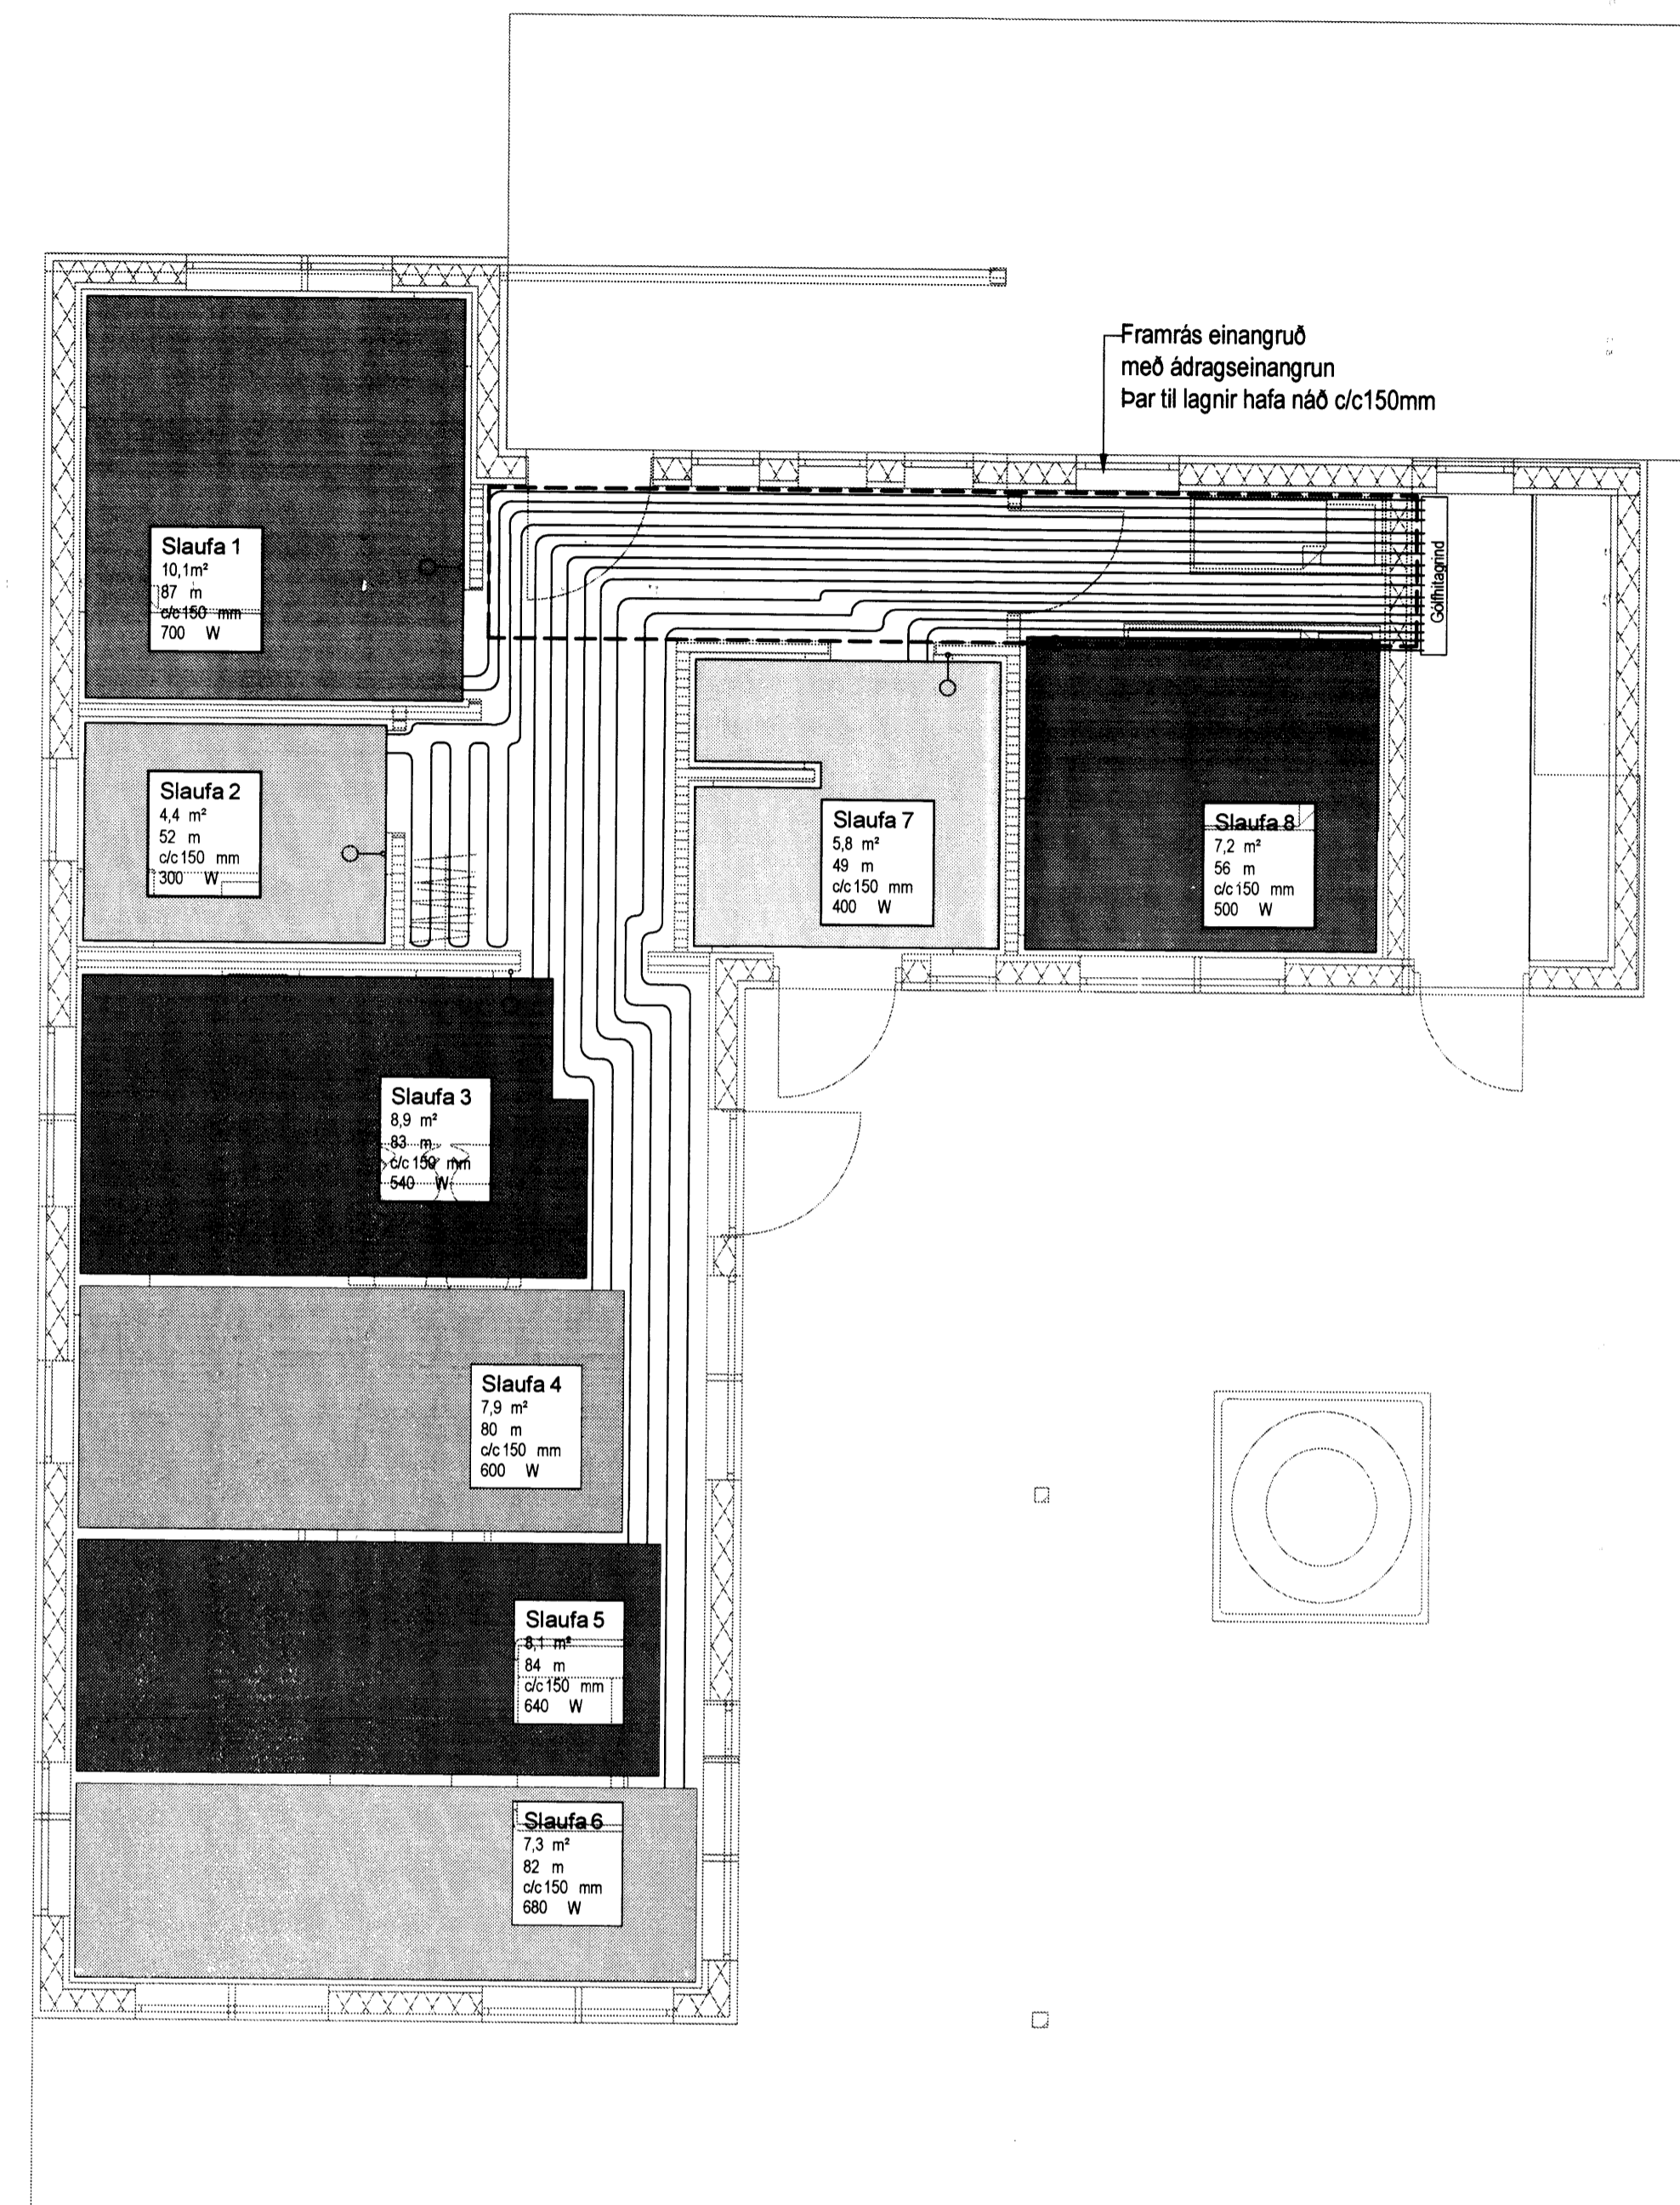


Áritun hönnunarsjóra


Dagsetning aðaluppdráttar

SKÝRINGAR

Almennar skýringar sjá teikningu P0 000 og P0 001

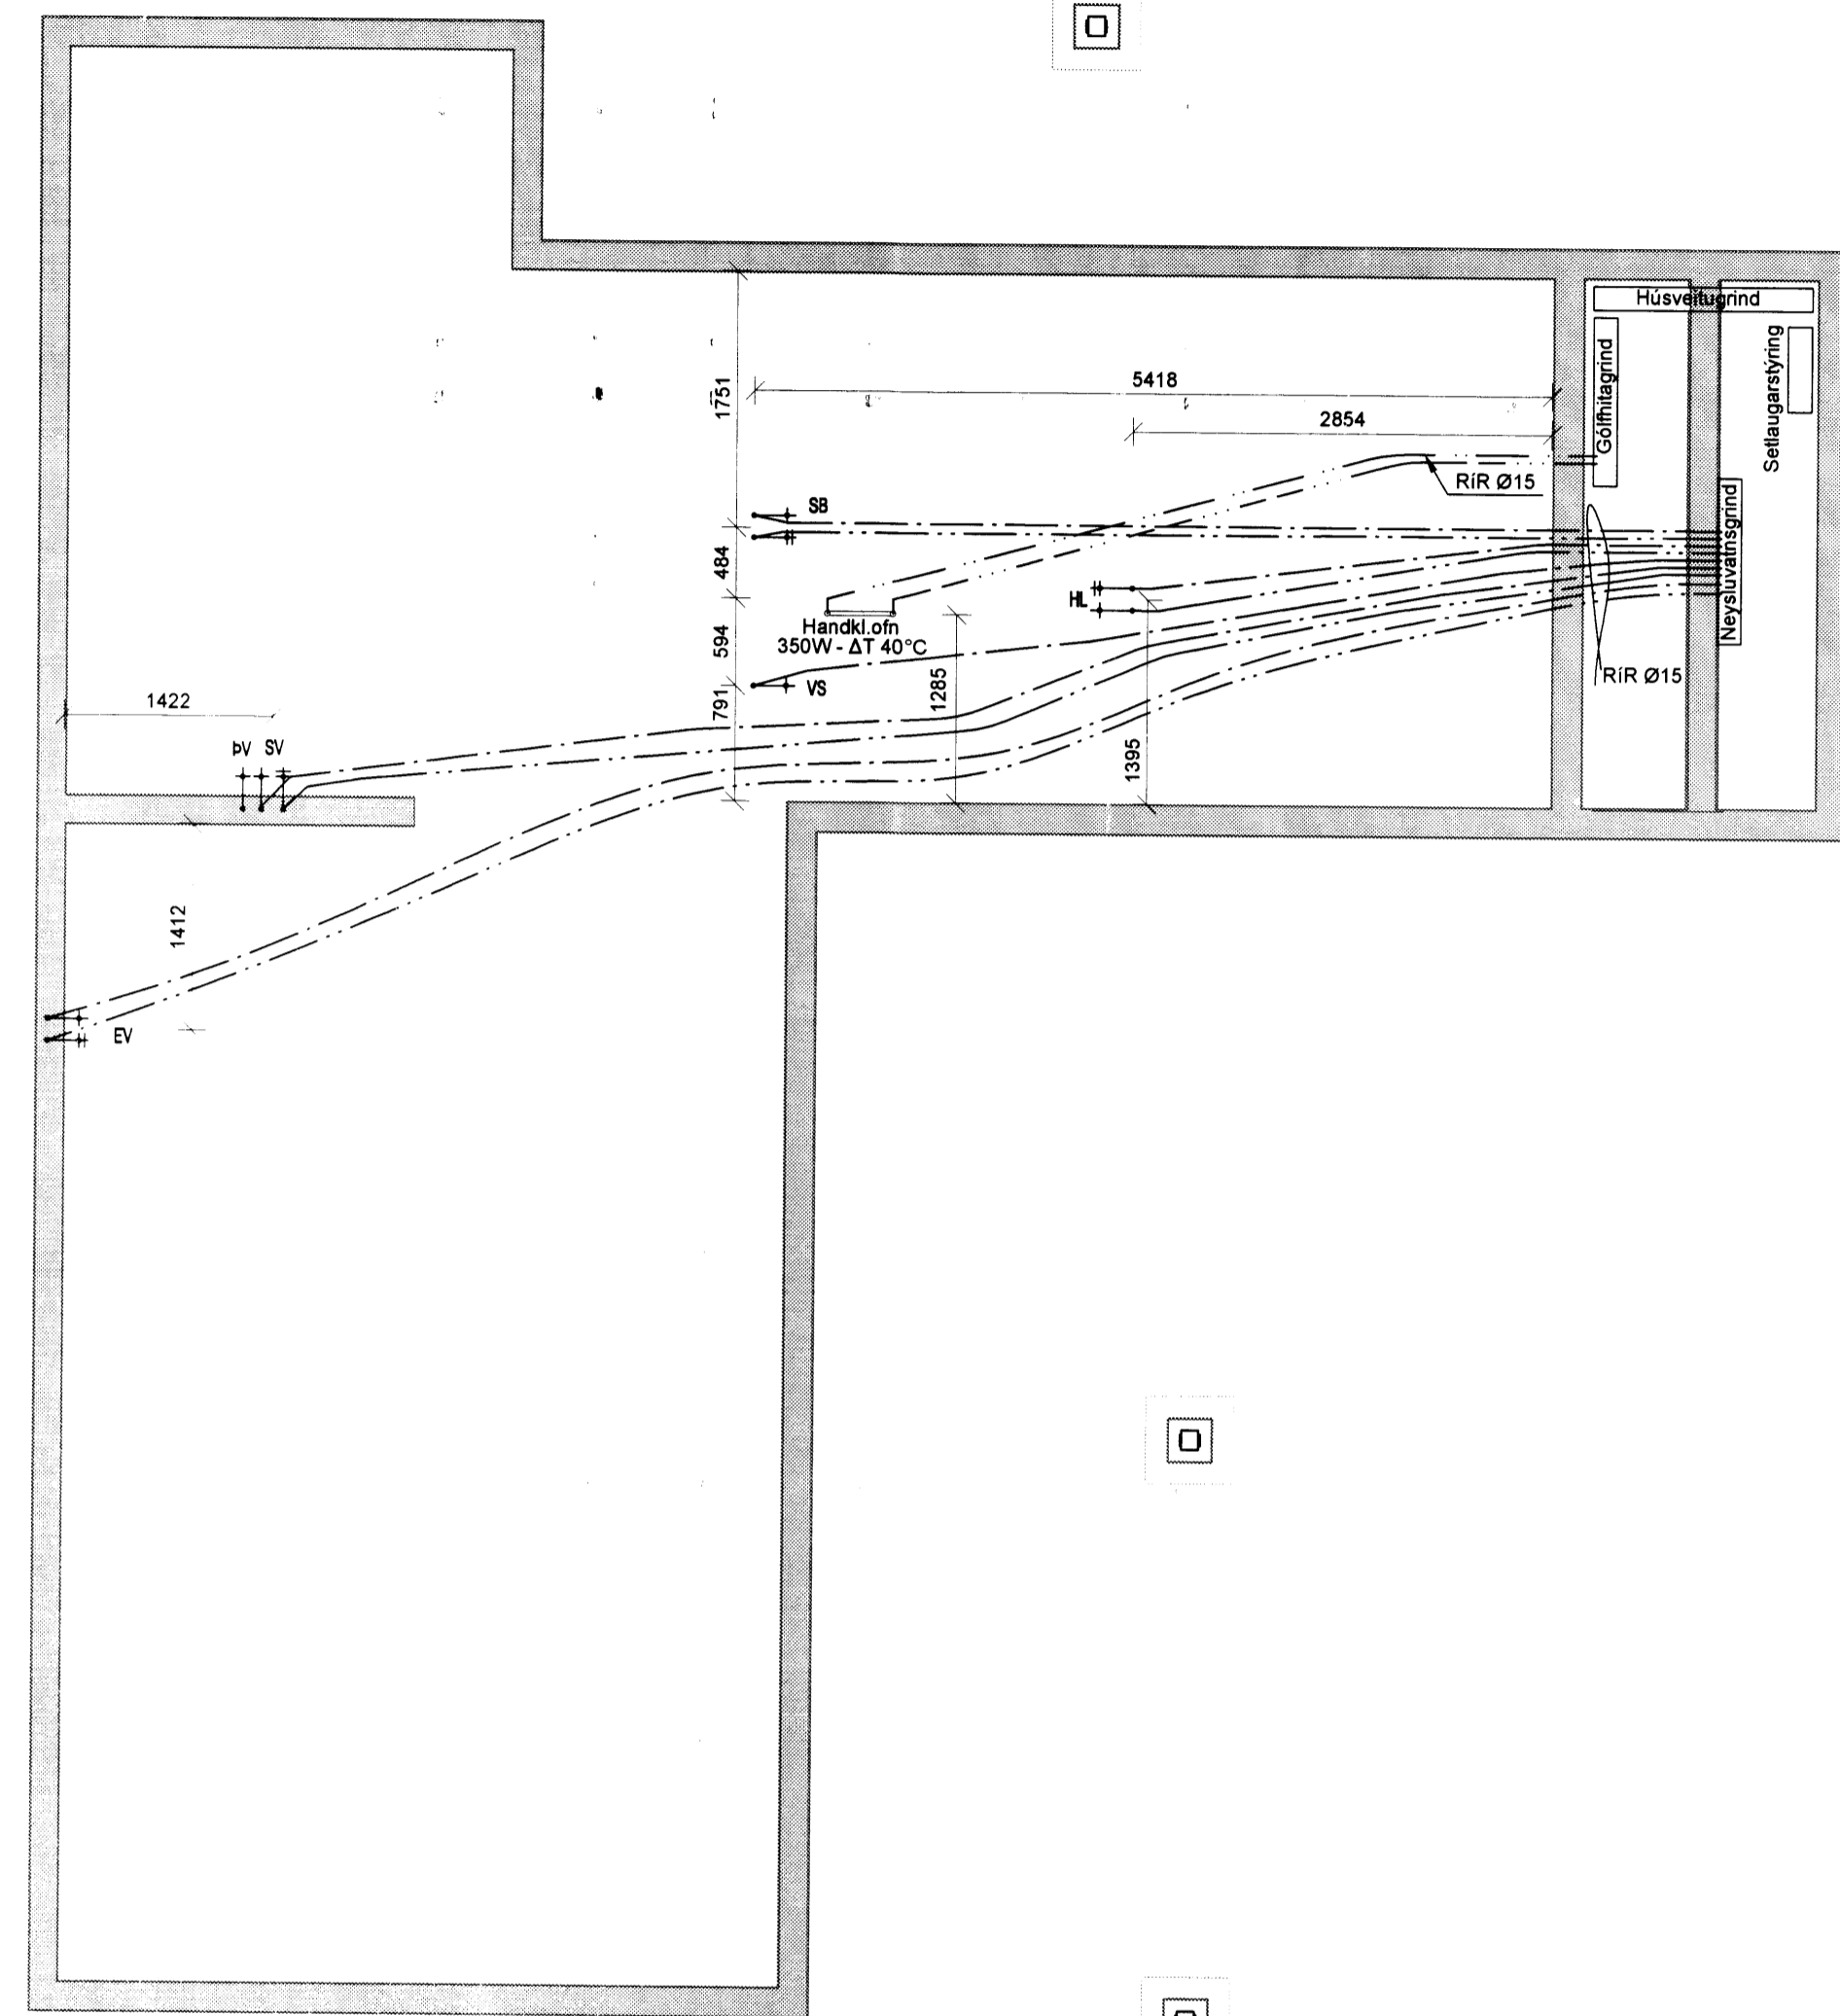

KENNISNIÐ GÓLFHITA 1:10

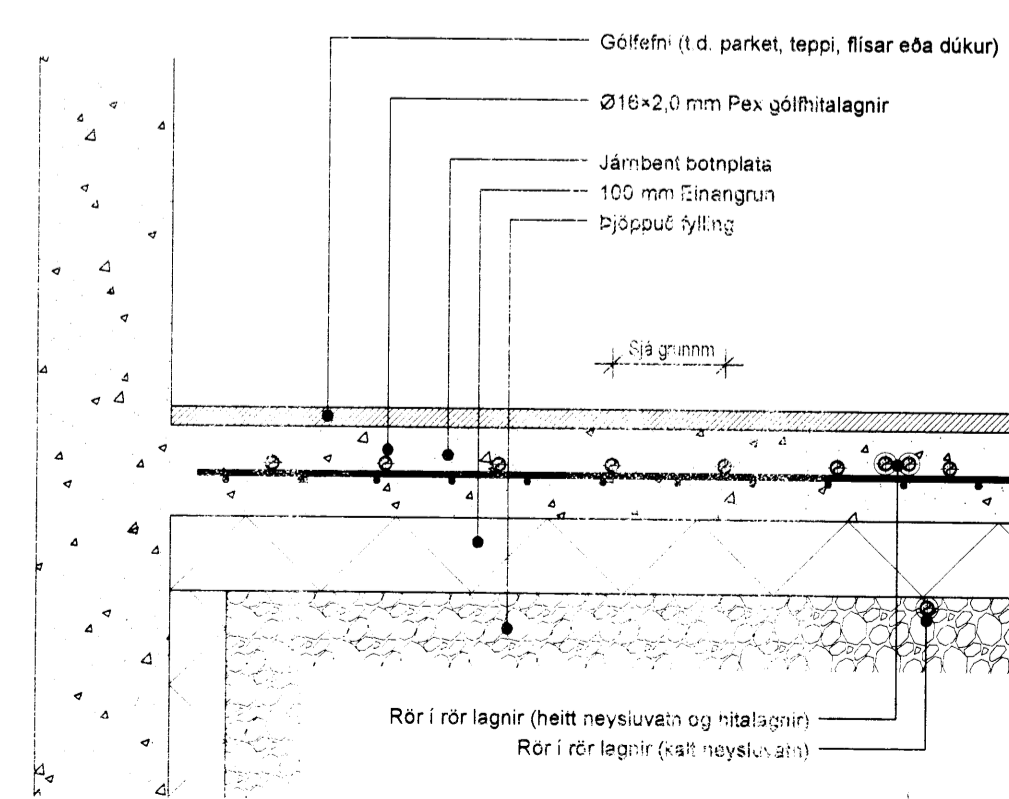

Útg. Dags. Skýring. Hannad/Yfirfarad

VSB
VERKFRÆÐISTOFA

Bæjarhrauni 20 / 220 Hafnarfjörður
Kennitala 710796-2899
Símtöl 585 8800
vsb@vsb.is / www.vsb.is

Áritun sértönnuðar Sveinn Aki Sverrisson Kt. 230855 5609 - aki@vsb.is

Verkefni ORLOFSHÚS VM 840 LAUGARVATN

Verkefni Lagnir - Húsgærd B Neysluvatns-, hita og gólfhitagögnir Grunnmynd 6384

Hannad	Teiknað	Yfirfarad	Kvarði	Síða
JGR	JGR	SAS	1:50	/ A1
Dags.	Verkefni	Teikning	Utgáfa	
10.07.2015	15159	P2 012		