




KJALLARAR, GRUNNMÝND, M=1:100

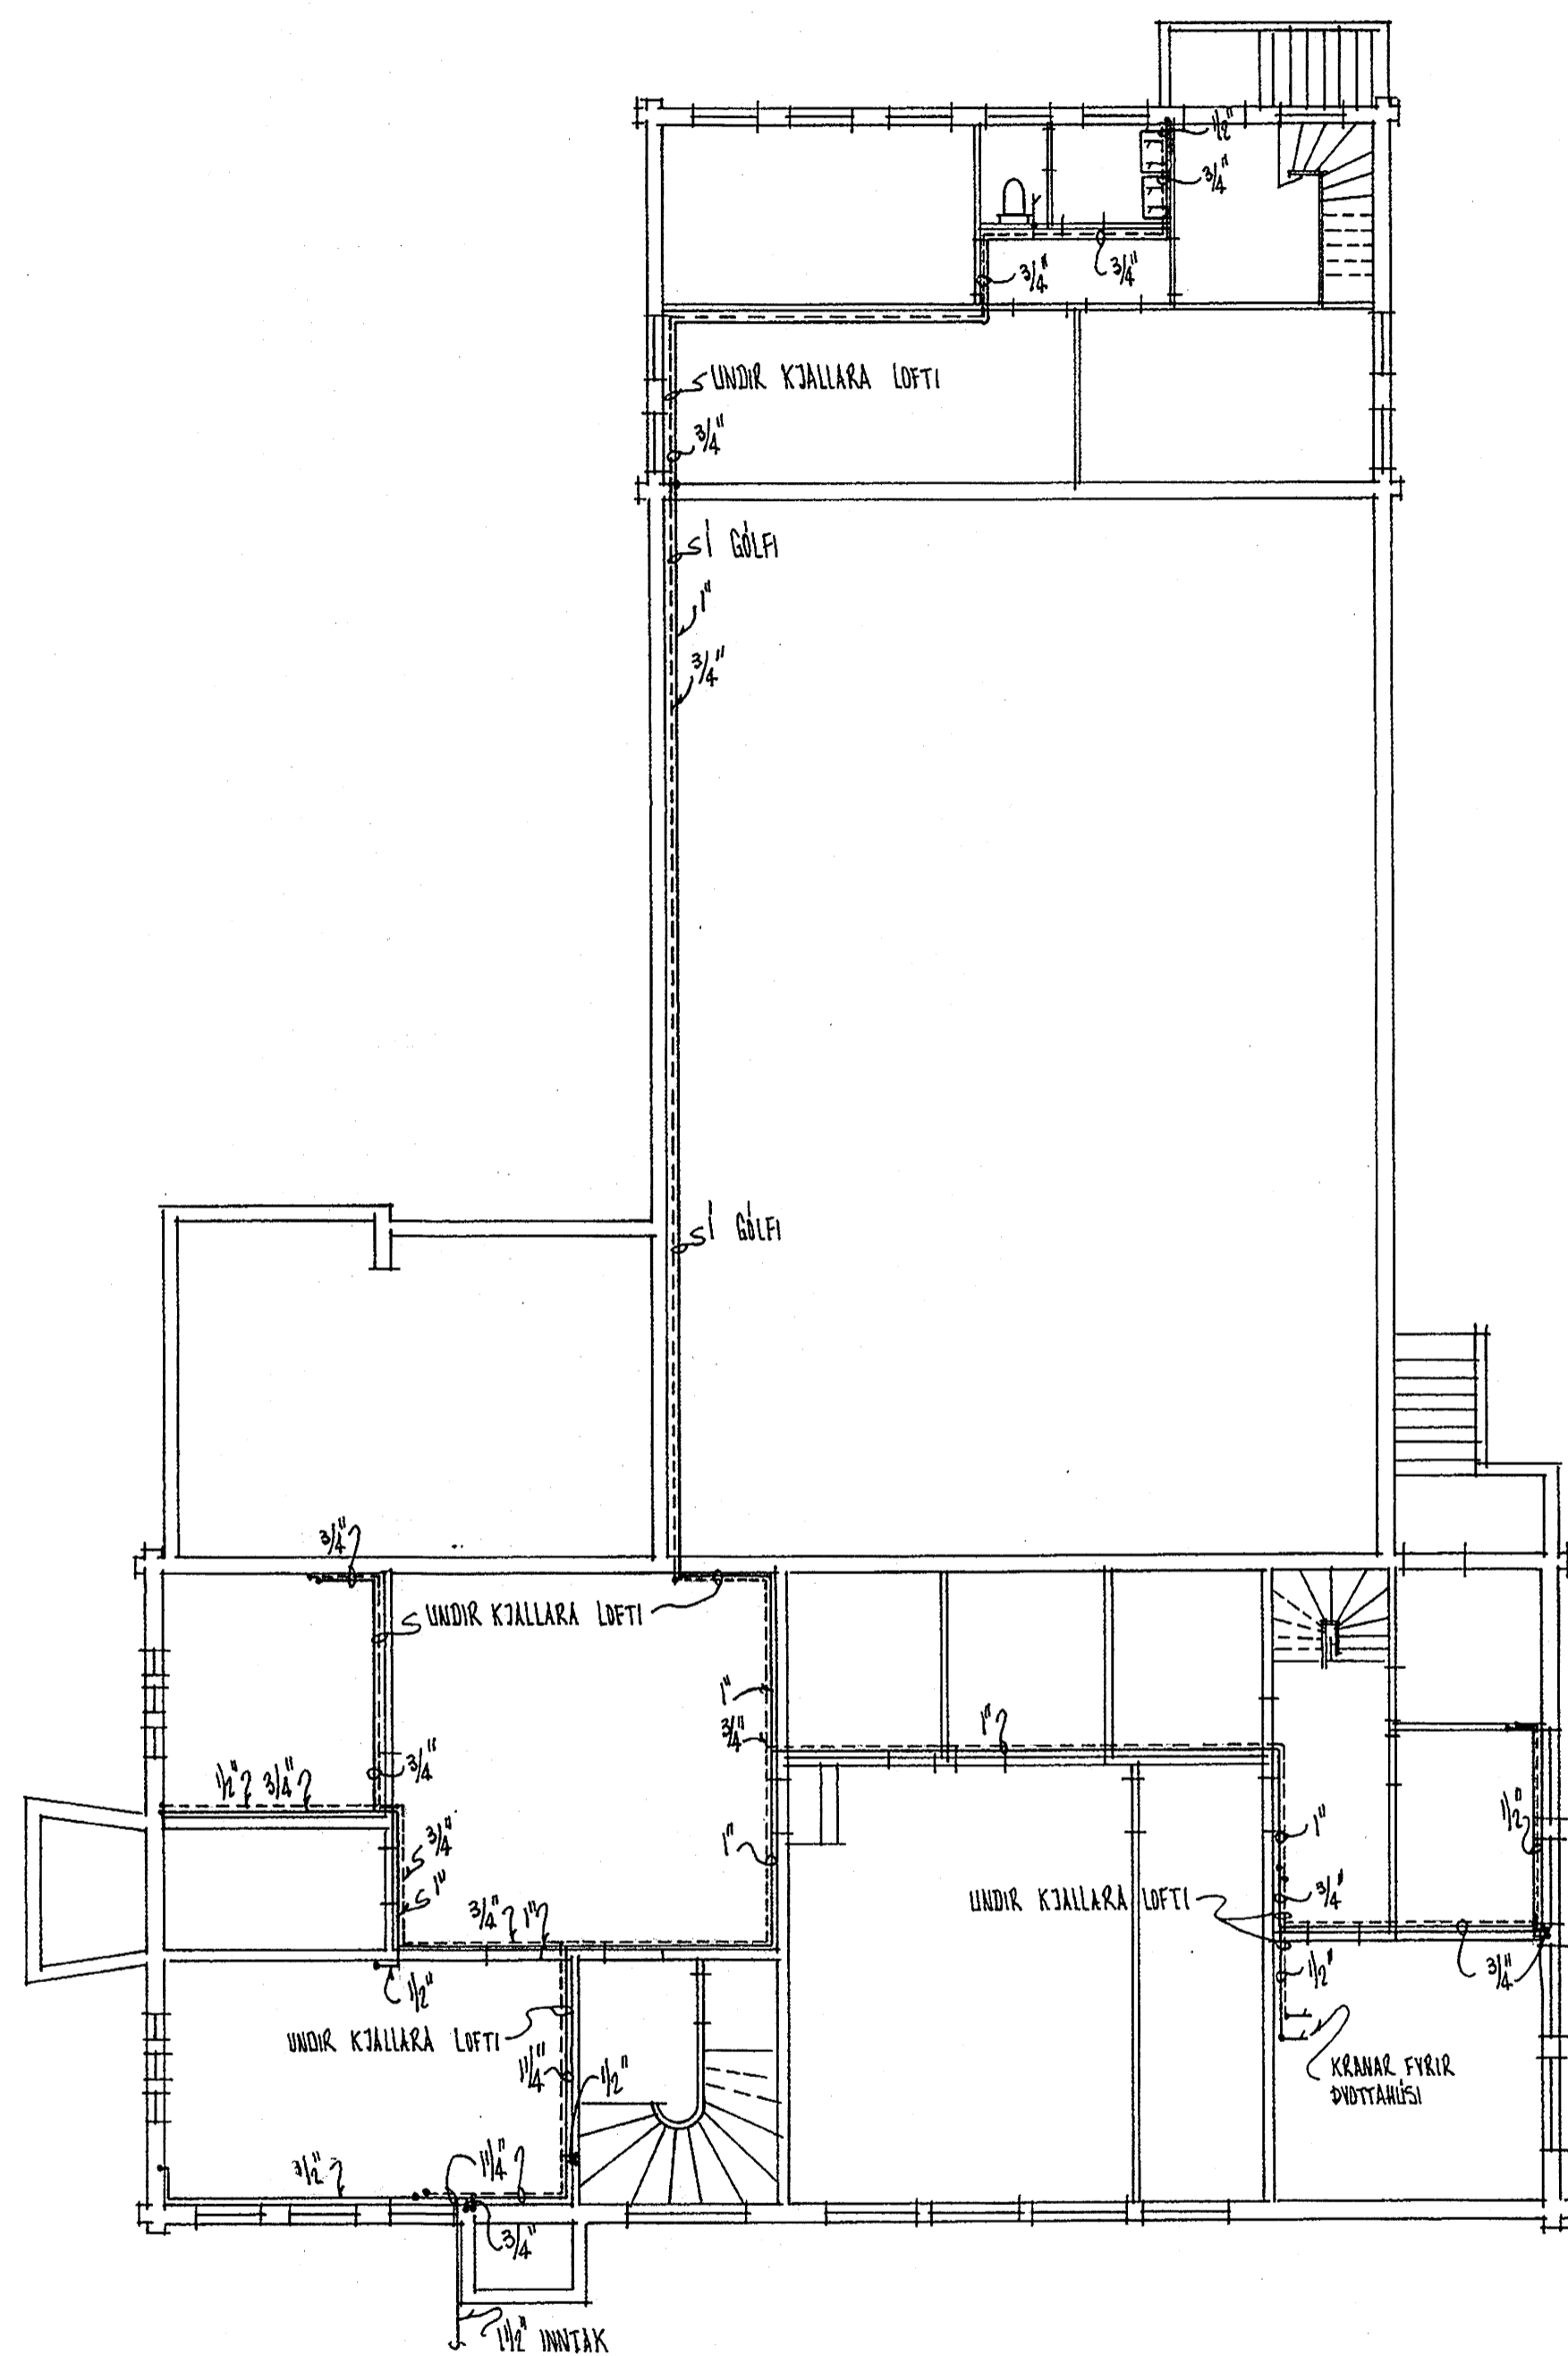

1. HEÐ, GRUNNMÝND, M=1:100

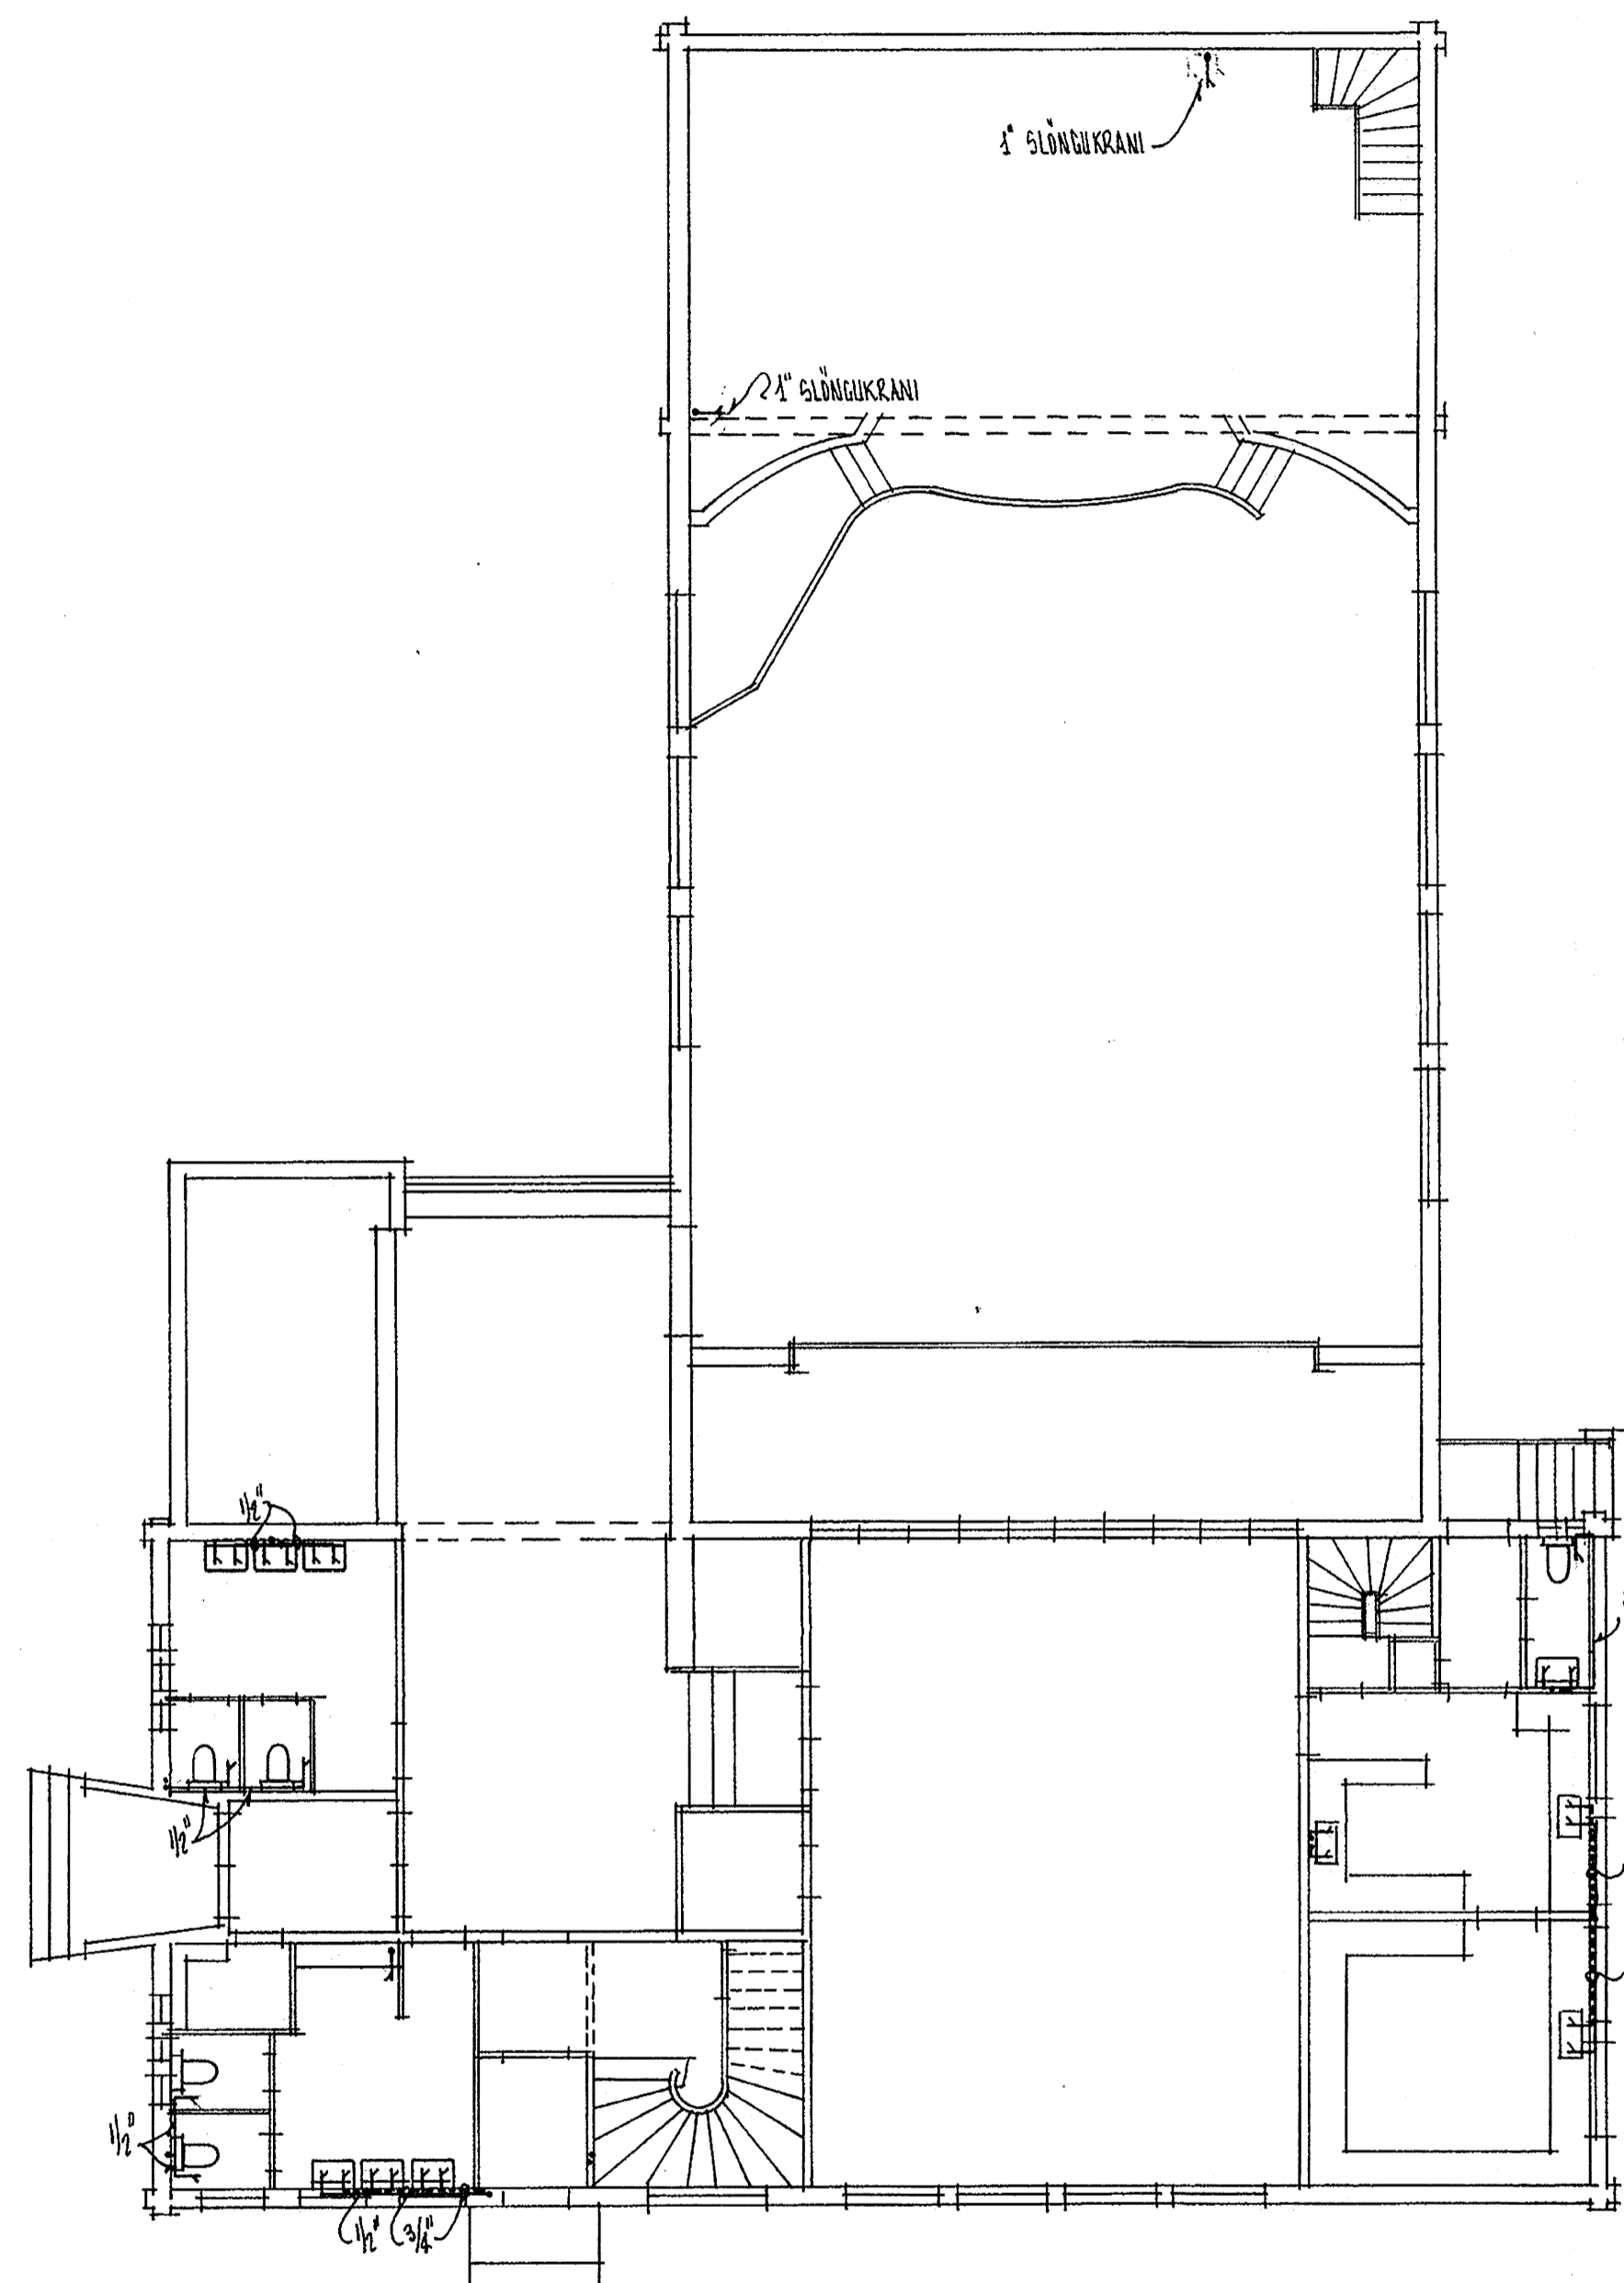

2. HEÐ, GRUNNMÝND, M=1:100

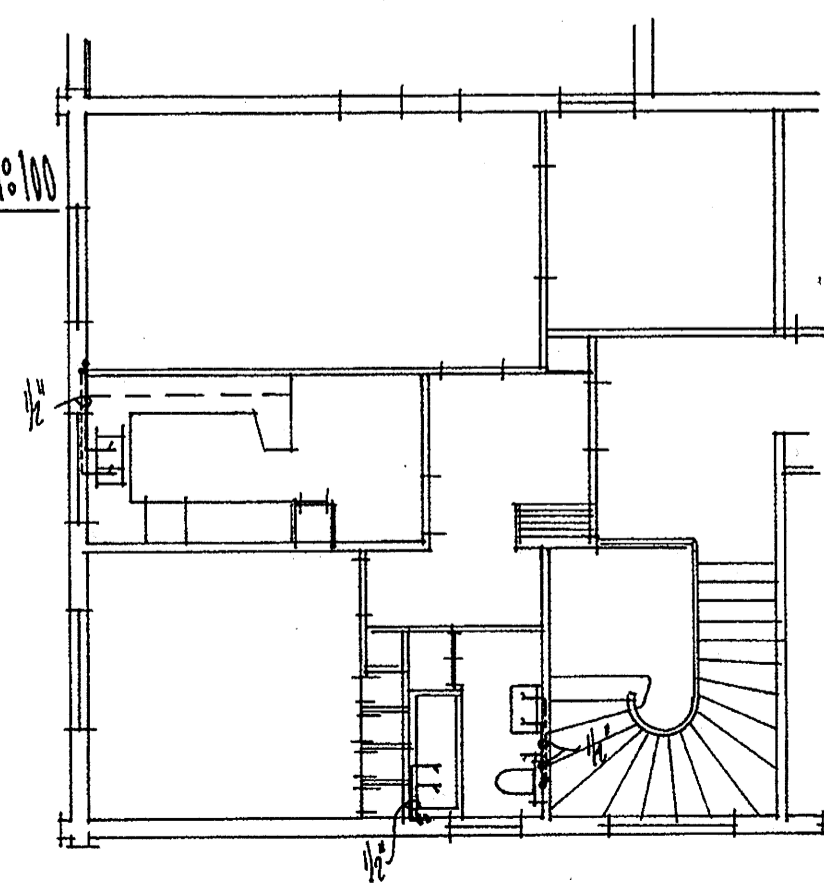

Breyting	Dag.	Efning	Gjört af
TRAUST N.F.		Sími 1-303	
ALHLÍDA VERNINGARFRÉTTI		Síman. 5-611	
Mkv. n. 1800		P.O. Box 10	
Reiknað	FR	Fyrir	FELAGSHEIMILI í BÍSKUPSTUNGU
Dregið		Yfirráð	WATNSLÖGN, GRUNNMÝNDIR.
Samb.			6397
Dags.	Nr. M-13	Bl. nr. 24	af