


SKYRINGAR

1. NOTA SKAL 1.5 MM² VIR I 1/2 PIPU.
2. ROFAK BEU 115 CM. FRÁ BÓLF.
3. TENGLAR I KJALLARA OG VID DYRAOP SEU 115 CM. FRÁ BÓLF. ANNARSSTARAR 15 CM.
4. ○₁ H=ITO MERKIR LAMPASTEIGI ITO CM. FRÁ BÓLF, Á GREIN NR. 4, STJÓRNAD AF LOFA A.
5. ⊙ MERKIR HITALÖN ITO CM. FRÁ BÓLF.
6. ÖLL ÖNEFND MÁL ERU CM.
7. AÐRAR TAKMUNDIR ERU SKV. FJURMELUM RAFAVANGSEFTIRLITS RÍKISINS.
8. SKYRINGAR ÞESSAR GILDA, EF EKKI ER ANNAÐ GETIÐ Á TEIKNINGU.

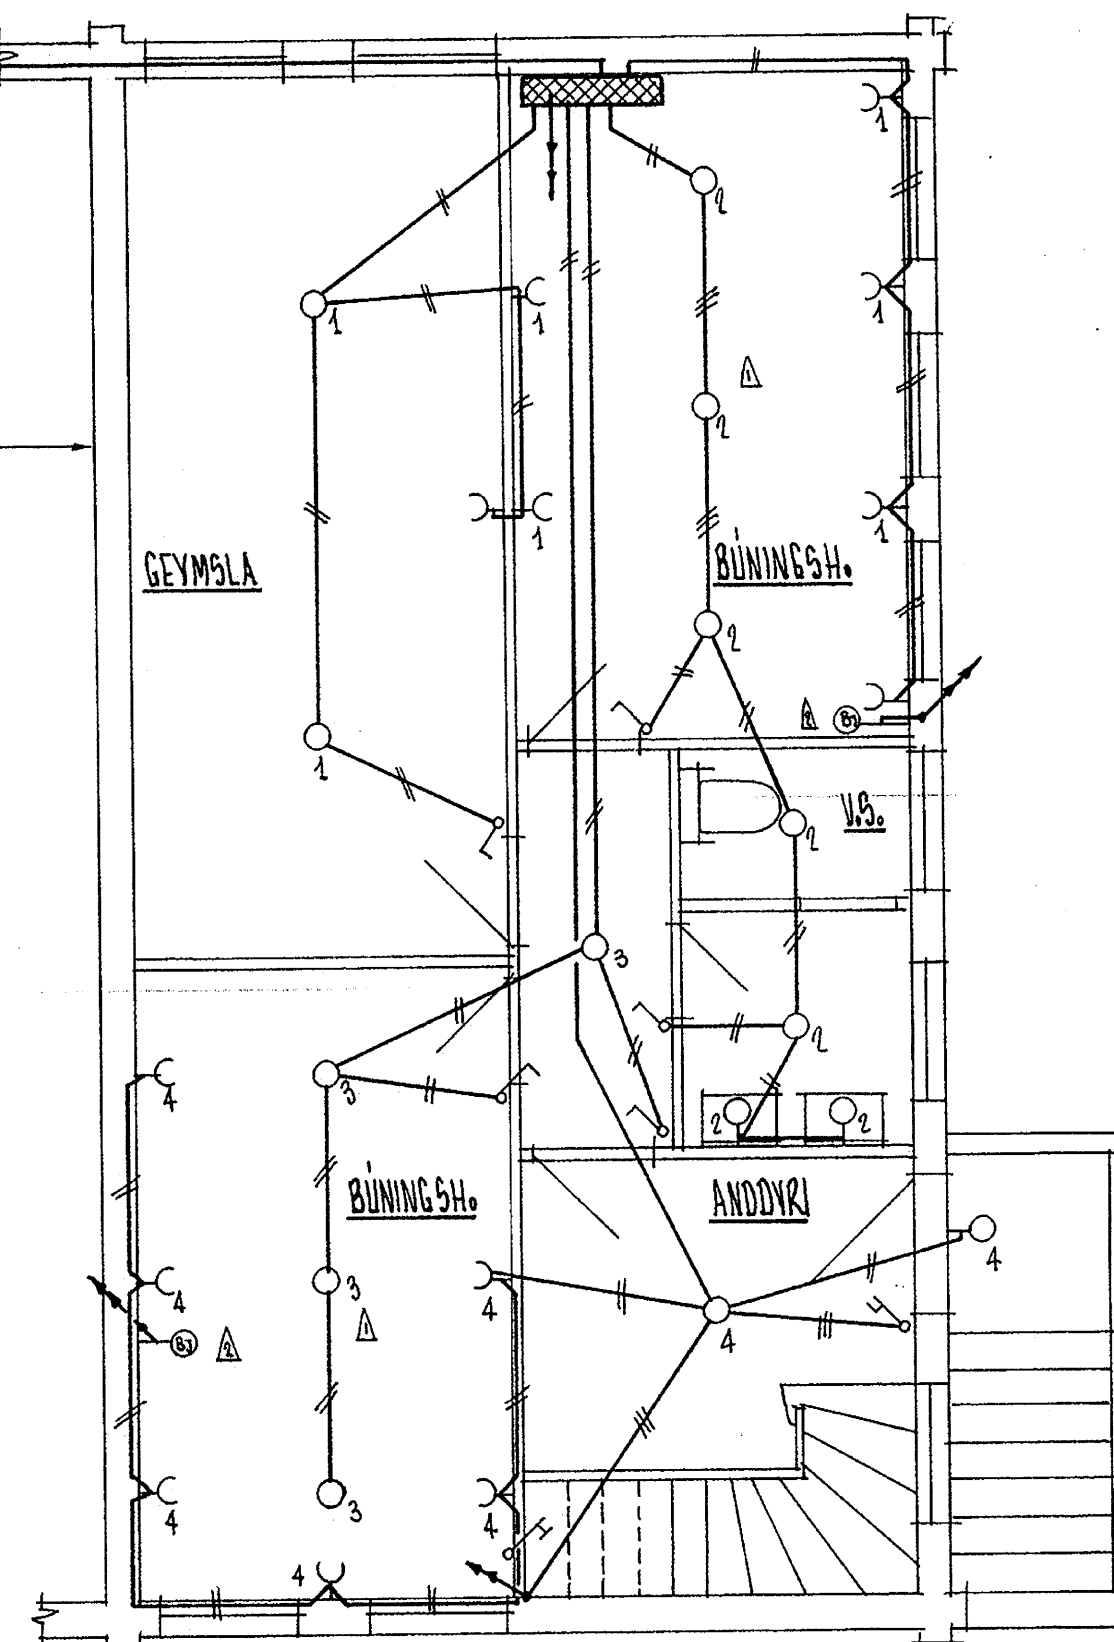

△	MAN '60	FULLGERÐ RANLÖN AD HITAKRÖMUM.	BE.
△	MAN '60	BETT VED BÍÐLUM I BUNINGSHERRERÐUM.	BE.
△	MAN '60	BREYTT LÖSUM I BUNINGSHERRERÐUM.	BE.
Breyting	Dagt.	Lýsing	Gjört af
Mkv. 1960		Fyrir	Sími 14303 Sinn. Selid P.O. Box 10
Reiknað BE.		TRAUST H.F.	
Dregið ÖR.		ALHLIDA VERKFRÆÐIÞJÓNUSTA	
Yfirfarið		FELLAÐSHEIMILI I BISKUPSTUNUM	
Samb.		RAFLOEN	
Dagt.		KJALLARA	
Nr. E1-13		Blad nr. 16 af	

6400