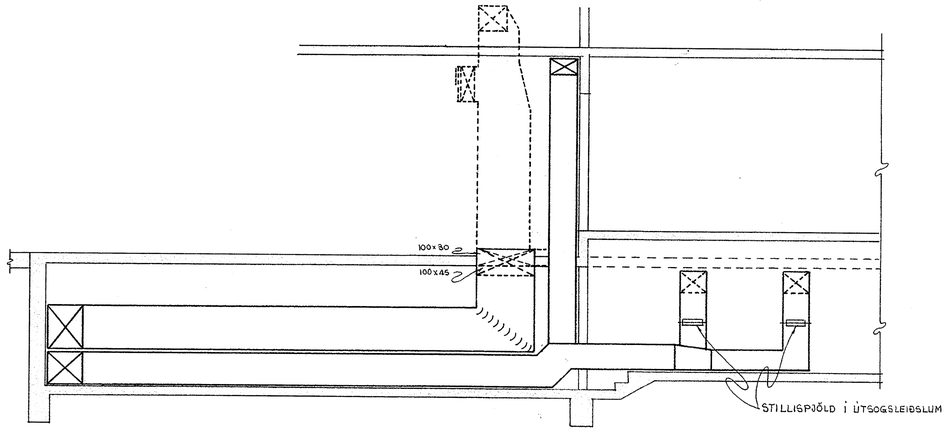

SNIÐ: A-A

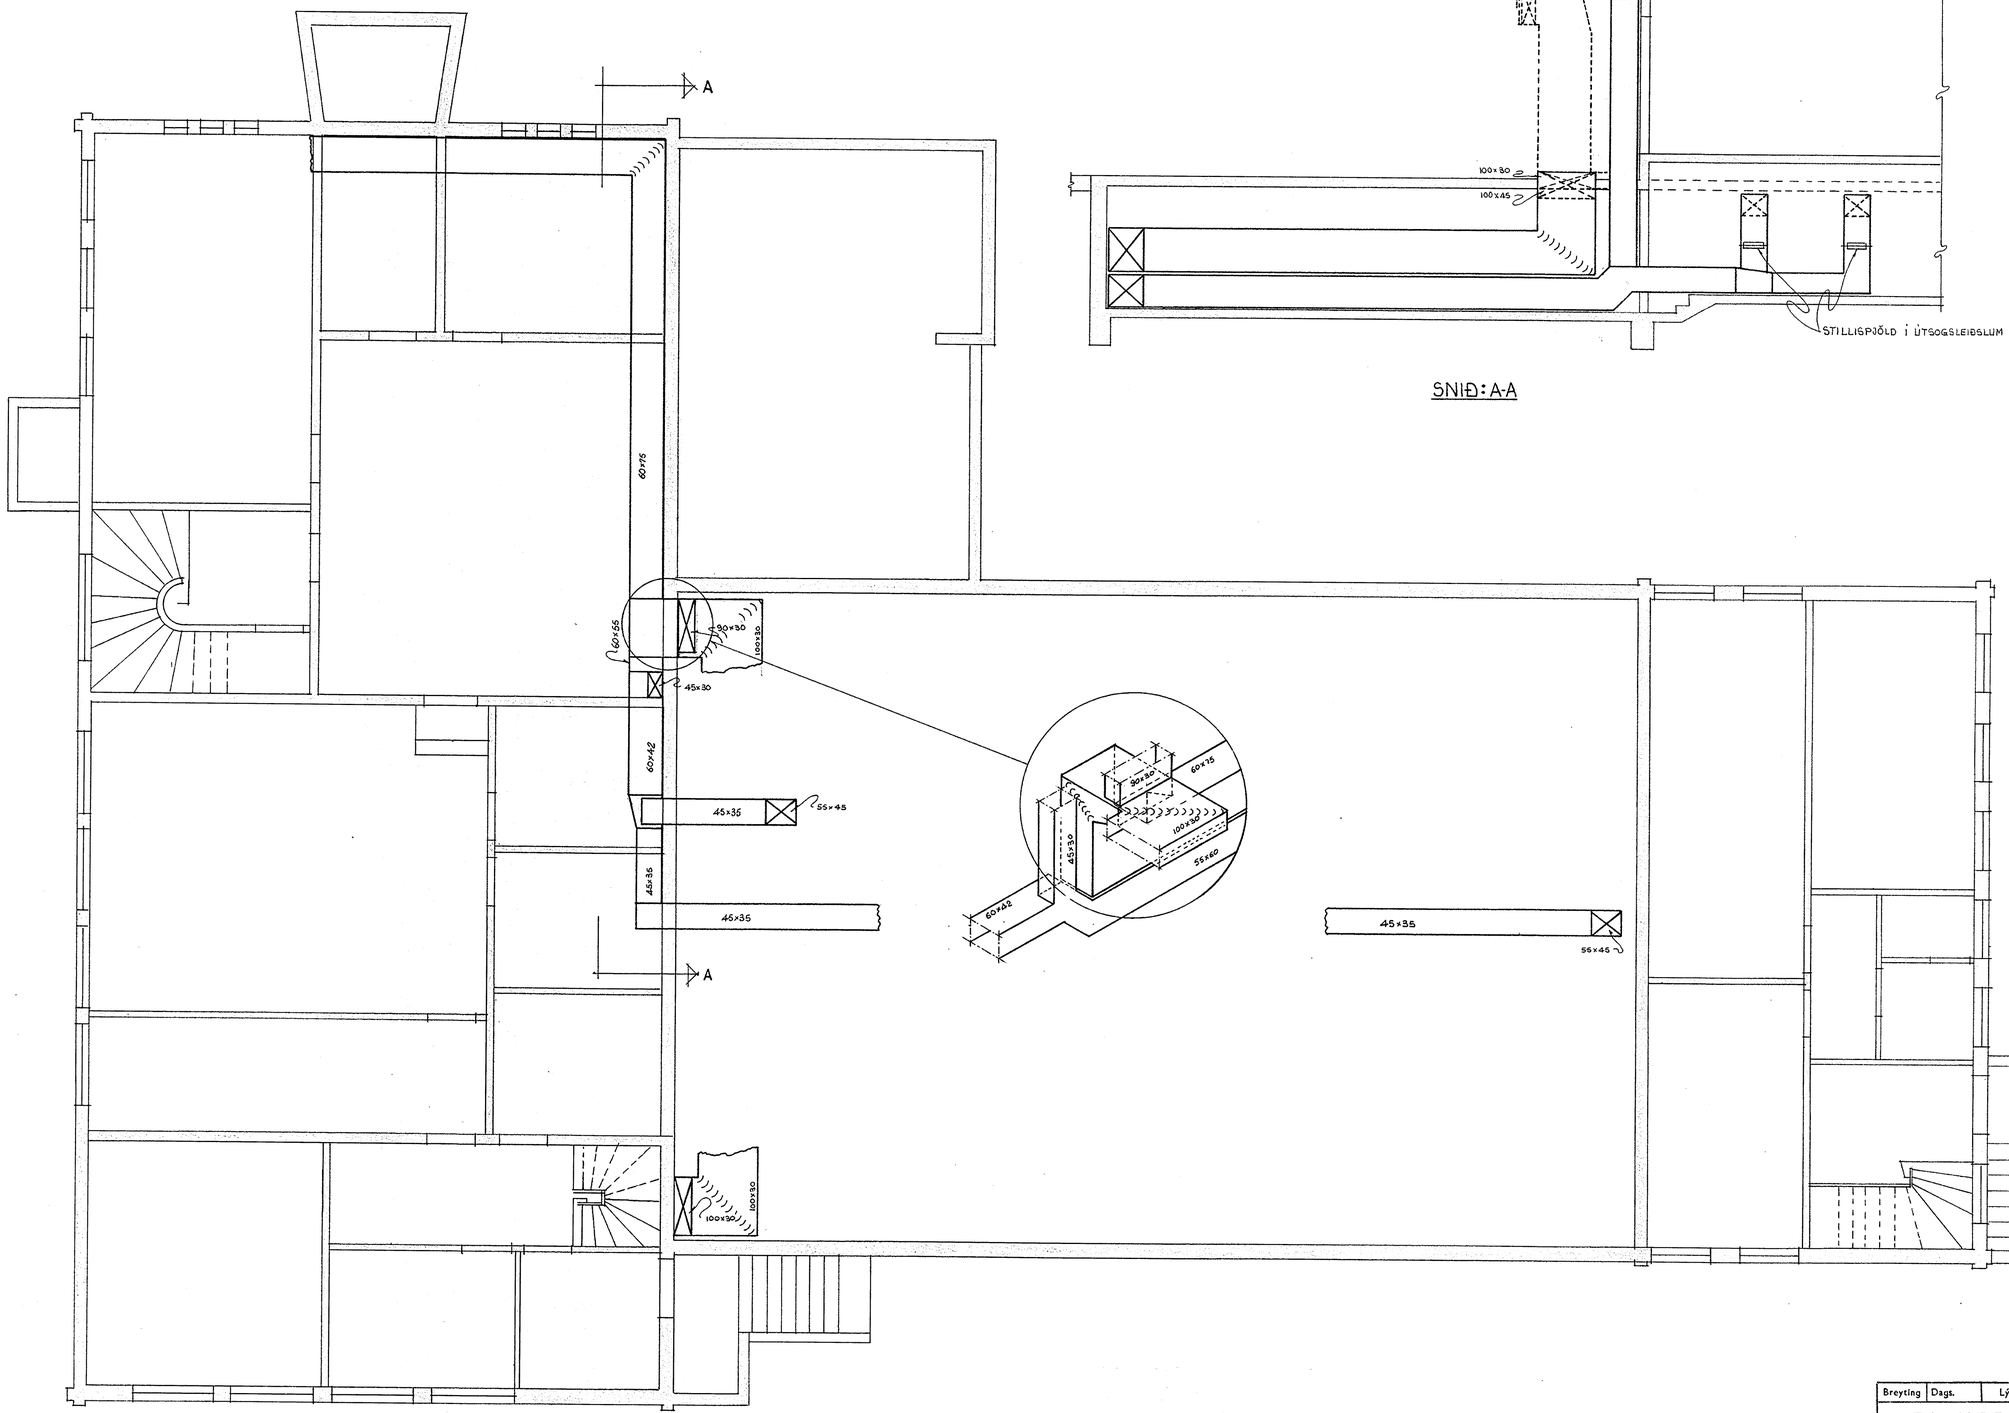

Breyting	Dags.	Lýsing	Gjört af
TRAUST H.F. ALHLIÐA VERKFRÆÐIÞJÓNUSTA			Sími 14303 Símn. Solid P.O. Box 10
Mkv. 1:50	Fyrir FÉLAGSHEIMILI Í BISKUPSTUNGUM		
Reiknað RJ			
Dregið ÞÞ.	LOFTRÆSTILÖGN., GRUNNMYND, KJALLARI. 6404		
Yfirfarið RJ			
Samþ.			
Dags. 26-6-58	Nr. 01-13	Blað nr. 14 af	