
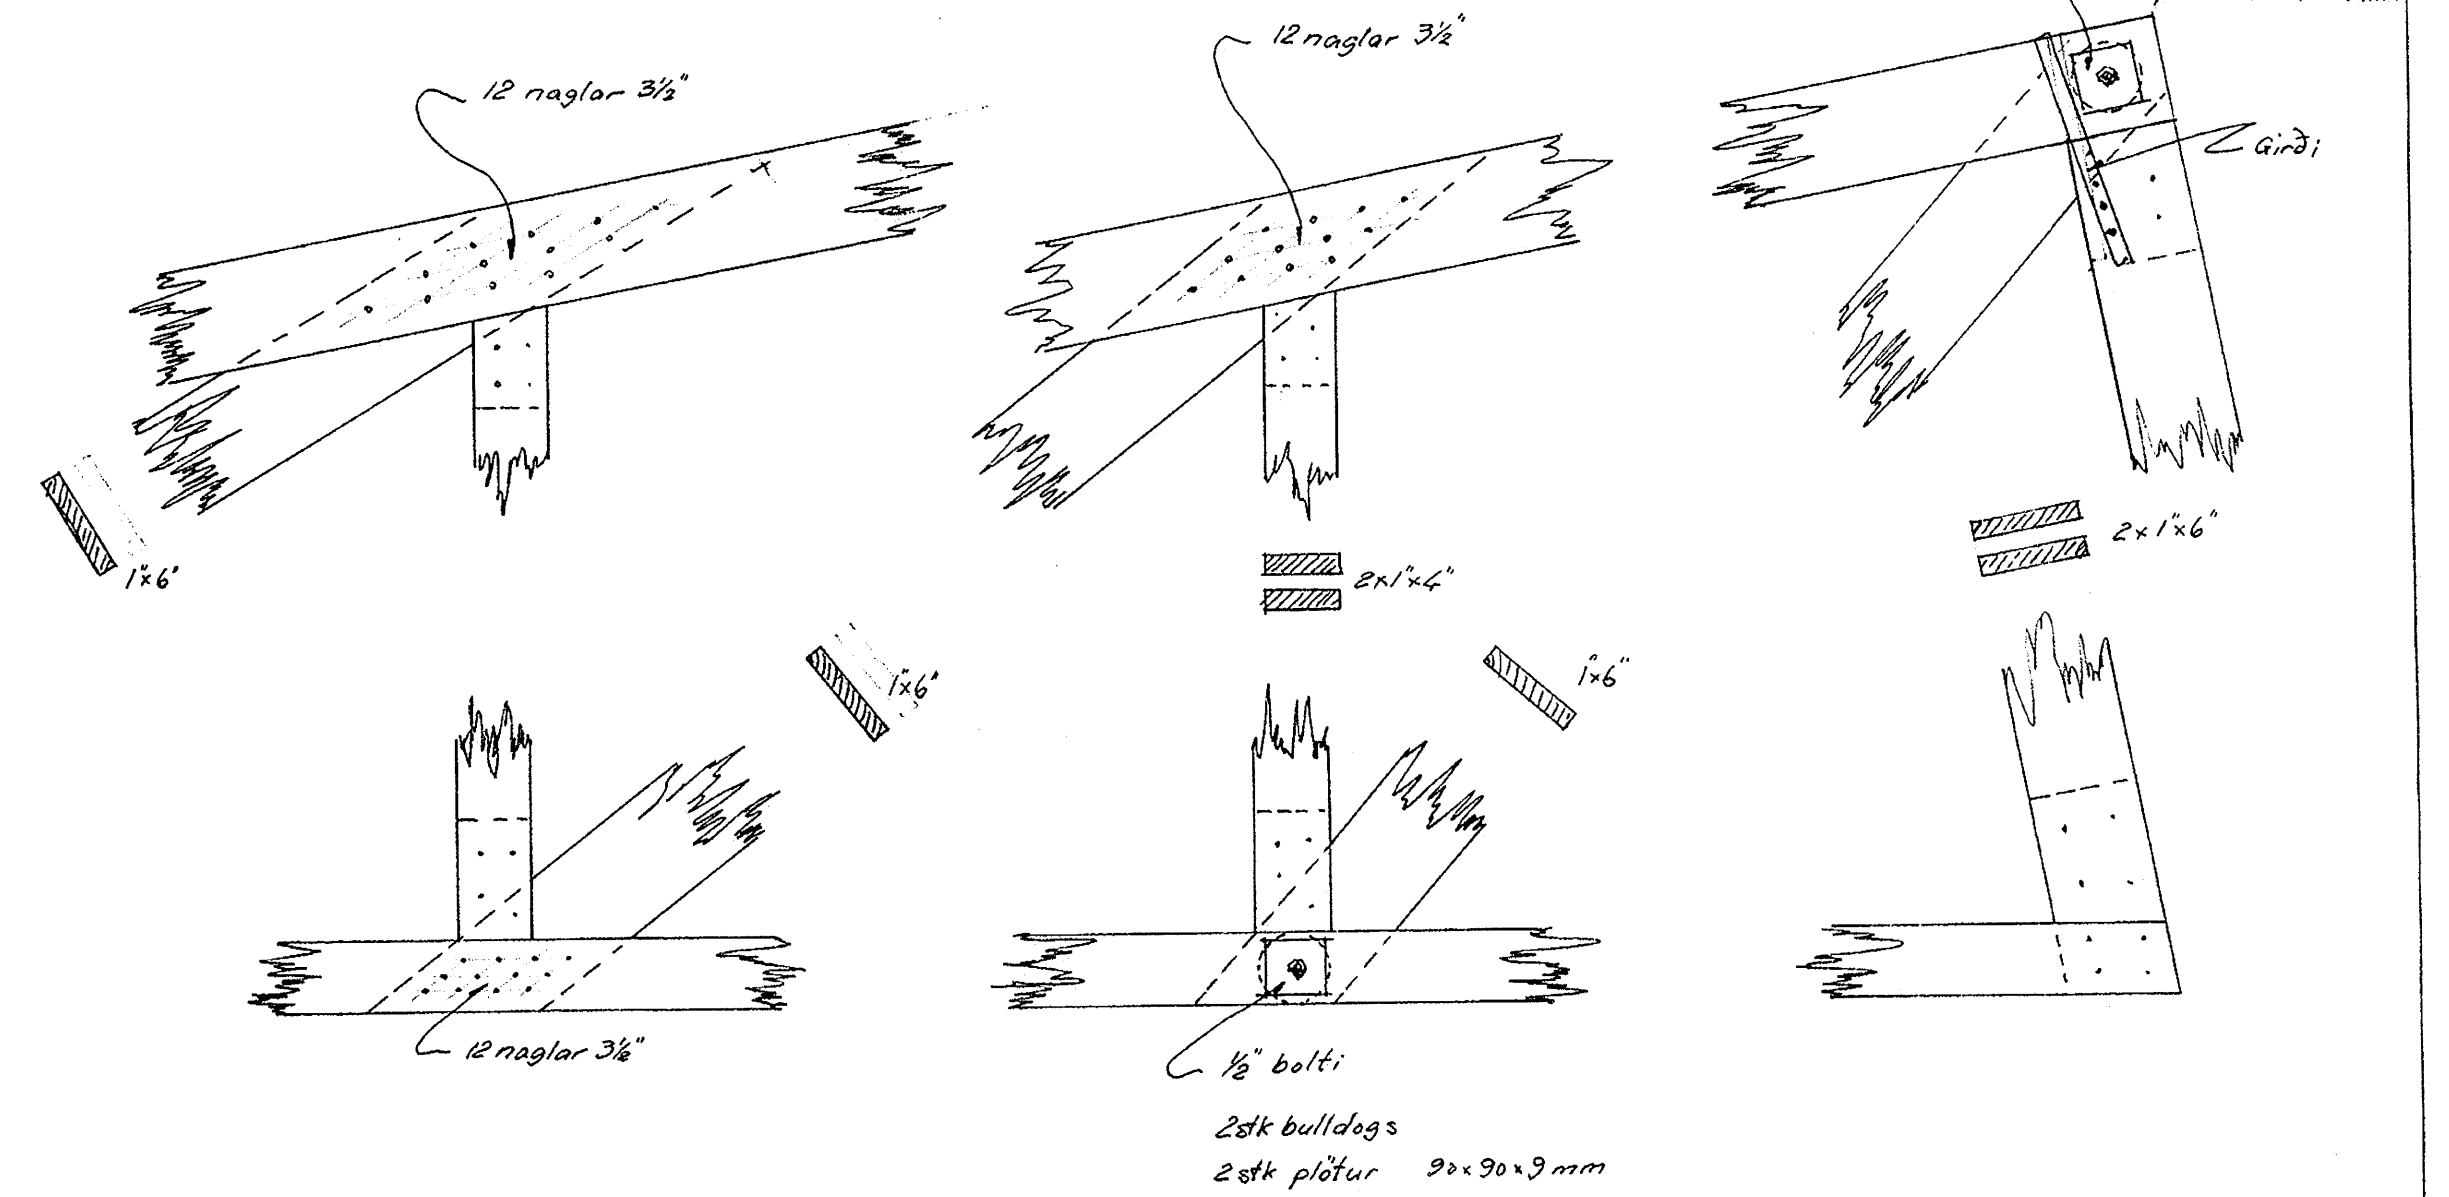
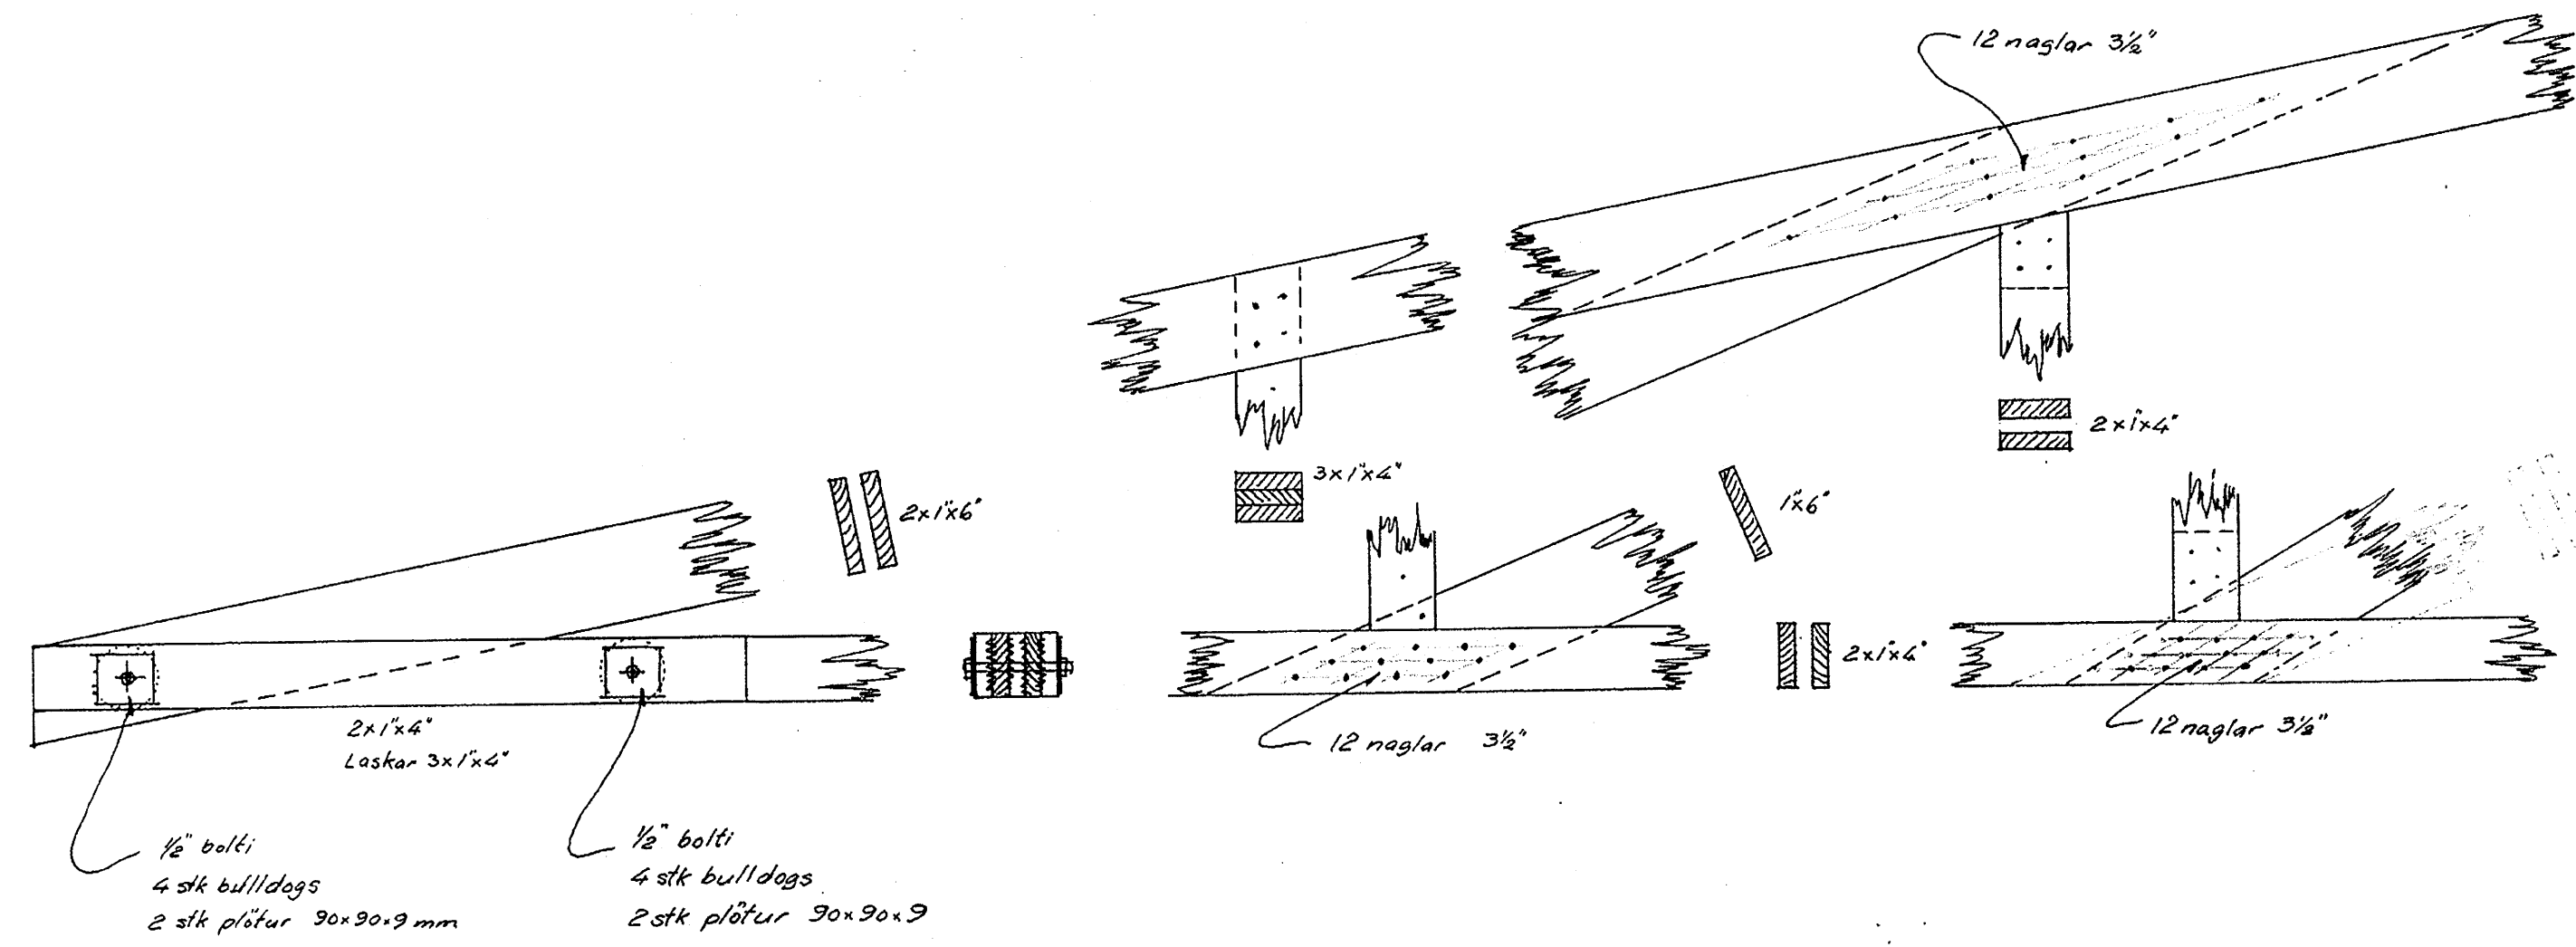


Grindabiti G, breyting.
1:20

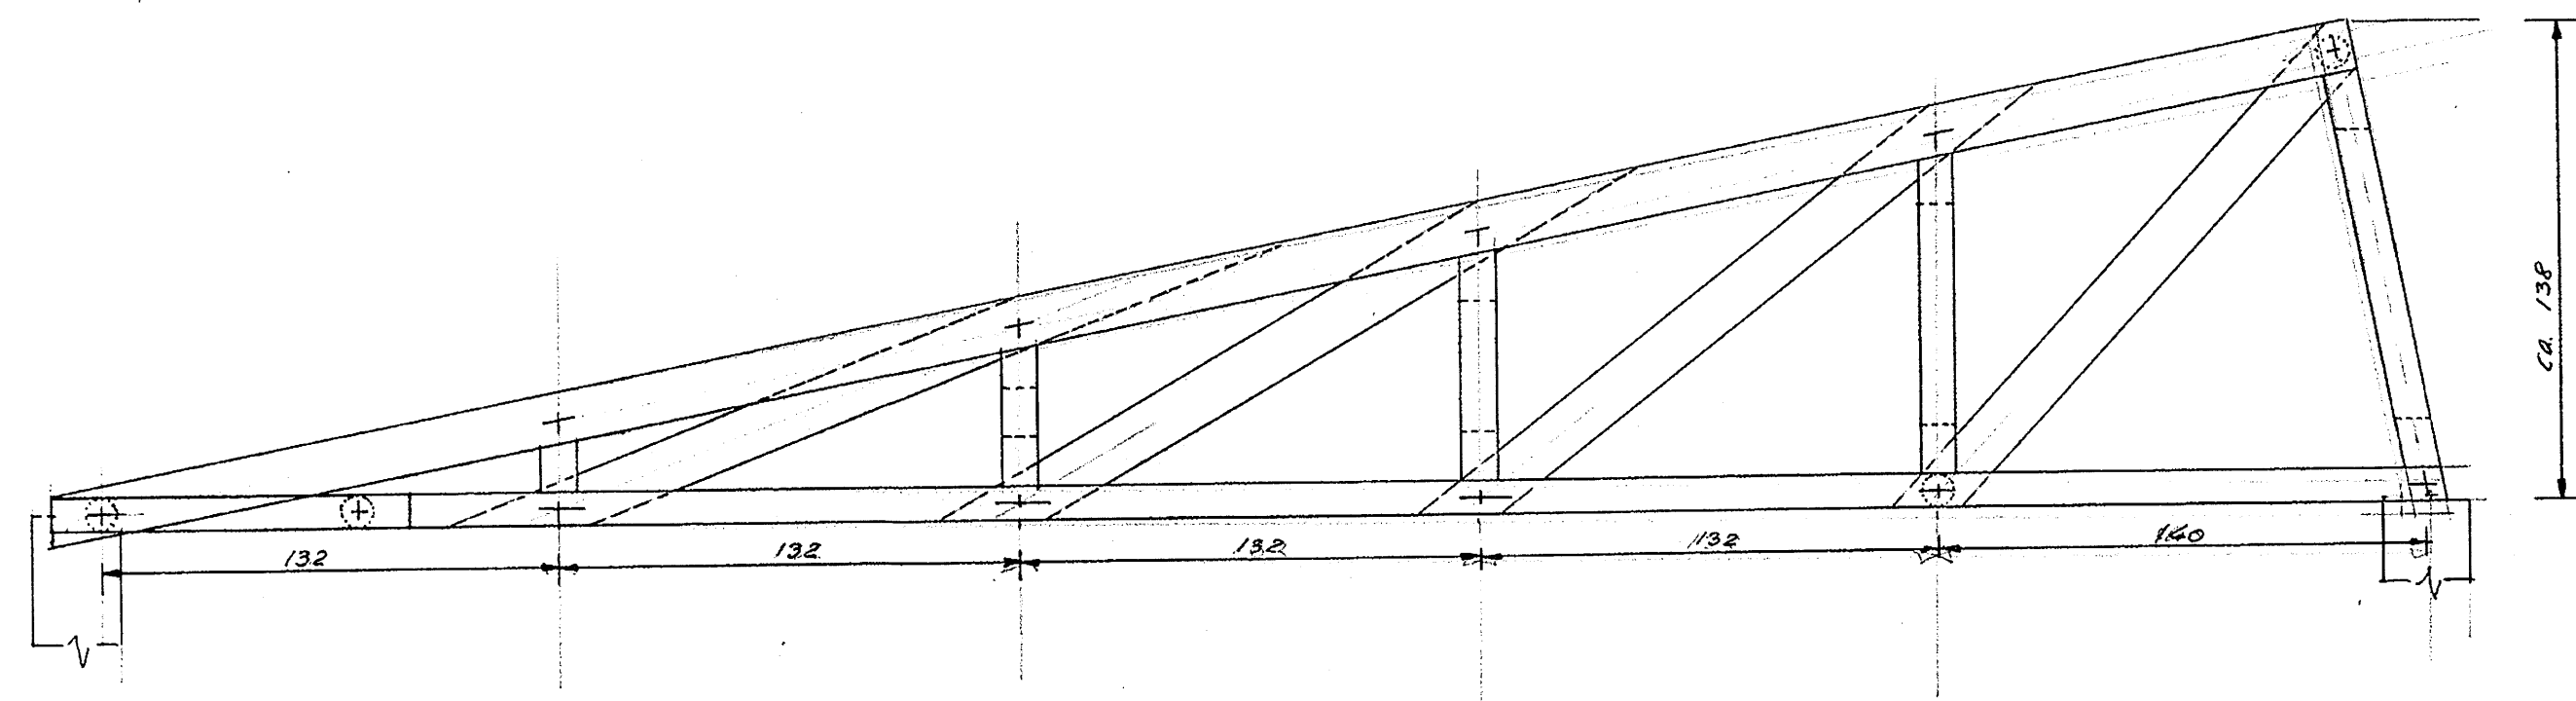

Breyting	Dagt.	Lýsing	Gjört af
		TRAUSTR H.F.	Sími 14303
		ALHLIDA VERKFRÆÐIÞJÓNLISTA	Síminn. Solid
			P.O. Box 10
Mkv.	1:20	Fyrir	Félagshéimili í Biskupstungum
Reiknað			
Dregið			Þak yfir leiksvið
Yfirfarið			Grindabiti G, breyting.
Samb.			
Dagt.	25.8.59	Nr. C1-13	Blað nr. 9A af