




Gólf í leiksvið
1:50

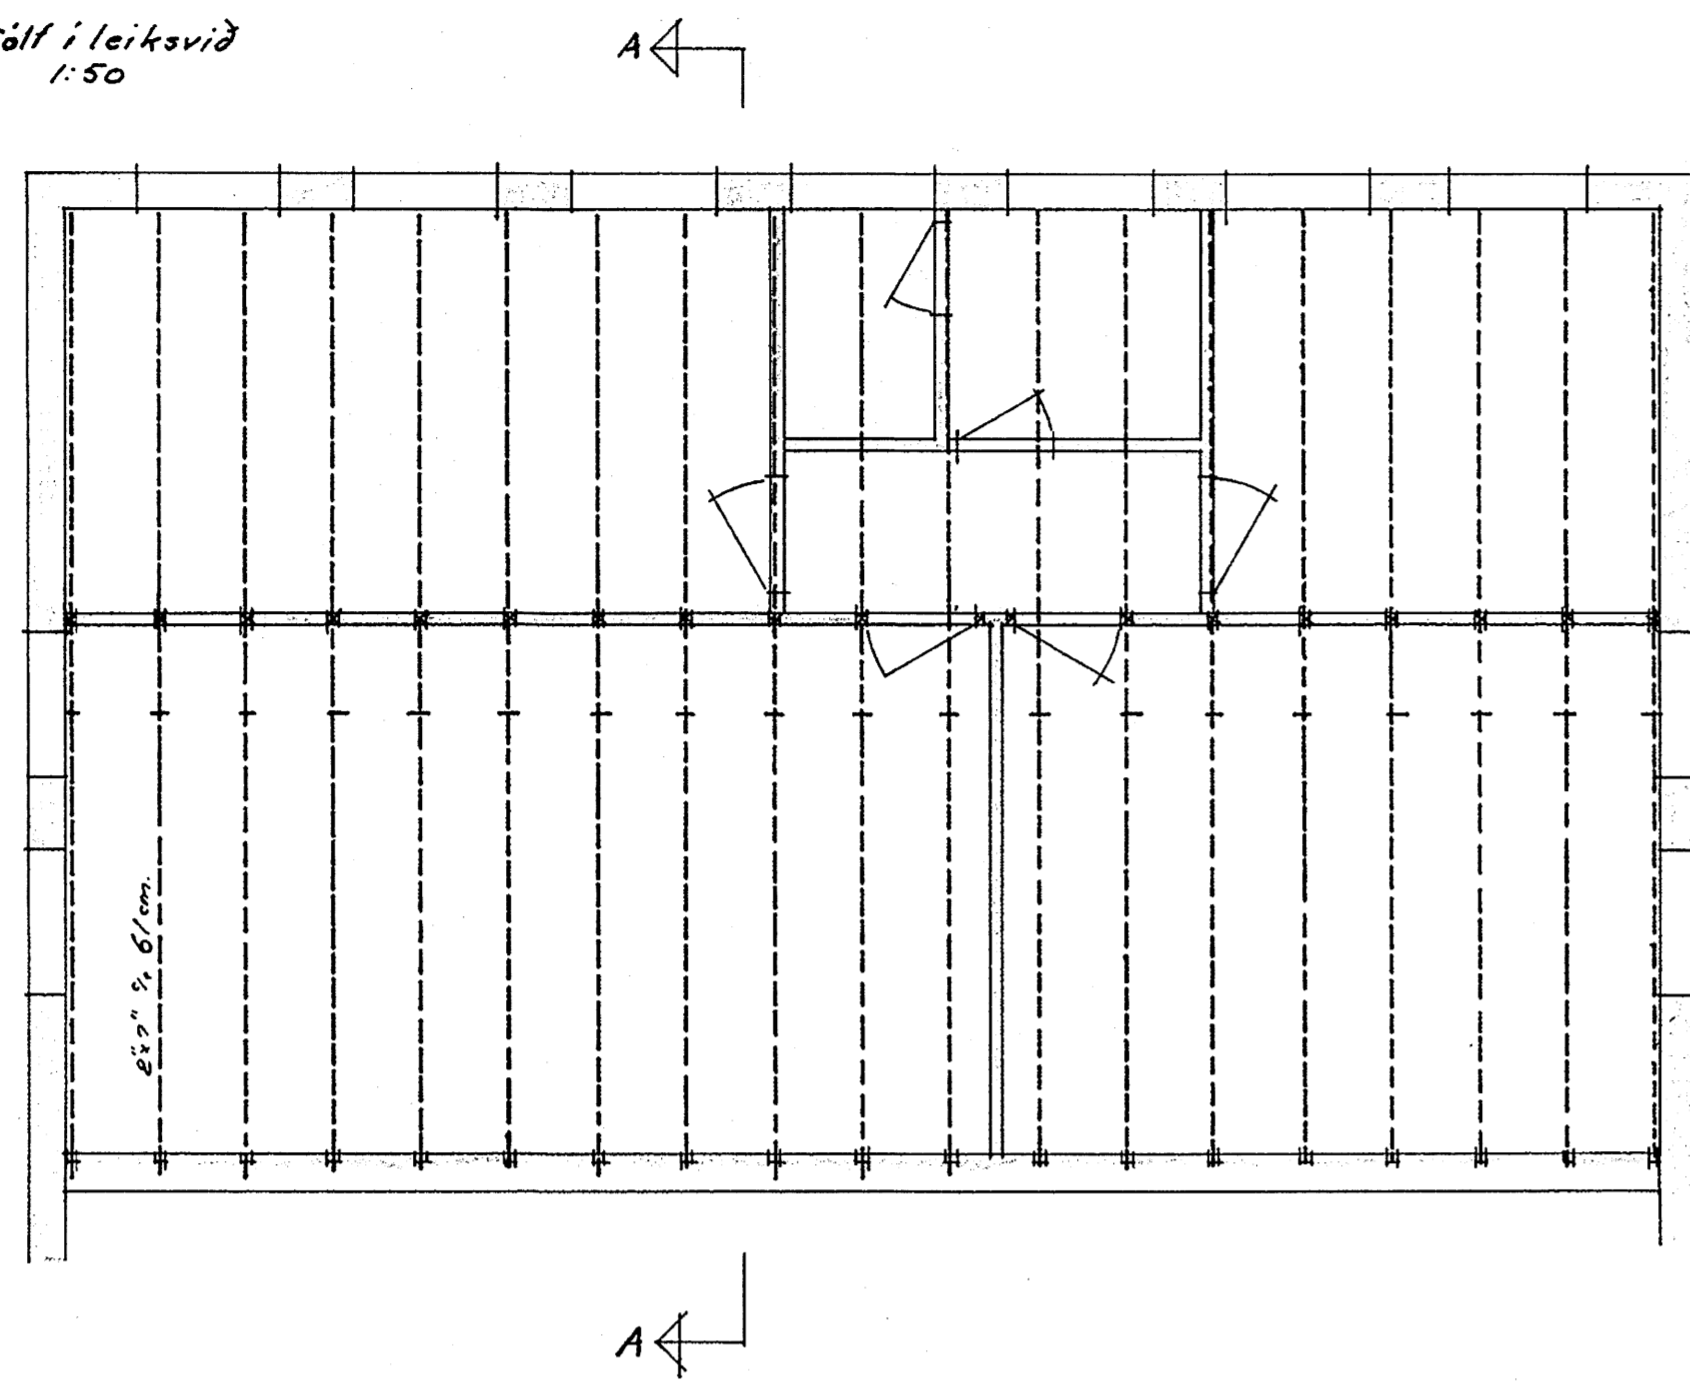

Festing á bitum við bakvegg.
1:10

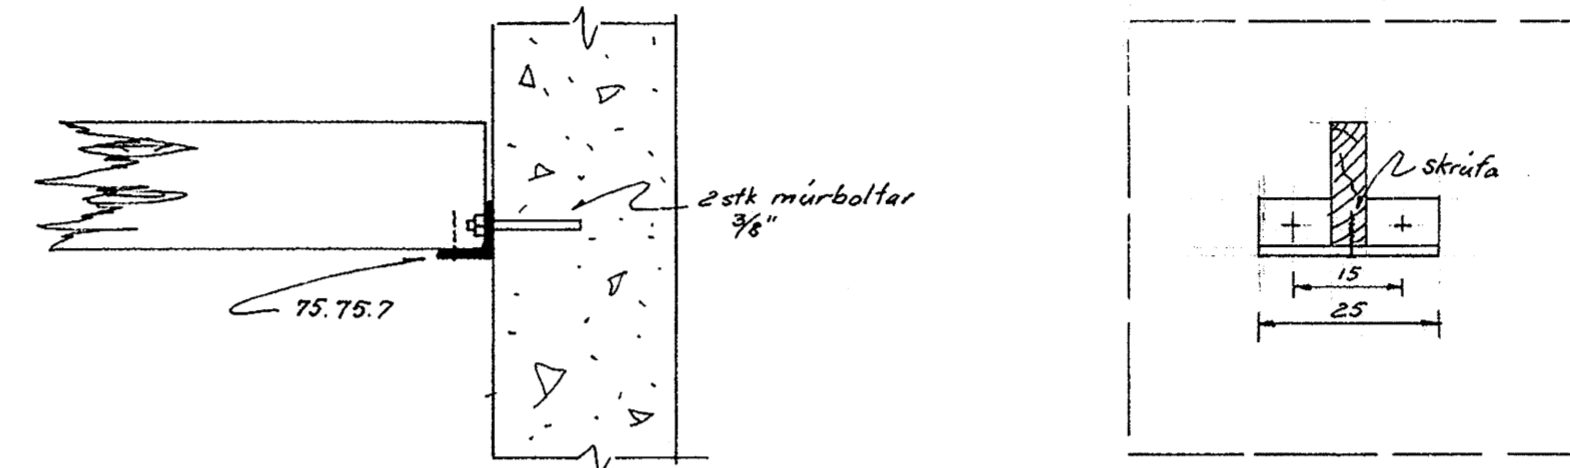

Snið A-A
1:20

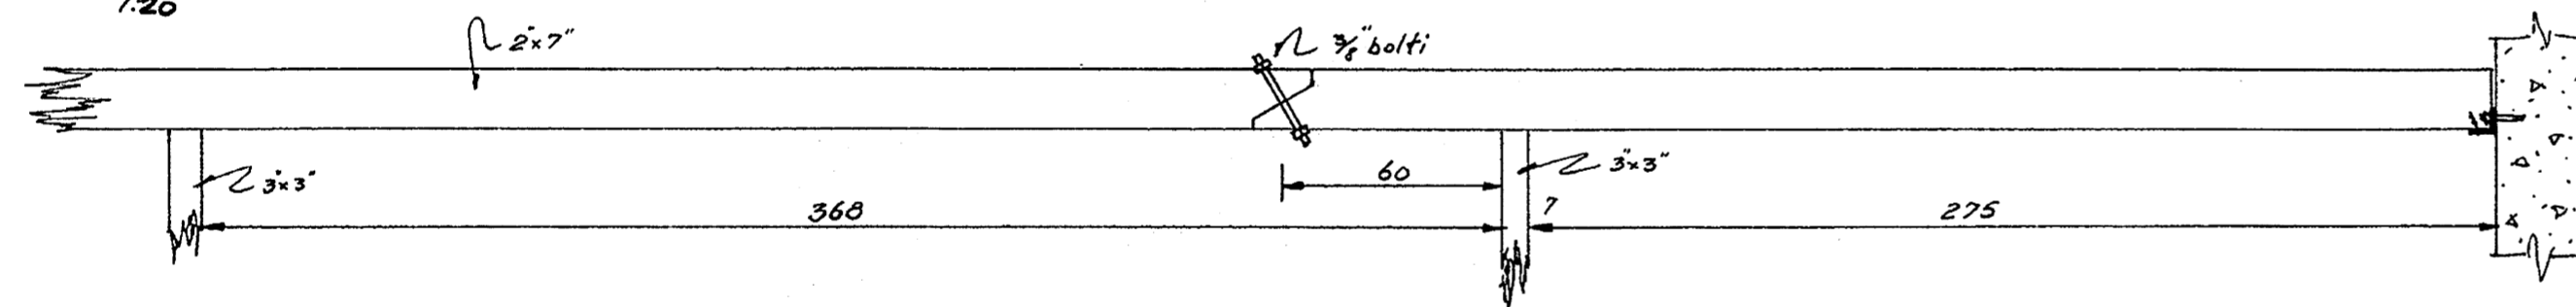

Breyting	Dag.	Lýsing	Gjört af
		TRAUJST H.F.	Stími 14303
		ALHLIDA VERKFRÆÐINGA- og RÁÐUNGSSTJÓRN	Stíun. Selid P.O. Box 10
Mkv. 1:50 1:20 1:10		Stjóri Félagshúsið í Biskupstungum	
Reiknað Dregið Yfirferið		J. Þ. Þorsteinsson Gólf í leiksvið (Breyting)	
Samþ.			6414
Dag.	3. 3. '60	Nr. C1-13	Blað nr. 7A af