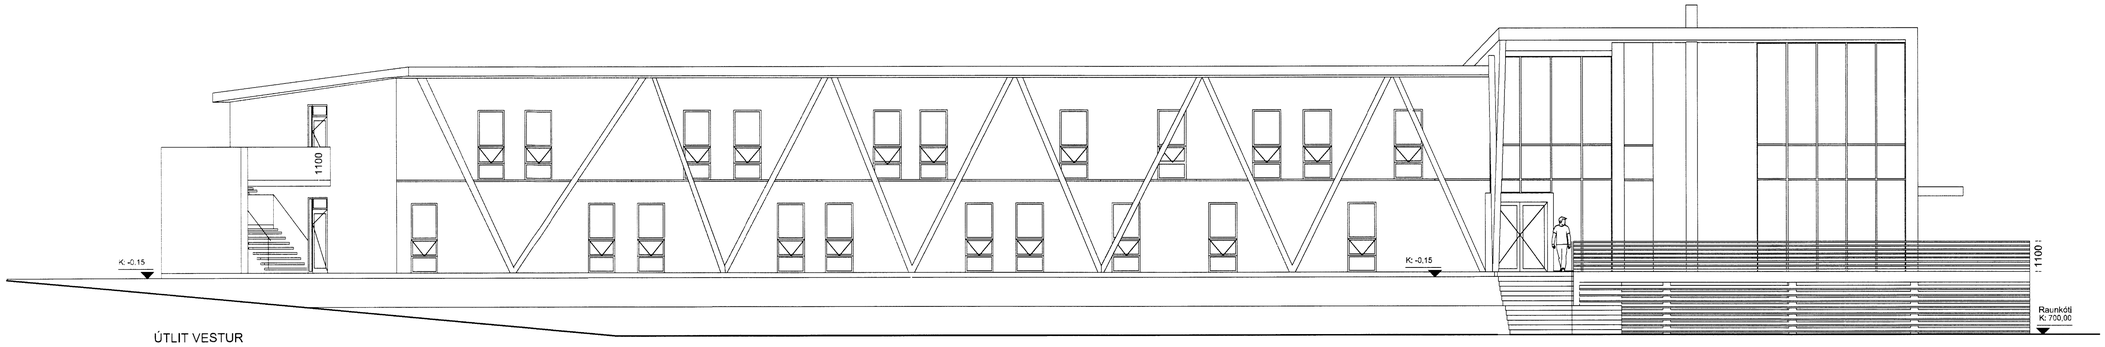

ÚTLIT VESTUR
MKV 1:100

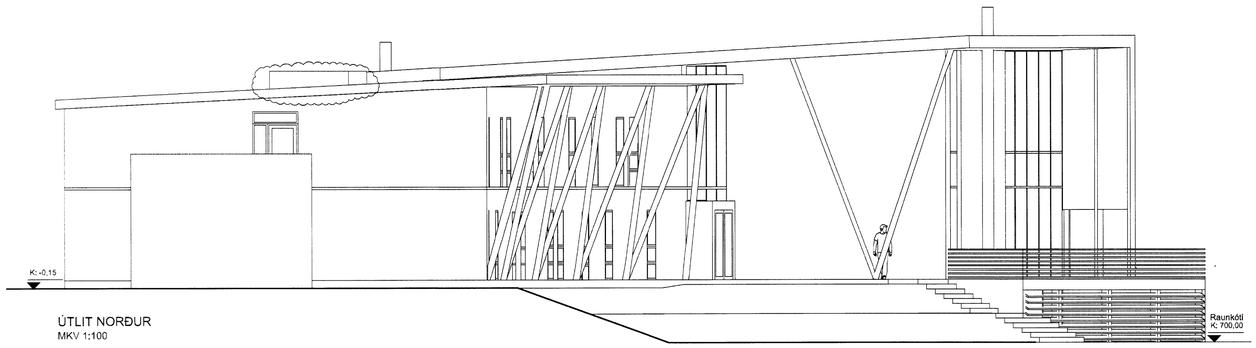

ÚTLIT NORÐUR
MKV 1:100

ÚTLIT AUSTUR
MKV 1:100

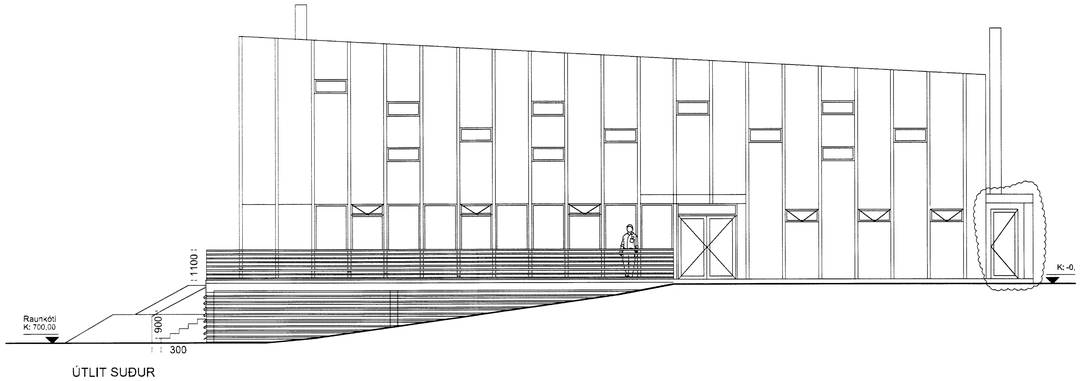

ÚTLIT SUÐUR
MKV 1:100

Skipulags- og byggingarfulltrúi uppsveita bs.
Samþykkt
30 SEPT. 2015
Byggingarfulltrúi

Útg.	Skýring / Breyting.	Dags.	Teiknað	Yfirfarið
2	Breytingar merktar með skýjum	23.09.2015	ÞH	JSE
1	1.útgáfa aðaluppdrátta	07.04.2015	ÞH	JSE

Fannborg ehf
VERKKAUPI / EIGANDI

Kerlingarfjöll, gistiaðstaða
TEGUND VERKS

Hrunamannaafréttur, Kerlingarfjöll
GATA/STAÐSETNING

Aðaluppdráttur
Útlit

LANDNÚMER:	---
STAÐGR.:	---
MHL:	01
MKV.:	1:100
BLAÐSTÆRÐ:	A1
ÚTGÁFA DAGS:	07.04.2015
TEIKNAÐ:	ÞH
YFIRFARIÐ:	JSE

1432 VERKNR.

307 - 2 RAÐNR. ÚTGÁFA

MANNVIT hf.
Kt. 430572-0169
Brunavarnir yfirfarnar

Jón Stefán Einarsson FAÍ
kt: 270976-3609

Sigurður Einarsson FAÍ
kt: 110457-2789

BATTERÍIÐ | ARKITEKTAR
Hvaleyrarbraut 32 | 220 Hafnarfirði | S: 54 54 700 | batteri@arkitekt.is | www.arkitekt.is

© BATTERÍIÐ | ARKITEKTAR
ÖLL AFNOT OG AFRITUN TEIKNINGAR AÐ HLUTA EÐA Í HEILD ER HÁÐ SKRIFLEGU LEYFI HÖFUNDA

64/21

Öll notkun, afritun, dreifing eða birting þessarar teikningar án leyfis höfundar er óheimil og varðar skaðabótaábyrgð arkitektum skv.

Tölvuskrá: V:\Verk\2014\1432-Kerlingarfjoll_gistiadstada\MODEL\1432-ADALUPPDRATTUR-UTLIT.dwg