




Skipulags- og Byggingarfulltrúi Uppvalla b.
Sambýkkt
 30. SEPT. 2015
Rún Einarsson
 Byggingarfulltrúi

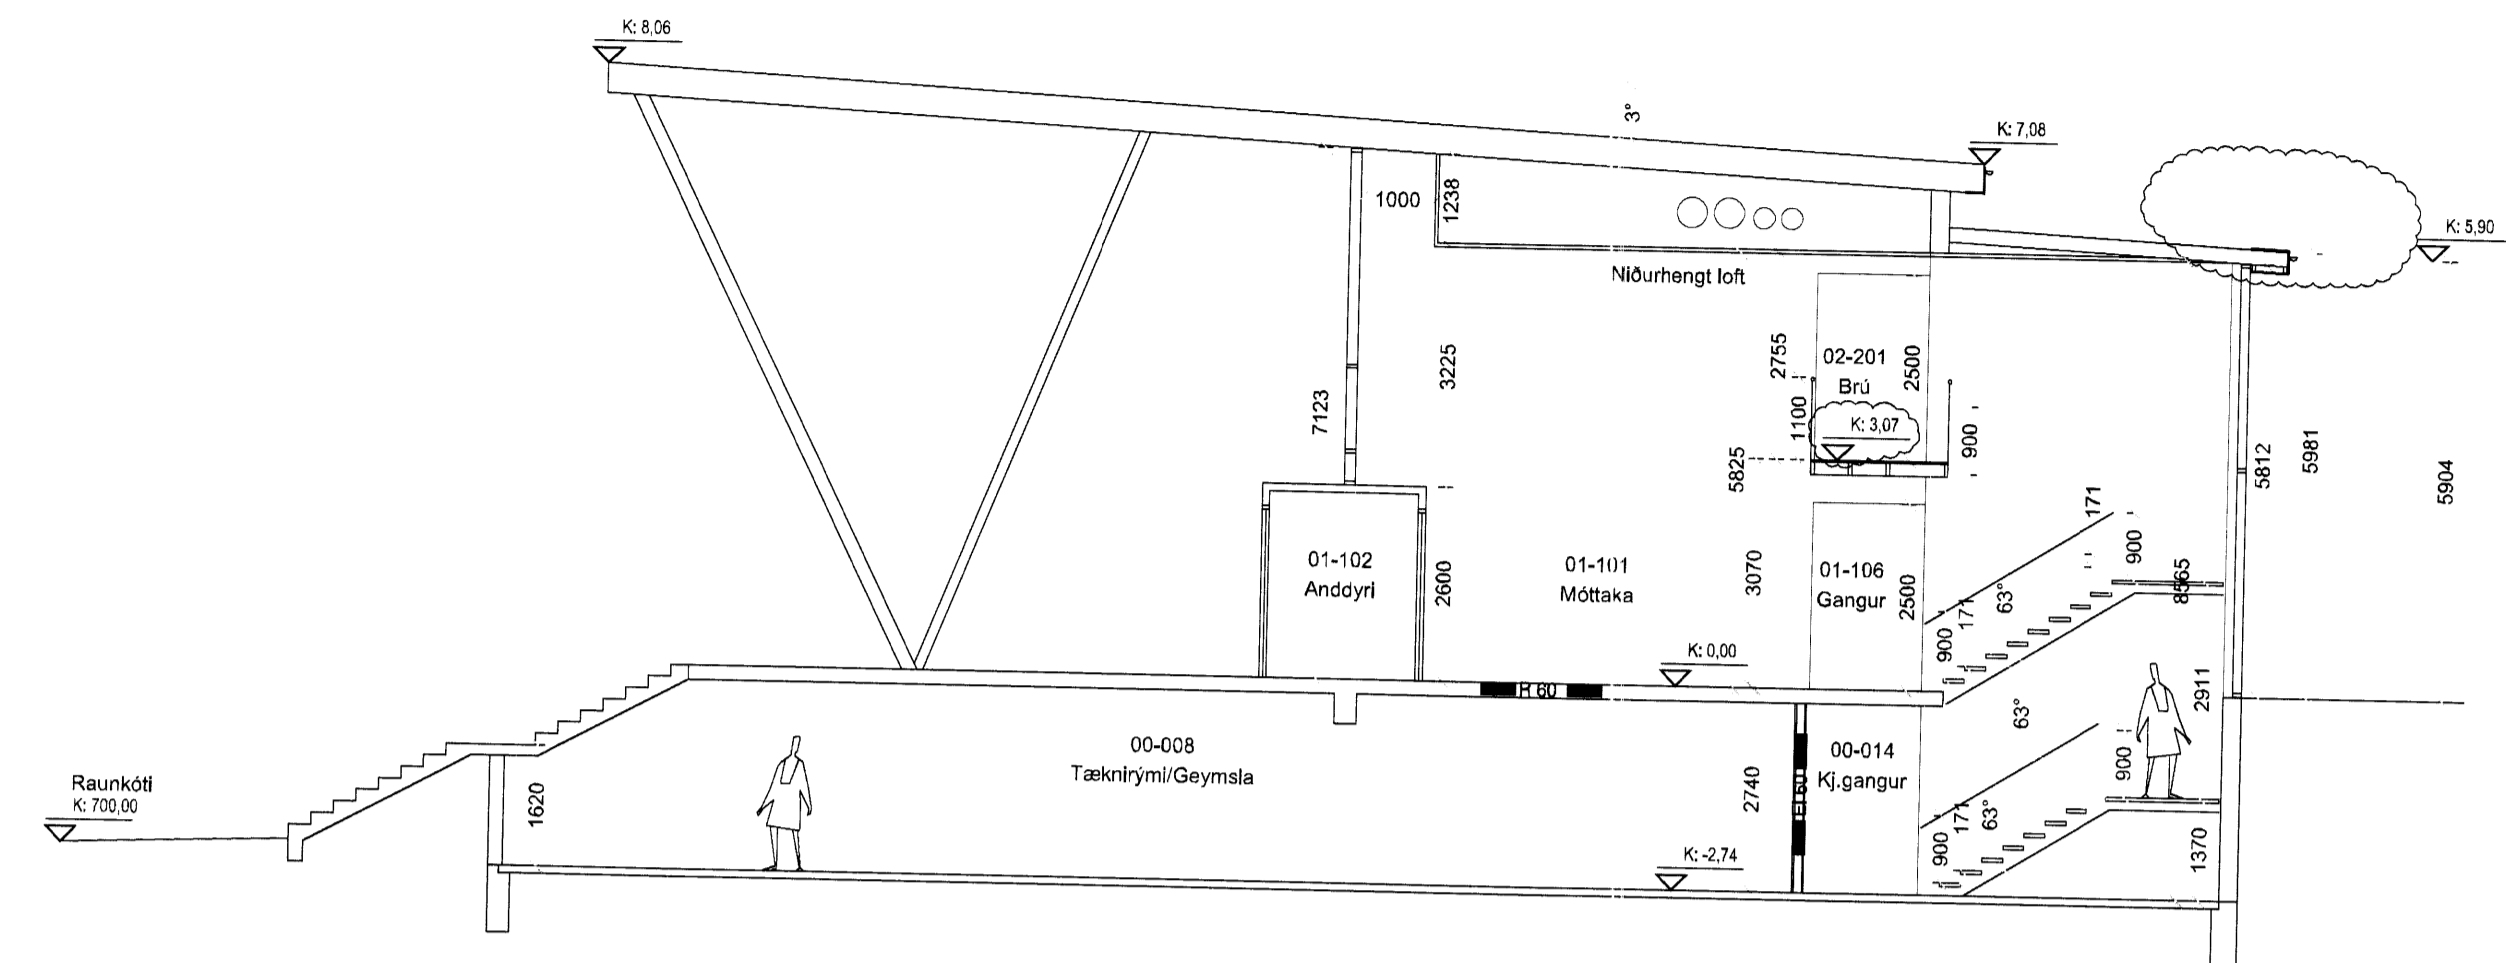

SNID A-A
MKV 1:100

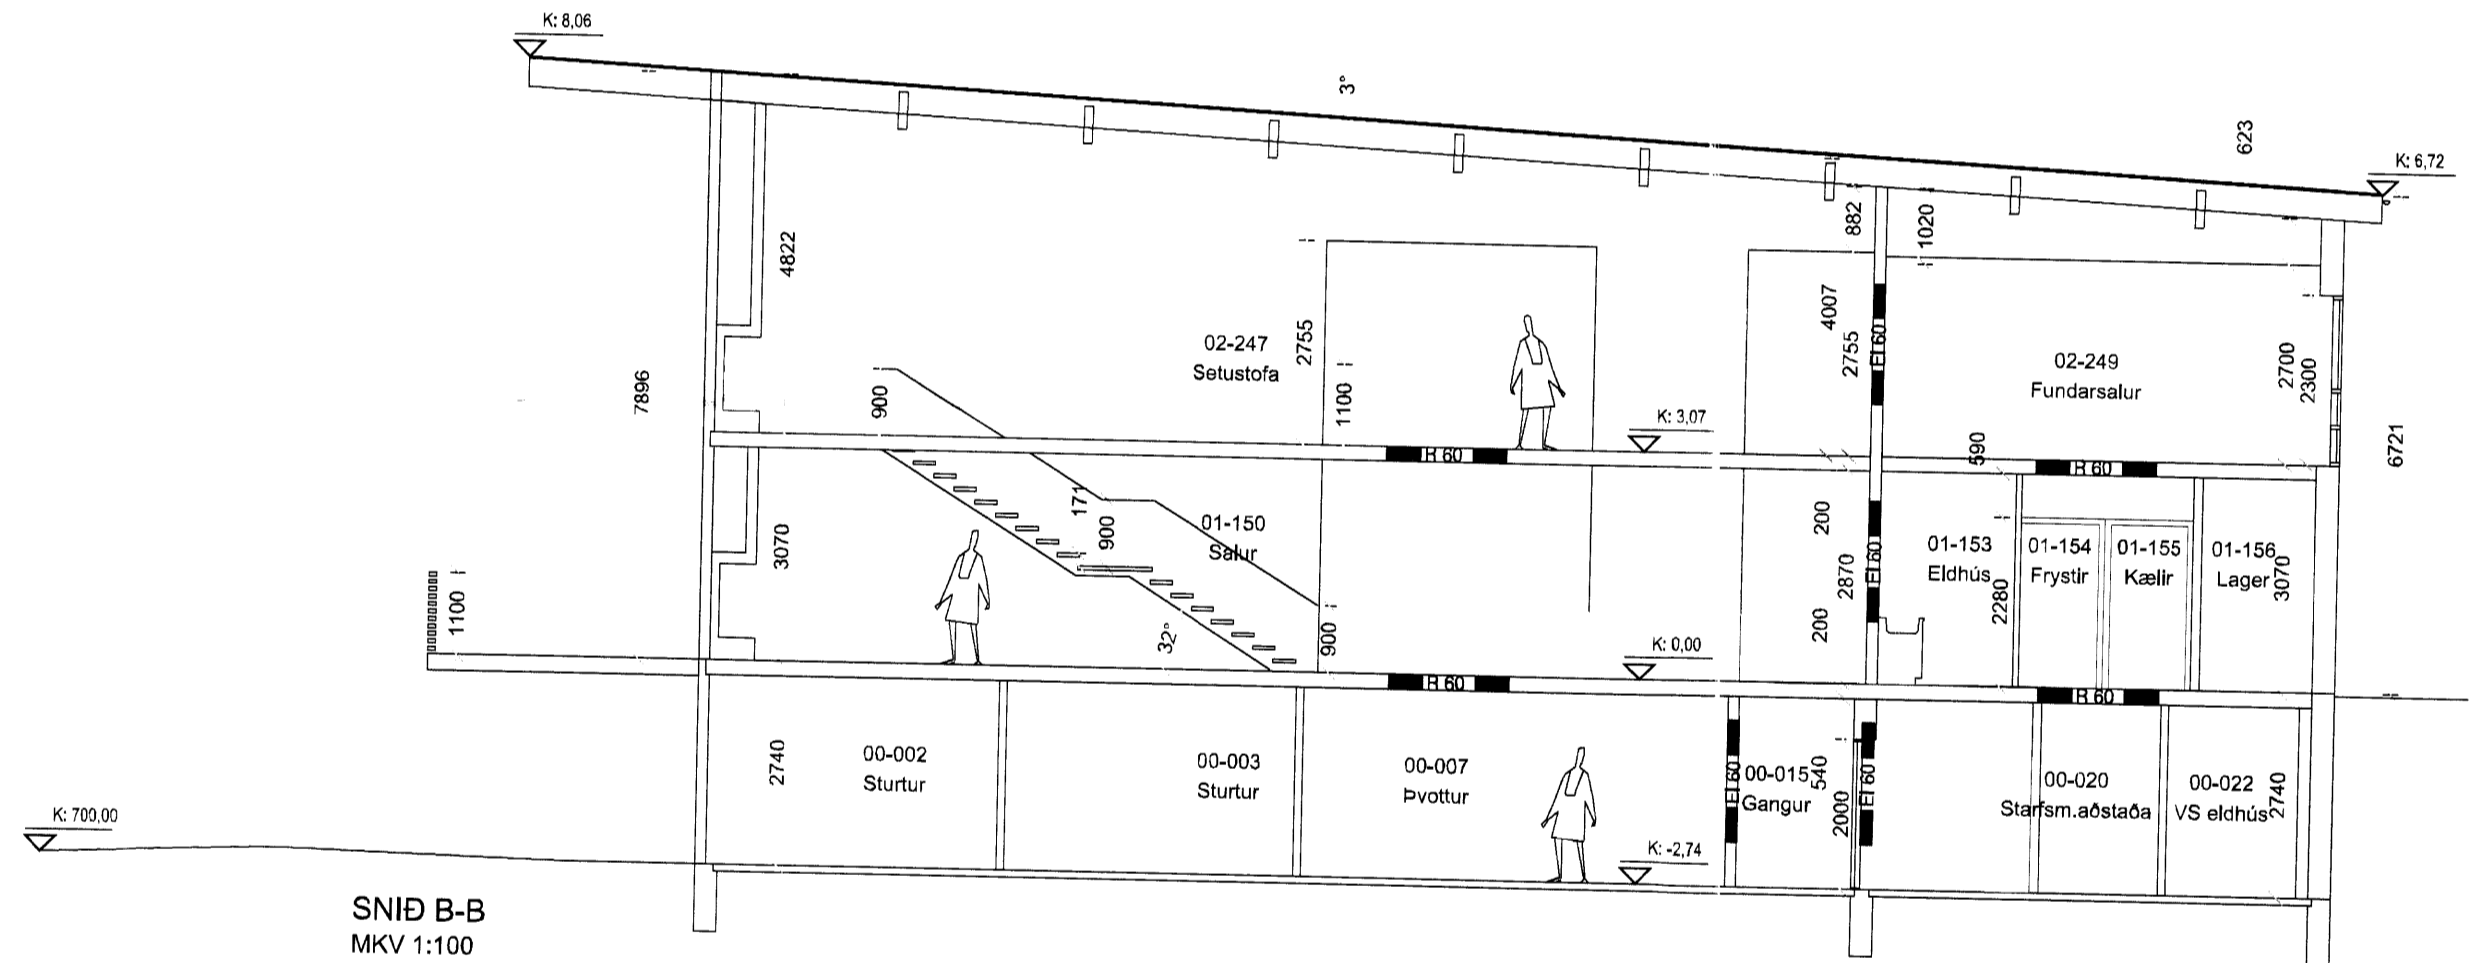

SNID B-B
MKV 1:100

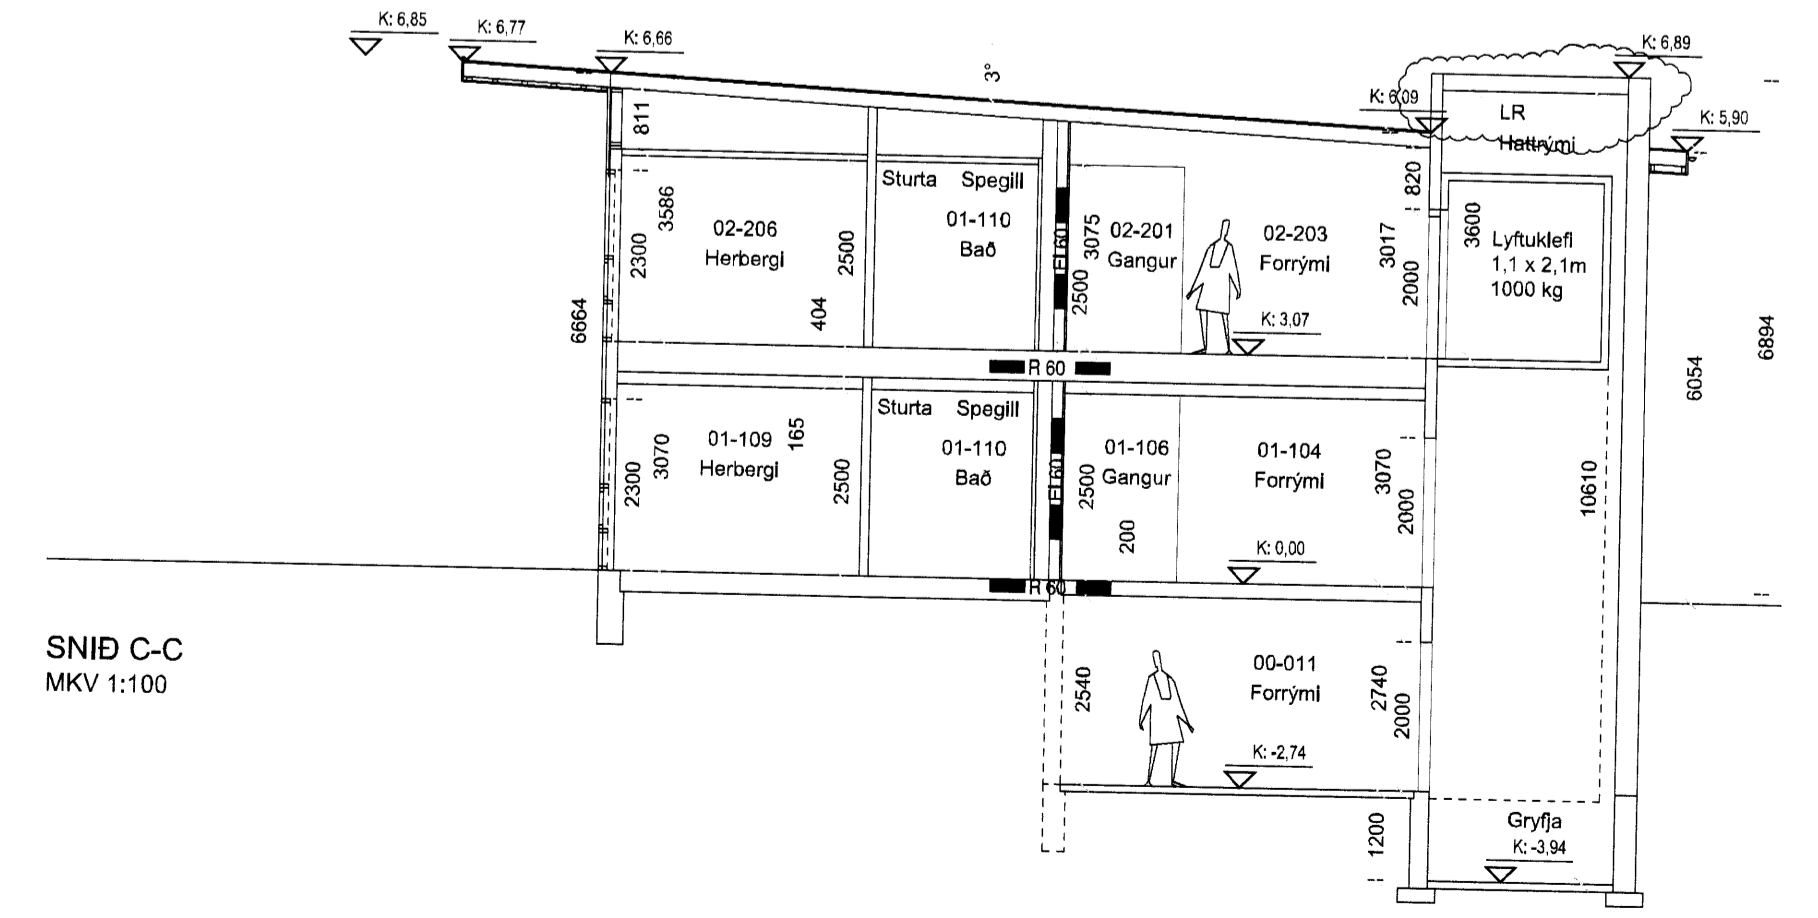

SNID C-C
MKV 1:100

SKÝRINGAR:

- GN Gólfhlóðurfali
- PN Pakniðurfali
- LR Lofttræst rými
- HL Handlaug
- UV Uppvask
- RV Ræstivaskur
- MV Matvélavaskur
- ÁV Áhaldavaskur
- ST Sturta
- RV / S Inntak rafveitu og síma
- HV / VV Inntak hitaveitu og vatnsveitu
- ☉ Hæðarkátar
- SL Slökkviltaki
- Rýmingarleið
- BO Björgunarpop
- R Reykskyrnjari
- EI 60 Brunahöftun
- NH Neyðarhnappur
- UT → Merktur útgangur
- EICS-30 Eldvarnarkrafa hurða
- Nyr steyptur veggur
- Núverandi steyptur veggur
- Nyr milliveggur
- Núverandi milliveggur

1	1. útgáfa aðaluppdráttar	07.04.2015	BH	JSE
2	Þrjústígar mæklar með skjölum	23.09.2015	BH	JSE
Úp.	Skýring / Breyting:	Dag.	Teknað	Yfirmað

Fannborg ehf
 VERRAÐAÐUPI / EIGNADI
Kerlingarfjöll, gistaðstaða
 TILGANGS VÆG
 Hrunamannaafreitur, Kerlingarfjöll
 DATASTADSETNING

Aðaluppdráttur
 Snúð A, B og C

LANDNÚMÉR: —
 STADGR: —
 MHL: 01
 MKV: 1:100
 BLADSTÆRÐ: A1
 ÚTGÁFA DAGS: 07.04.2015
 TEIKNAD: BH
 YFIRFARID: JSE

1432
 VERNUM.

306 - 2
 RADNR. ÚTGÁFA



Jón Stefán Einarsson
 Jón Stefán Einarsson FAI
 kt: 270976-3609

Sigurður Einarsson
 Sigurður Einarsson FAI
 kt: 110457-2769

BATTERIÐ | ARKITEKTAR
 Hvaleyrarbraut 32 | 220 Hafnarfjörð | Sí: 54 54 700 | batteri@arkitekt.is | www.arkitekt.is
 © BATTERIÐ | ARKITEKTAR
 ÖLL AFNOT OG AFHITUN TEIKNINGARAD HLUFTA EÐA HLEIÐ ER HÁÐ SÁRLEGLU LEYFI HÖFUNDA

© 2015 by Mannvit hf. All rights reserved. No part of this document may be reproduced without the written permission of Mannvit hf. All other trademarks are the property of their respective owners.