Skipulags- og byggingarfulltrúi Uppsveita bs.
Samþykkt
30 SEPT. 2015
Byggingarfulltrúi

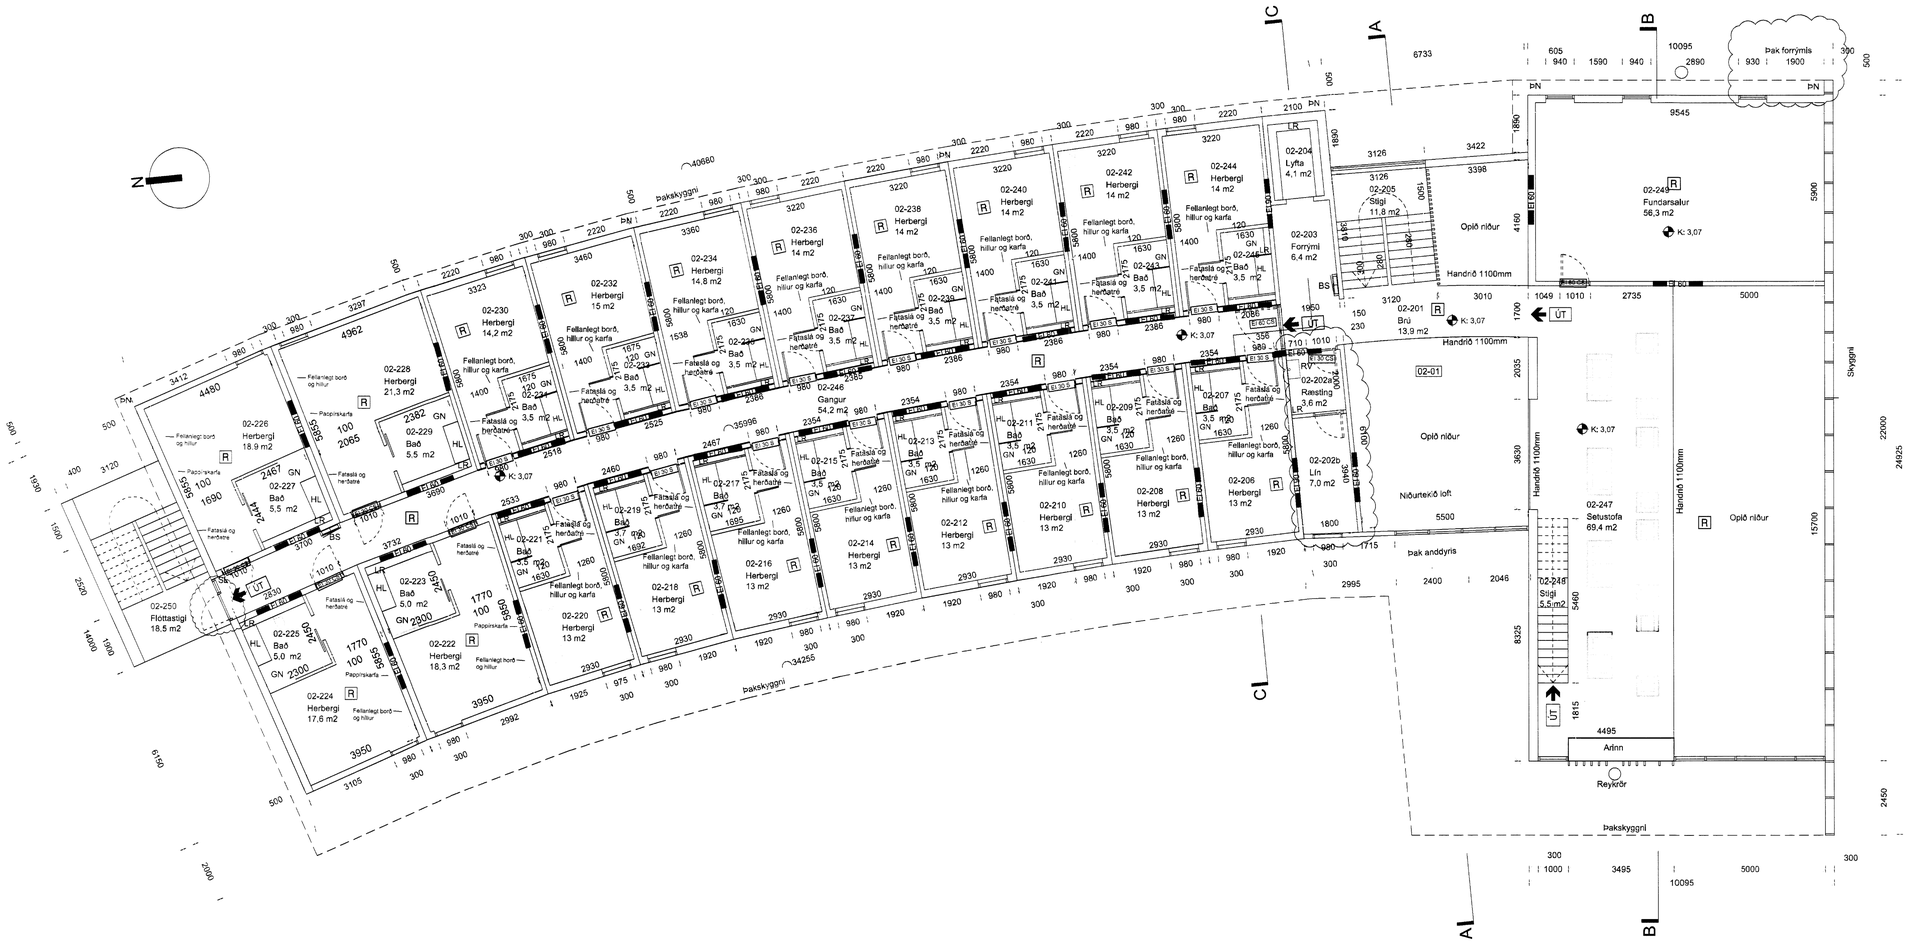

GRUNNMYND 2.HÆÐ
MKV 1:100

SKÝRINGAR:

GN	Gólfniðurfall
ÞN	Þaknniðurfall
LR	Loftræst rými
LRS	Loftræstur ræstiskápur með ræstivask
HL	Handlaug
UV	Uppvask
RV	Ræstivaskur
MV	Matvælavaskur
ÁV	Áhaldavaskur
ST	Sturta
RV / S	Inntak rafveitu og síma
HV / VV	Inntak hitaveitu og vatnsveitu
	Hæðarkótar
SL	Slökkvitæki
BS	Brunaslanga
	Rýmingarleið
BO	Björgunarop
R	Reykskynjari
Ei 60	Brunahólfun
NH	Neyðarhnappur
ÚT	Merktur útgangur
EICS-30	Eldvarnarkrafa hurða

Útg.	Skýring / Breyting.	Dags.	Teiknað	Yfirfarið
2	Breytingar merktar með skýjum	23.09.2015	ÞH	JSE
1	Útgáfa aðaluppdrátta	07.04.2015	ÞH	JSE

Fannborg ehf
VERKKAUPI / BÆJARFÉLAG

Kerlingarfjöll, gistiaðstaða
TEGUND VERKS

Hrunamannaafréttur, Kerlingarfjöll
GATA/STAÐSETNING

Aðaluppdrátturr
Grunnmynd 2.hæð

LANDNÚMER:	—
STAÐGR.:	—
MHL.:	01
MKV.:	1:100
BLAÐSTÆRÐ:	A1
ÚTGÁFA DAGS:	07.04.2015
TEIKNAÐ:	ÞH
YFIRFARIÐ:	JSE

1432 VERKNR. — **305** RAÐNR. — **2** ÚTGÁFA

MANNVIT hf.
Kt. 430572-0169
Brunavarnir yfirfarnar

Jón Stefán Einarsson FAÍ
kt: 270976-3609

Sigurður Einarsson FAÍ
kt: 110457-2789

BATTERÍIÐ | ARKITEKTAR
Hvaleyrarbraut 32 | 220 Hafnarfirði | S: 54 54 700 | batteri@arkitekt.is | www.arkitekt.is

© BATTERÍIÐ | ARKITEKTAR
ÖLL AFNOT OG AFRITUN TEIKNINGAR AÐ HLUTA EÐA Í HEILD ER HÁÐ SKRIFLEGU LEYFI HÖFUNDA

6423.

Tölvuskrá: V:\Verk\2014\1432-Kerlingafjoll_gistiadstada\MODEL\1432-ADALUPPDRATTUR-GRUNNMYND-2H.dwg