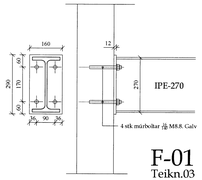

F-01
Teikn.03
Mk:1:10

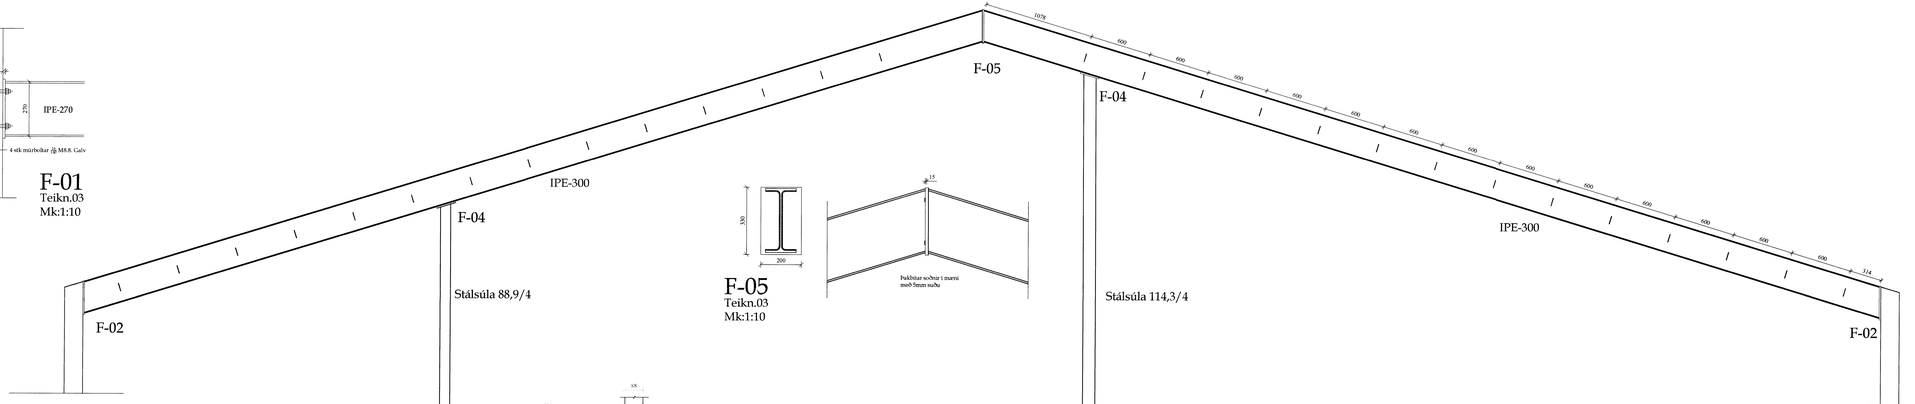

F-05
Teikn.03
Mk:1:10

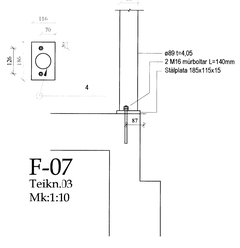

F-07
Teikn.03
Mk:1:10

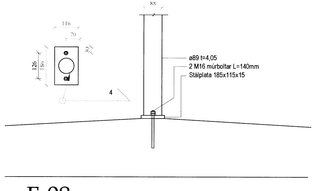

F-08
Teikn.03
Mk:1:10

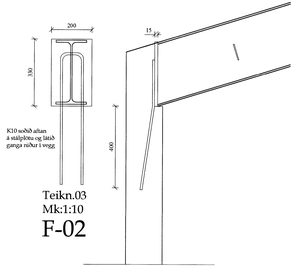

Teikn.03
Mk:1:10

F-02

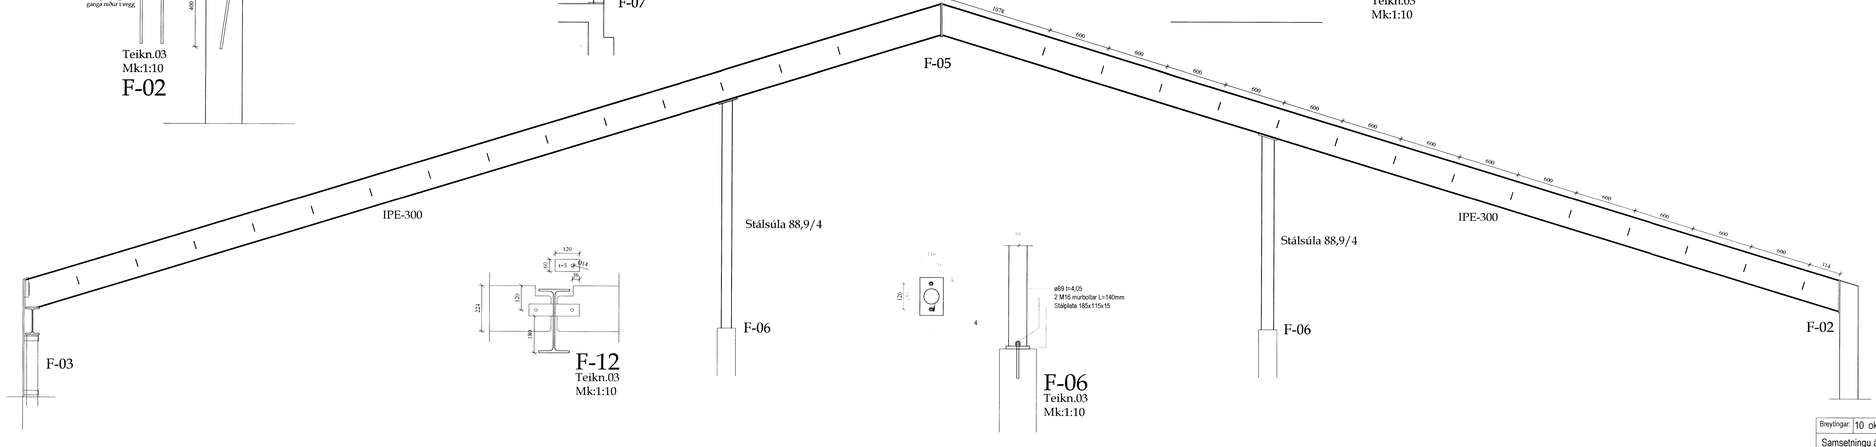

F-12
Teikn.03
Mk:1:10

F-06
Teikn.03
Mk:1:10

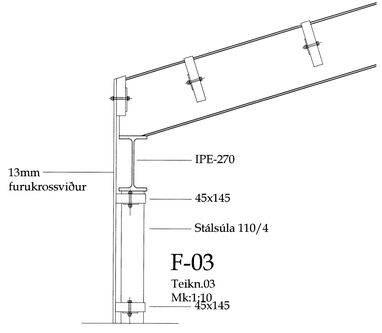

F-03
Teikn.03
Mk:1:10

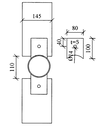

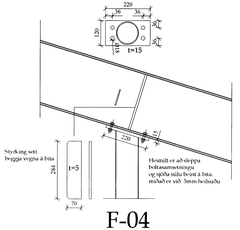

F-04
Teikn.03
Mk:1:10

Verk:	**Stóru Reykir (Lausagöngufjós)**		
Verkhluti:	**Stálvirki í paki og deiliteikningar**	Tæknipjónusta ehf.	Netfang: tso@simnet.is
Teikn nr:	**B-04**	Dags: 10 jan 2015	Mælikvarði: 1:50	Tæknipjónusta ehf kt: 601200-2440	Farsími 899-7864
Verknr:				Suðurlandsbraut 10. 2.hæð Sími: 5633700	tölvuskráningarnumer:
Hannað:	Sæmundur Óskarsson 180160-3109	Teiknað: Sæmundur Óskarsson		Áritun aðalhönnuðar:	

Breytingar:	10 okt 2015
	Samsetningu á stálramma breytt