Skipulags- og byggingarfulltrúinn í Vestmannaeyjum
Vestfeld
13 JÚLÍ 2015
Byggingarfulltrúi

Almennt:

Öll mál skulu staðfest skv. aðalteikningum.
Ef eitthvert misræmi er skulu aðalteikningar vera ráðandi, þó ber að láta hönnuði vita af misræmi.

Skýringar - Steinsteypa og bendistál

Styrkleikaflokkar efnis:

Steypa: C25/30-22-S3-2b
Bendistál: B500C

Einnig er heimilt að nota 6 mm net með 150 mm möskvum í stað K10 C250 gríndar í plötu.

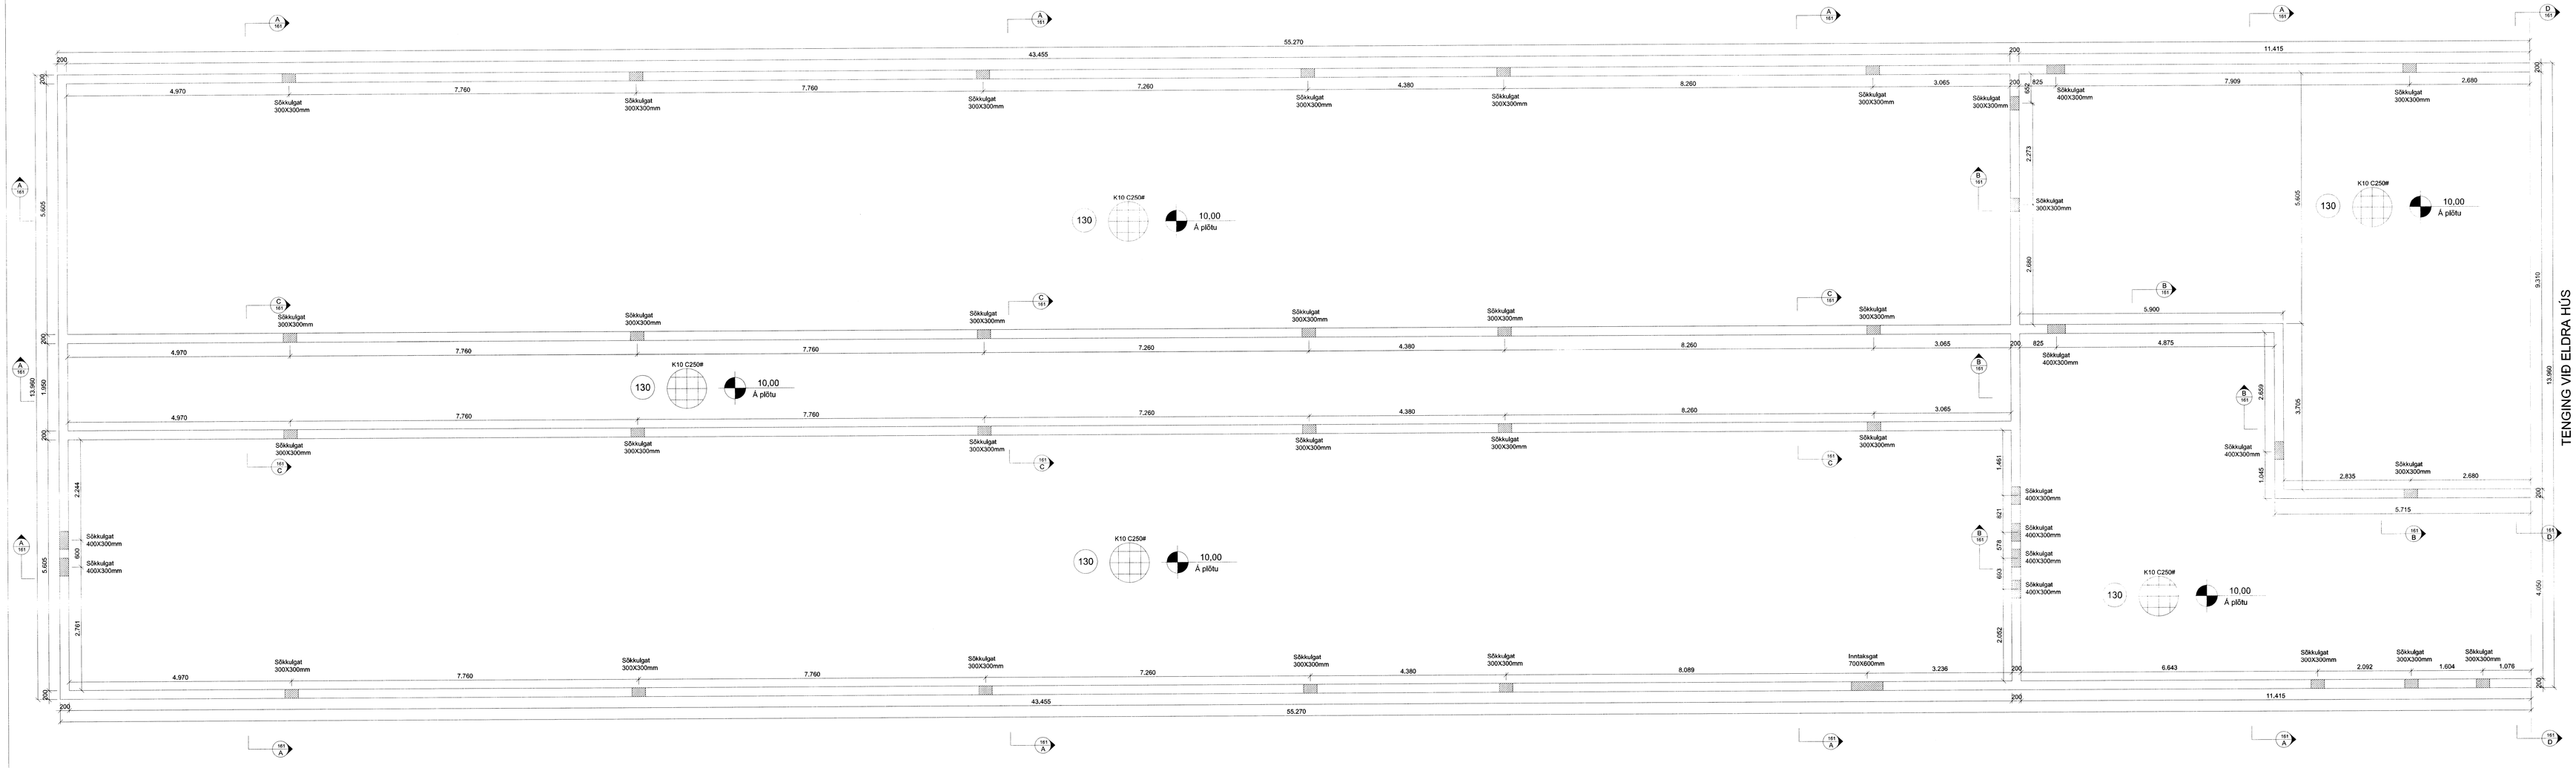

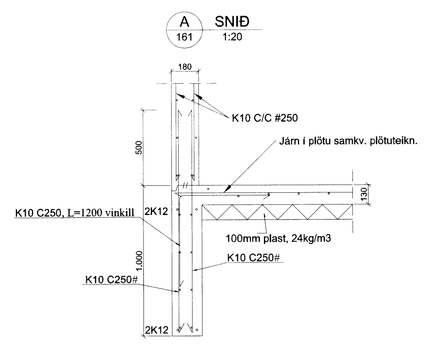

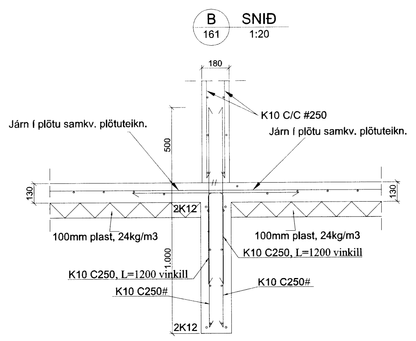

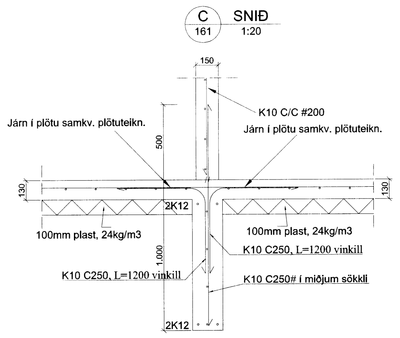

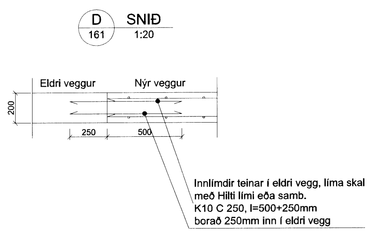

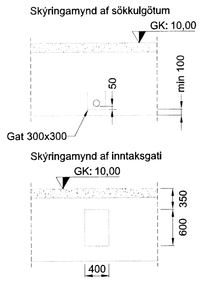

Öll mál eru í millimetrum, nema annað sé tekið fram.
Öll mál skal sannreyna á staðnum.

Br:	Breyting	Dags:	Samþ:

VERK:	Bratholt - viðbygging við Hótel Bratholt	TEIKN NR.:	161
KLÚTI:	Burðarvirki Grunnmynd sökkla og snið	KVARÐ:	1:50/20 - A0
		TEIKN:	BL
DAGS: 10.05.15	SAM.ÞÞ/GR/ VÖ/KÞ/BÞ: 040/45-2005	NR.:	15-04

Beat Larsen Friðason
Fríðakeri 2
801 Bláskógabyggð
Sími: 844-7699 - 486-8855
E-mail: beatlarsen77@hotmail.com

6425.