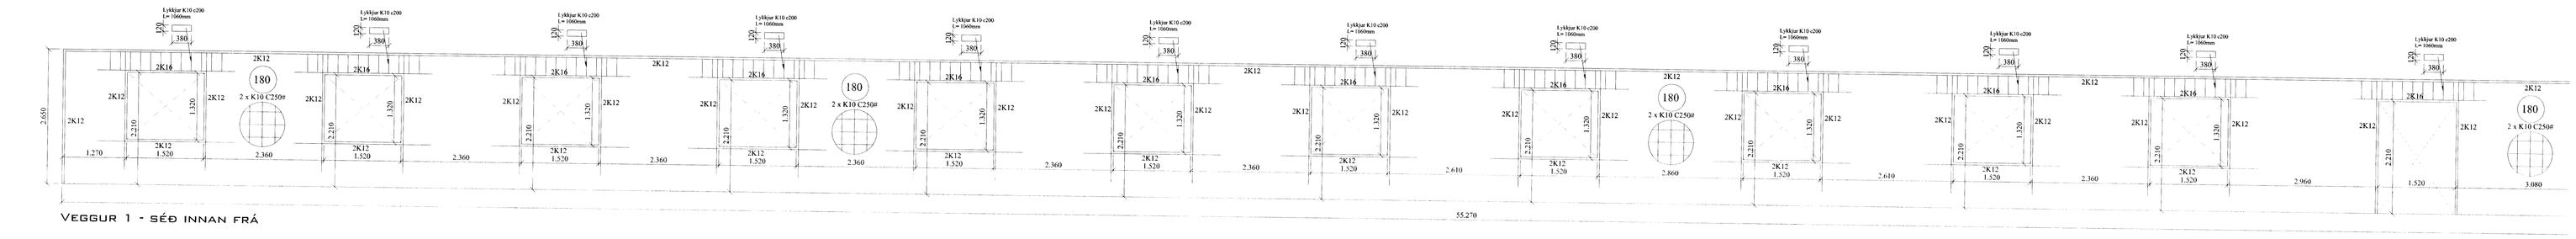

VEGGUR 1 - SÉÐ INNAN FRÁ

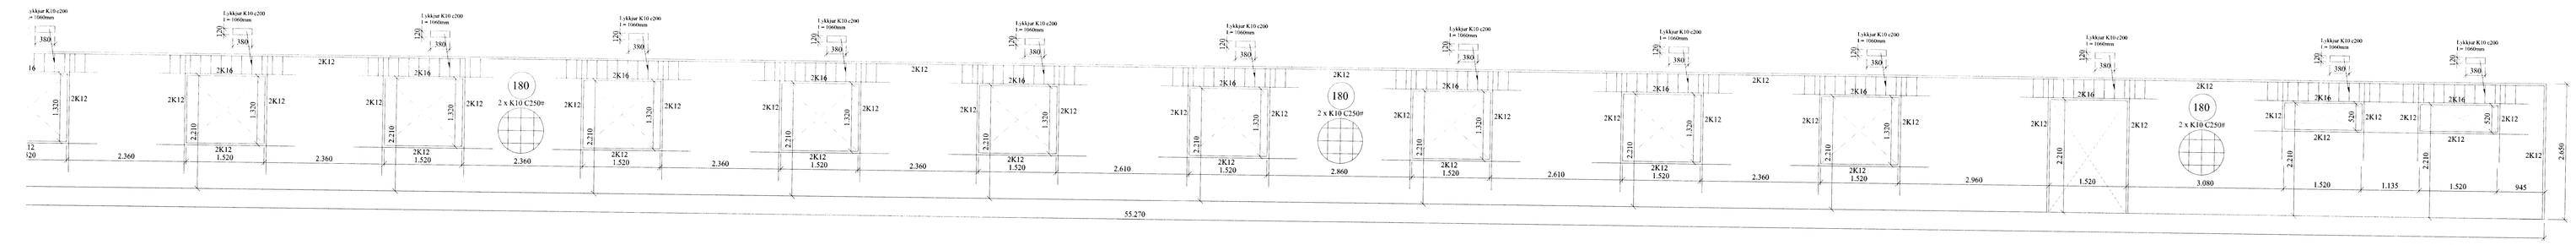

VEGGUR 1 - SÉÐ INNAN FRÁ

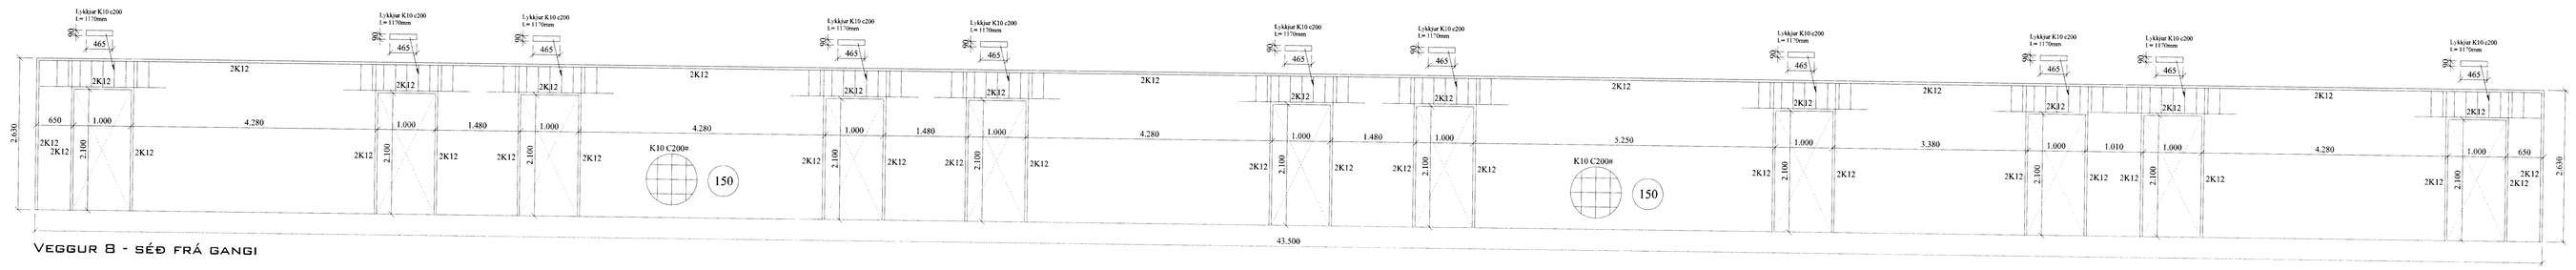

VEGGUR 8 - SÉÐ FRÁ GANGI

VEGGUR 8 - SÉÐ FRÁ GANGI

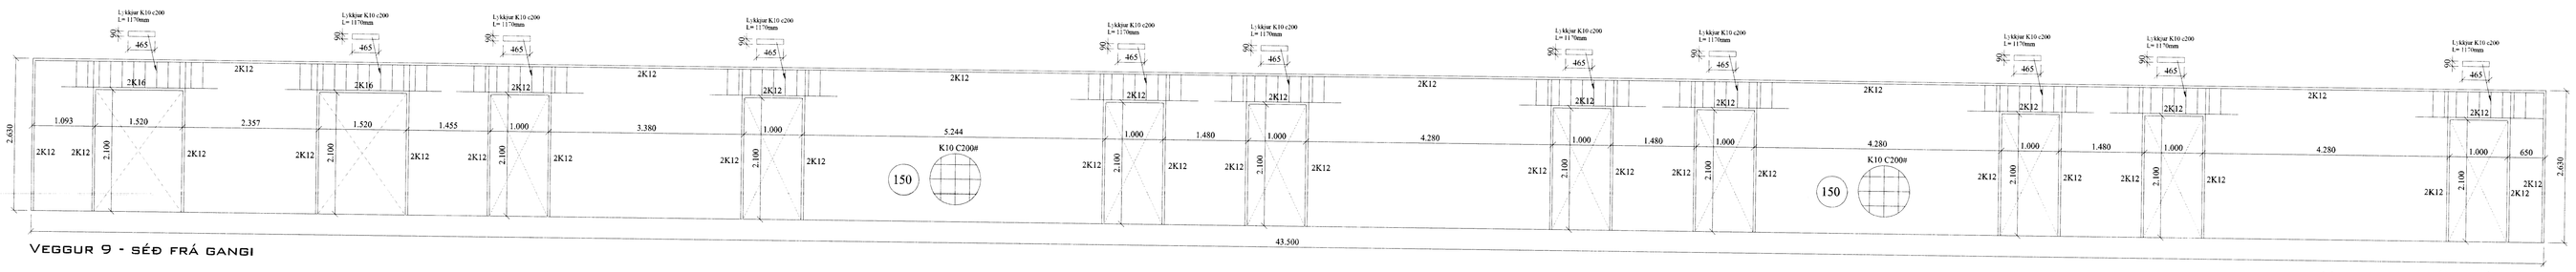

VEGGUR 9 - SÉÐ FRÁ GANGI

VEGGUR 9 - SÉÐ FRÁ GANGI

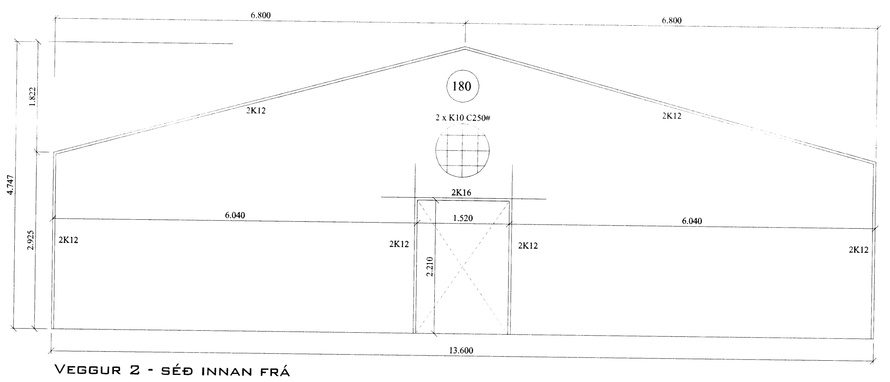

VEGGUR 2 - SÉÐ INNAN FRÁ

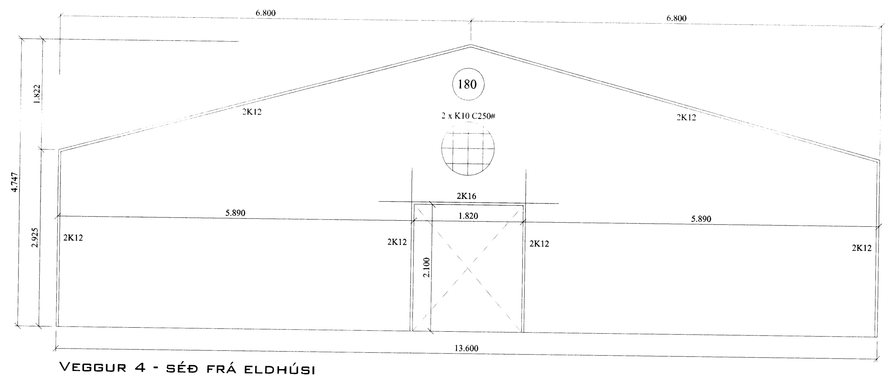

VEGGUR 4 - SÉÐ FRÁ ELDHÚSI

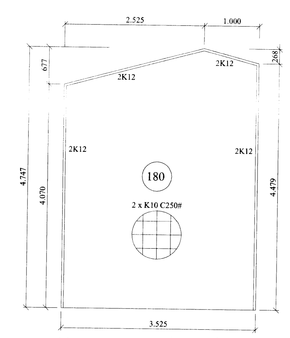

VEGGUR 6 - SÉÐ FRÁ ELDHÚSI

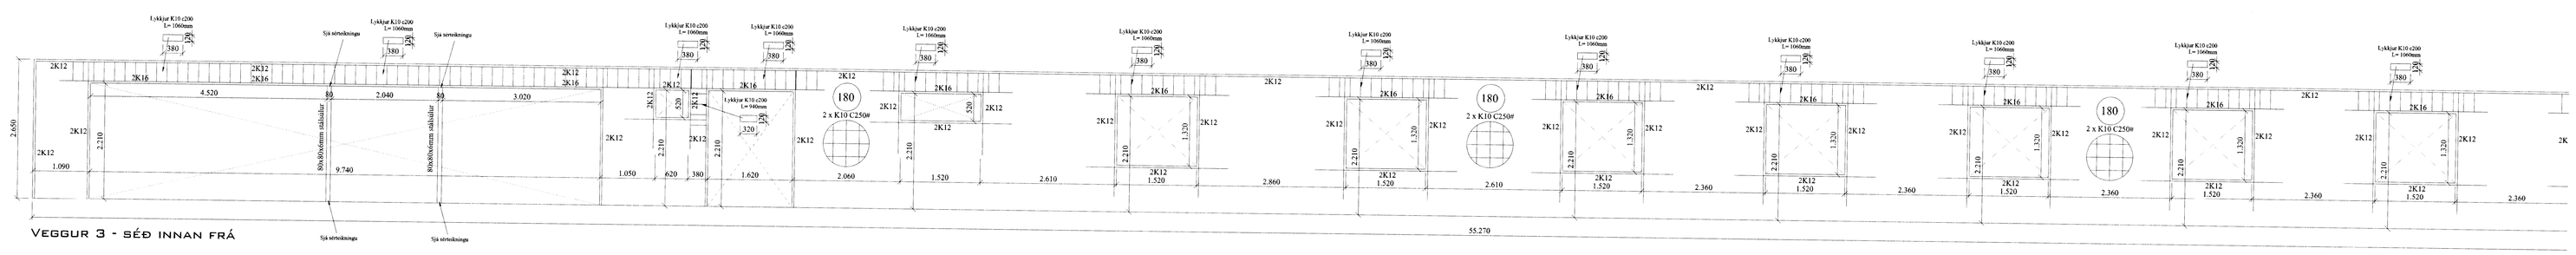

VEGGUR 3 - SÉÐ INNAN FRÁ

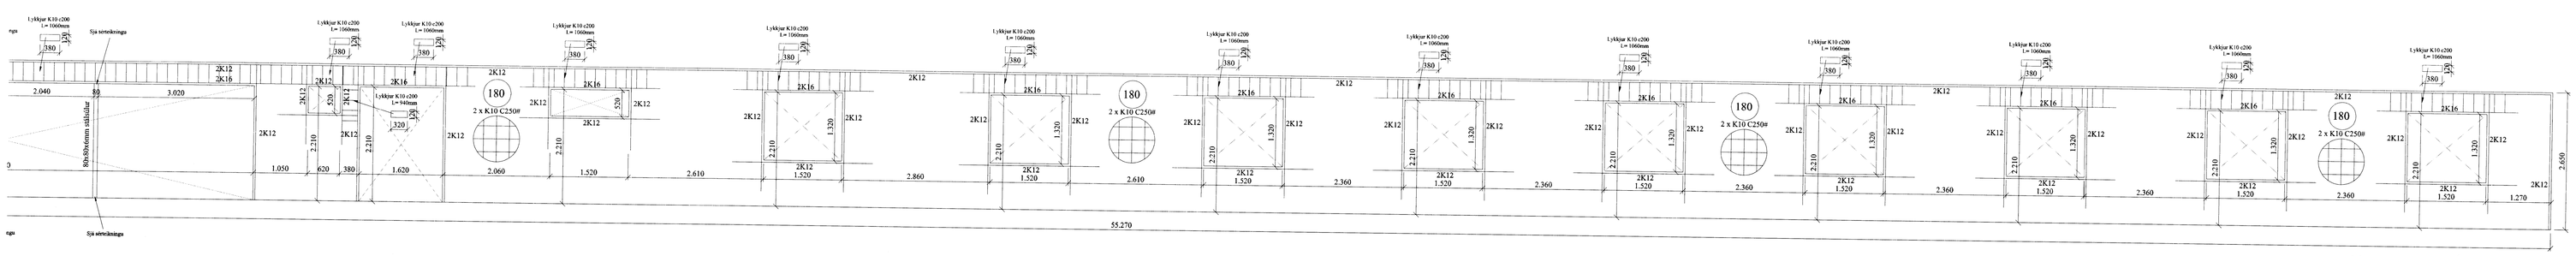

VEGGUR 3 - SÉÐ INNAN FRÁ

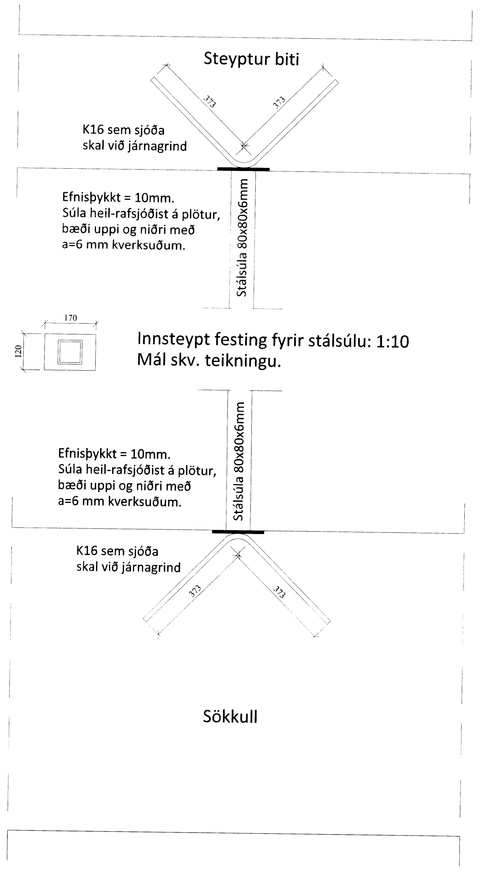

Almennt:

Öll mál skulu staðfest skv. aðalteikningum.
Ef eitthvert misræmi er skulu aðalteikningar vera ráðandi, þó ber að láta hönnuði vita af misræmi.

Skýringar - Steinsteypa og bendistál

Styrkleikaflokkar efnis:

Steypa: C25/30-22-S3-2b
Bendistál: B500C

Almennur frágangur járna:

Leggja skal 2xK12 í kringum öll glugga og hurðarop, auk þess skal setja 2xK12 í alla lárétta og lóðrétta veggenda. Leggja skal 2xK16 yfir öll göt sem eru lengri enn 1400mm. Ofangreindur frágangur gildir nema annað sé tilgreint á teikningu.

Fjarlægð frá steyptri brún að járnum skal vera, hula = 30mm, nema annað komi fram.

Öll mál eru í millimetrum, nema annað sé tekið fram.
Öll mál skal sannreyna á staðnum.

Br:	Breyting	Dags:	Samþ:

VERK: Brattholt - viðbygging við Hótel Brattholt		TEIKN. NR.: 201	
HLUTI: Burðarvirki Ásýndir veggja og sérmynd		KVARÐI: 1:50/10 - A0	
DAGS: 10.05.15	SAMþ: Bjólgvin Vigfundsson 040546-2009	TEIKN. BL	NR: 15-04

Bent Larsen Fróðason
Fellskoti 2
801 Blásköguðbyggð
Símar: 846-7699 - 486-8855
E-mail: bentlarsen77@hotmail.com

6427