




GRUNNMYND
RISHÆÐ

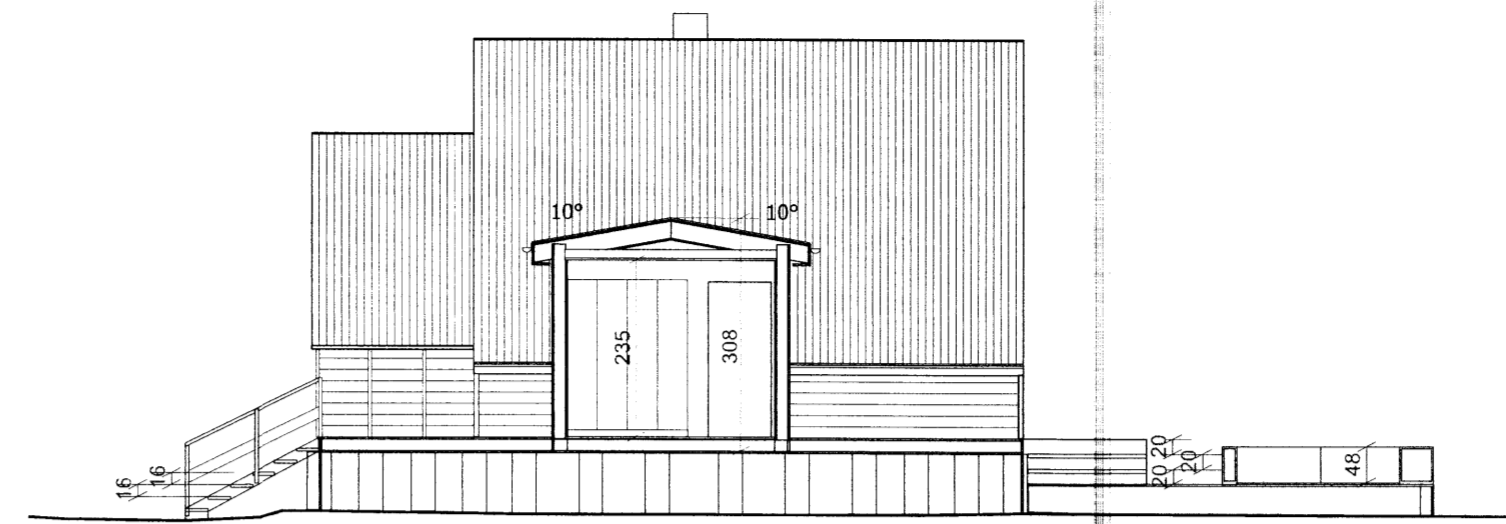


SNEIÐING B-B

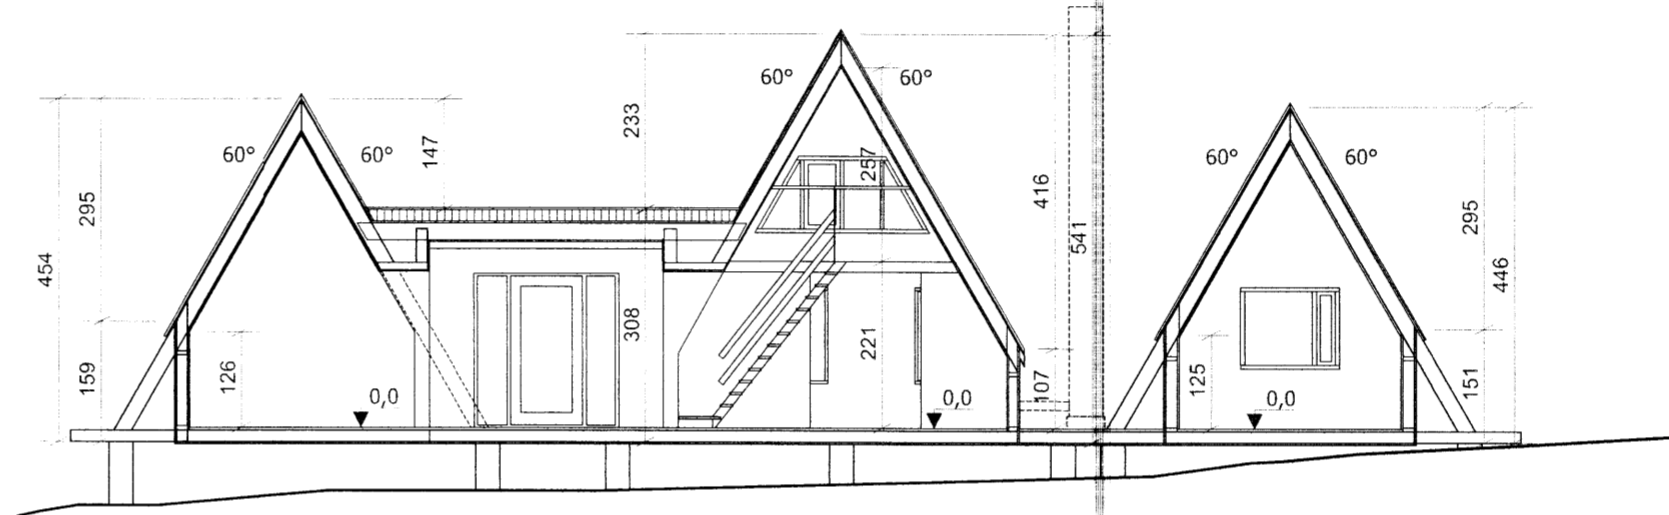

SNEIÐING A-A
GK SETTUR 0,0. AFSTÆTT HÆÐARKERT

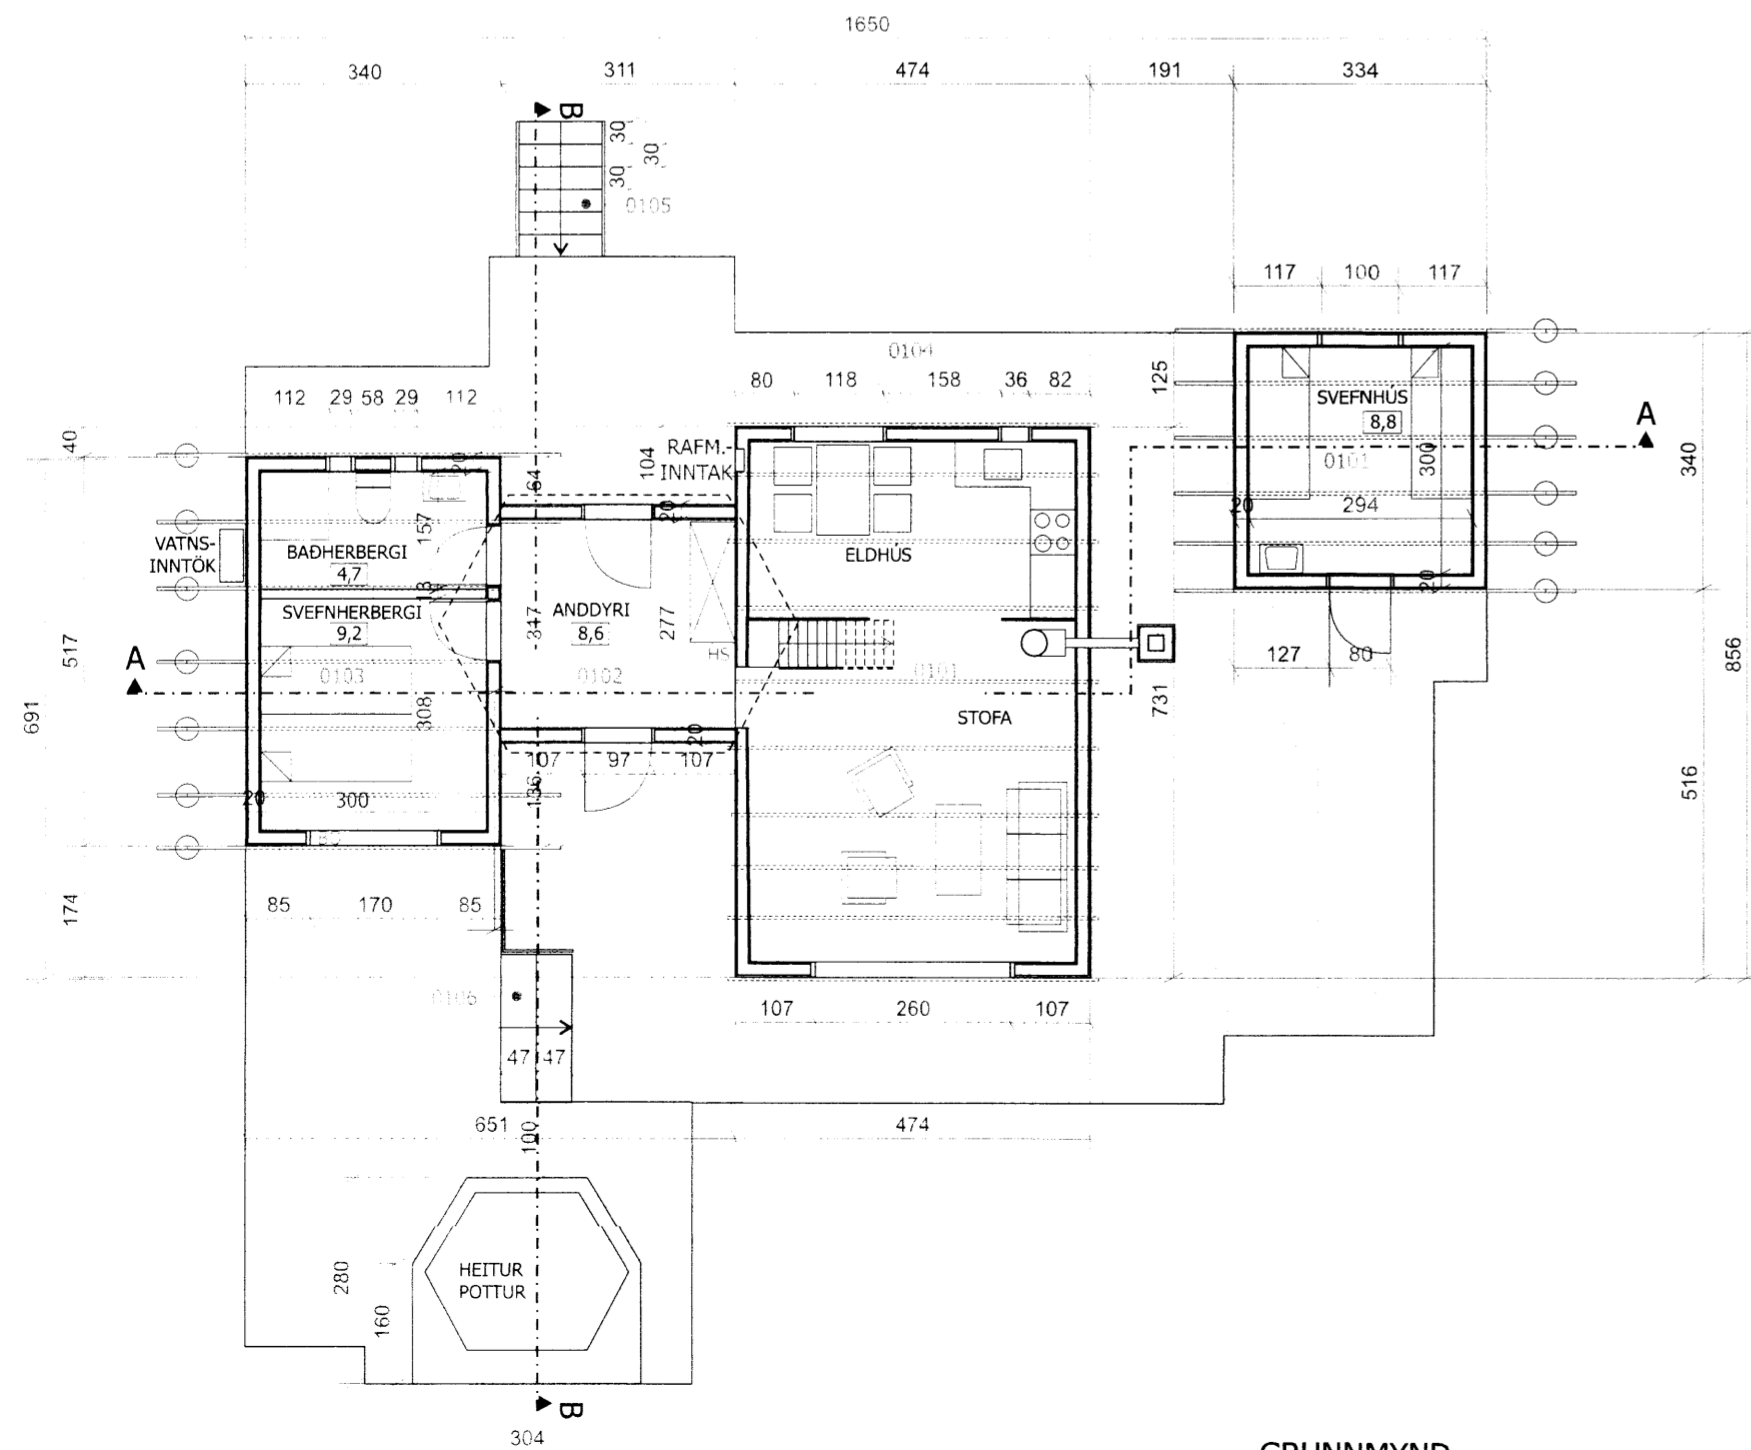

GRUNNMYND
NEDRI HÆÐ

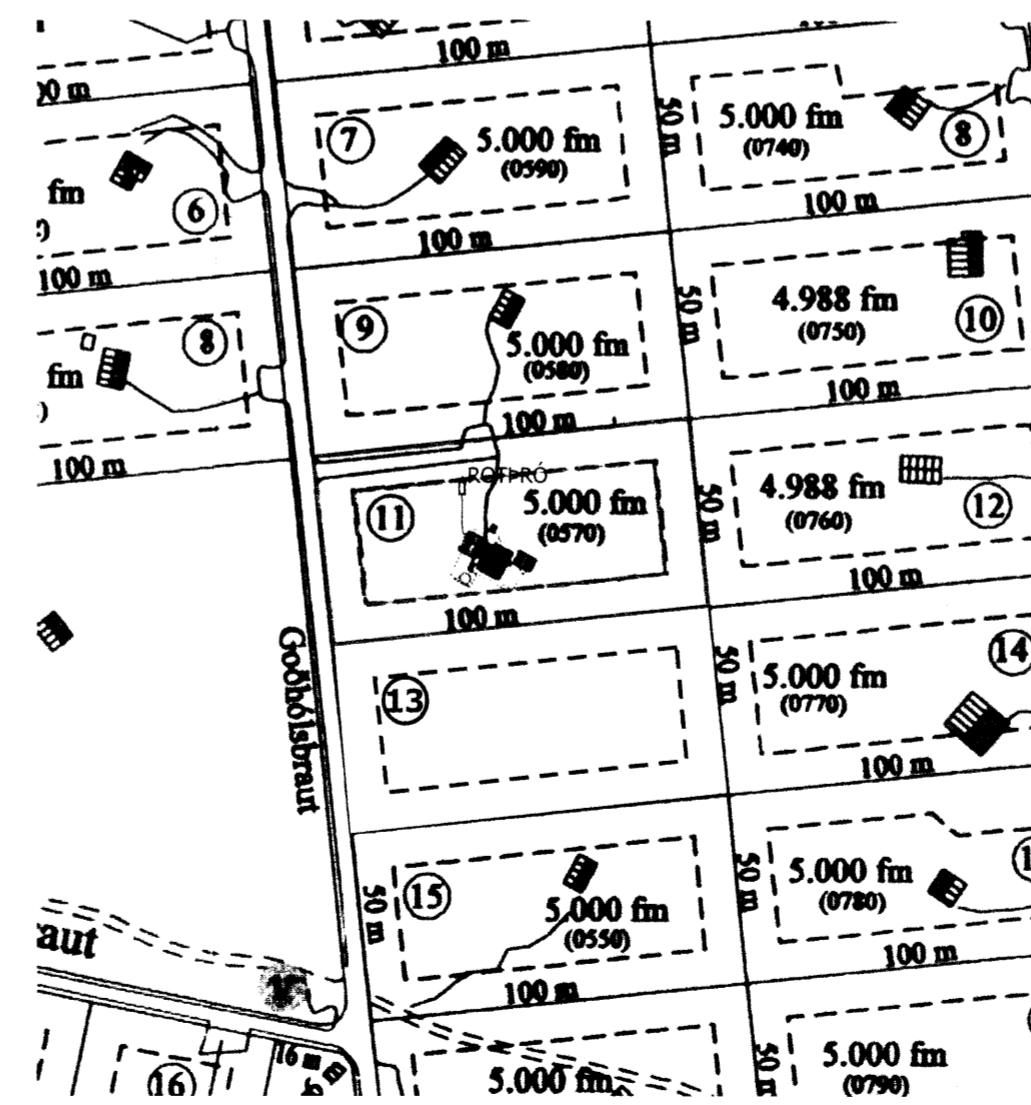

AFSTÖÐUMYND ~1:600
STÆKKUN ÚR DEILISKIPULAGI

SUMARHÚS OG VIÐBYGGING: MATSHLUTI 01
SVEFNHÚS: MATSHLUTI 02

GÖÐHÓLSBRAUT 11, ÖNDVERÐARNESI, GRÍMSNES- & GRAFNINGSHREPPI
SUMARHÚS, MEÐ ÁORÐNUM BREYTINGUM FRÁ 2005
AÐALUPPDRÁTTUR
GRUNNMYNDIR OG SNEIÐINGAR 1:100